




SNID 1.
1-02.

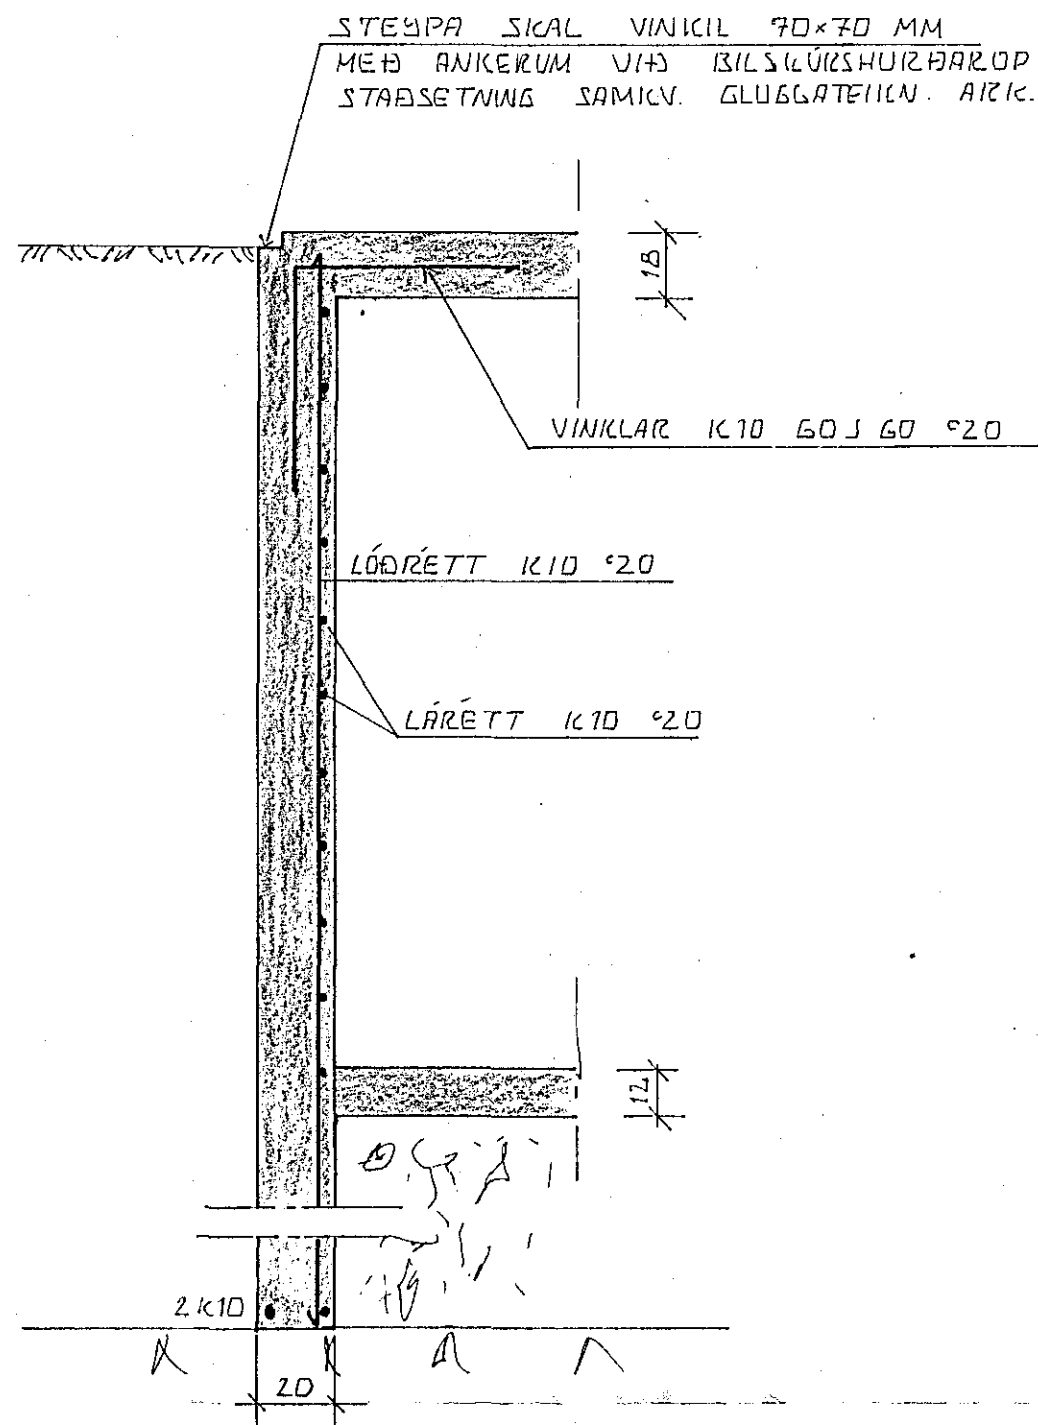

SNID 2.
1-02.

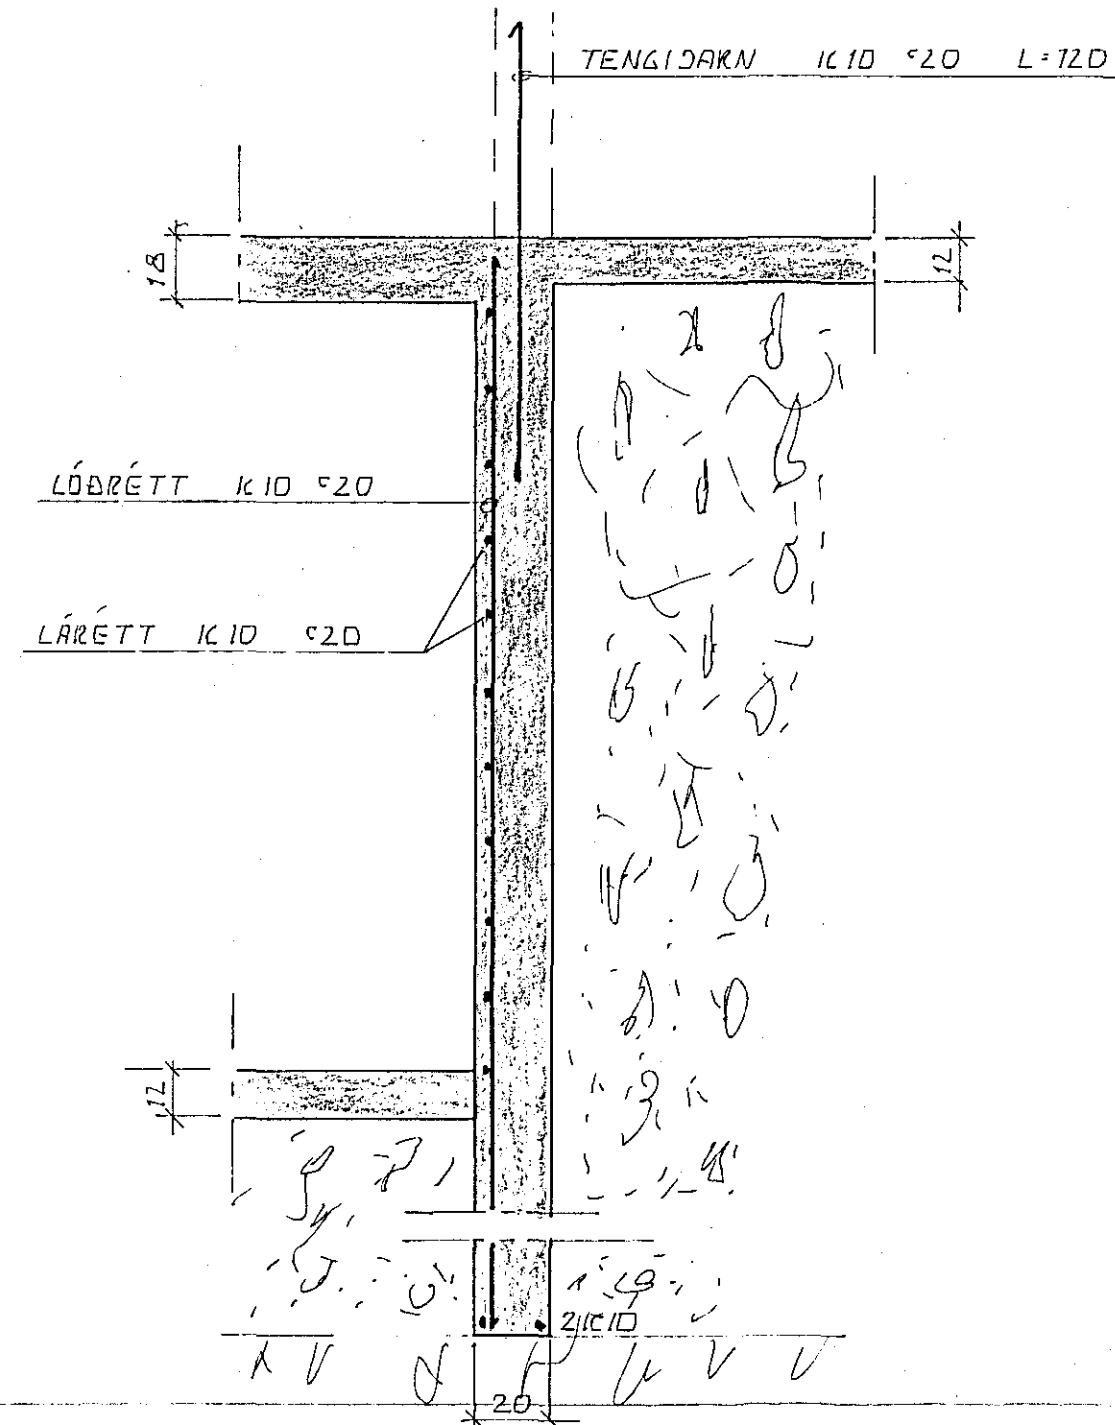


SNID 3.
1-02.

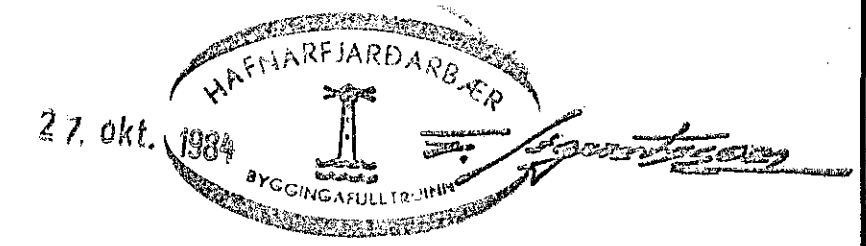


SÍKURINGAR

TENGIÐARN STANDI AMK. 50 CM YFIR PLÖTU EINANGRUN 50 MM PVC HARÐPRESSUÐ HE. 25-30 KG SM³, EINANGRUNIN NÁI AMK. 50 CM NIÐUR FYRIR PLÖTU Á ÚTVEGGJUM. INNI UNDIRSTÖÐUR KOMI GRÚSAR - EÐA HRAUNFYLING, FROSTFRÍ OG ÞJAPPÍST Í LÖGUM, MEÐ TITRAÞÓPPU LABBYKKT RÁÐIST AF STAÍKÞ ÞÓPPUNNAZ. 2.K10 EFST OG NEÐST Í SÖRÍKULVEGGJUM ÞÁRNIN SÉU SAMFELLD OG HEIL UM HORN. VIÐ SAMSKYFTI SÍKULU HAU SKEYTT AMK. SEM SUARAR SKEYTILENGD. AÞYGLI ER VALIN Á ÁIKVÆÐUM RAFVEITU UM SAMTENGINGU NEÐRI SÖRÍKULÞÁRNA. SÞÁ TEIKNINGU RAFLAGNA HÖNNUÐA.

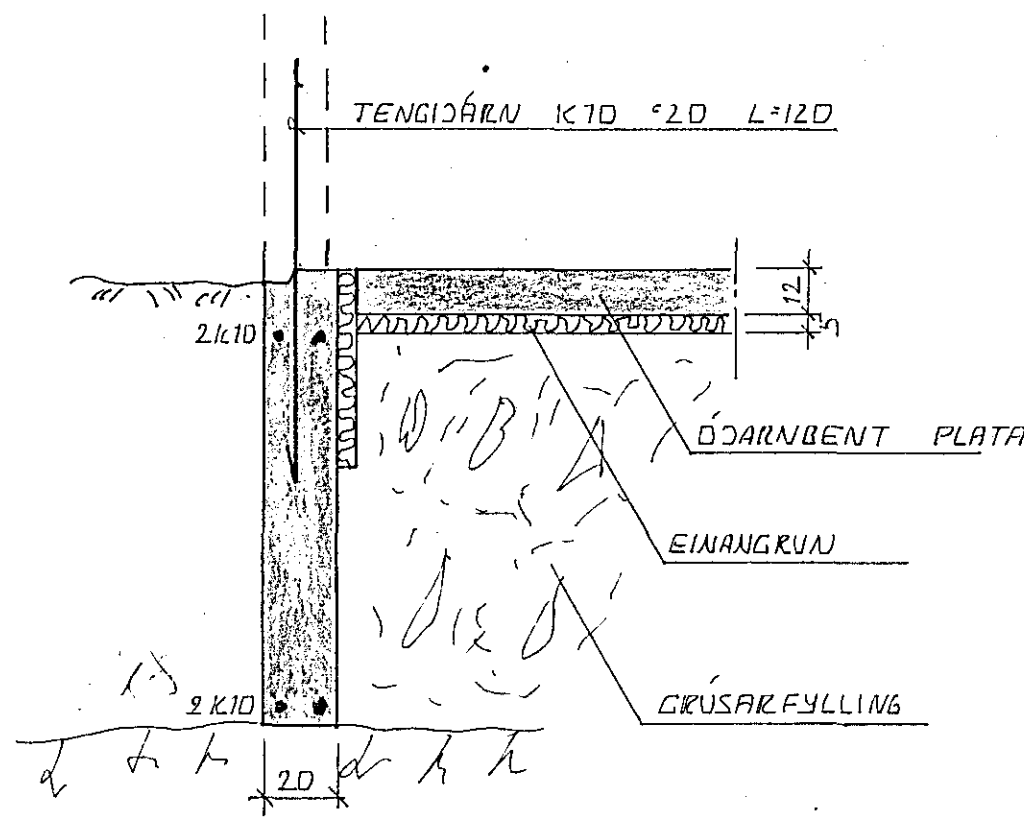

SNID 4
1-02.

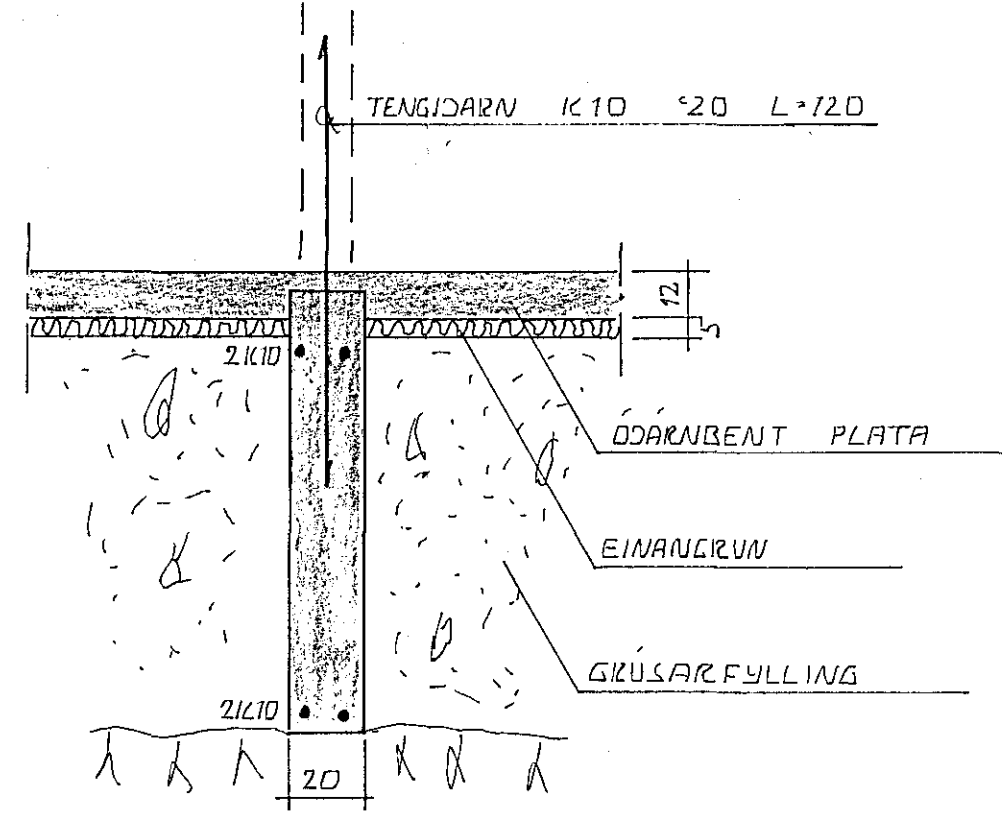

SNID 5
1-02.

| | | | |
|----------------------|---------------------|-----------------------|-----------------|
| 01 | SEPT '84 | RÝMI UNDIR BILGÆYMSLU | |
| BR.NR. | DAGS | EÐLI BREVTINGAR | SIGN. |
| | LJÓUSABERG 26. | HAFNARFIRÐI | DAGS AGUST 1984 |
| | SNID 1 UNDIRSTÖÐUR. | | HANNAÐ |
| | | | TEIKNAD |
| | | | VERK NR. 8446 |
| MÆLIKV. 1:20 | | | BLAD NR. 1-03. |
| SIGURÐUR ÞORLEIFSSON | | TEKNIFRÆÐINGUR | |
| STRANDGÖTU 11 | | HAFNARFIRÐI | SÍMI 54751 |