




SERMYND 17 ~ 1:5

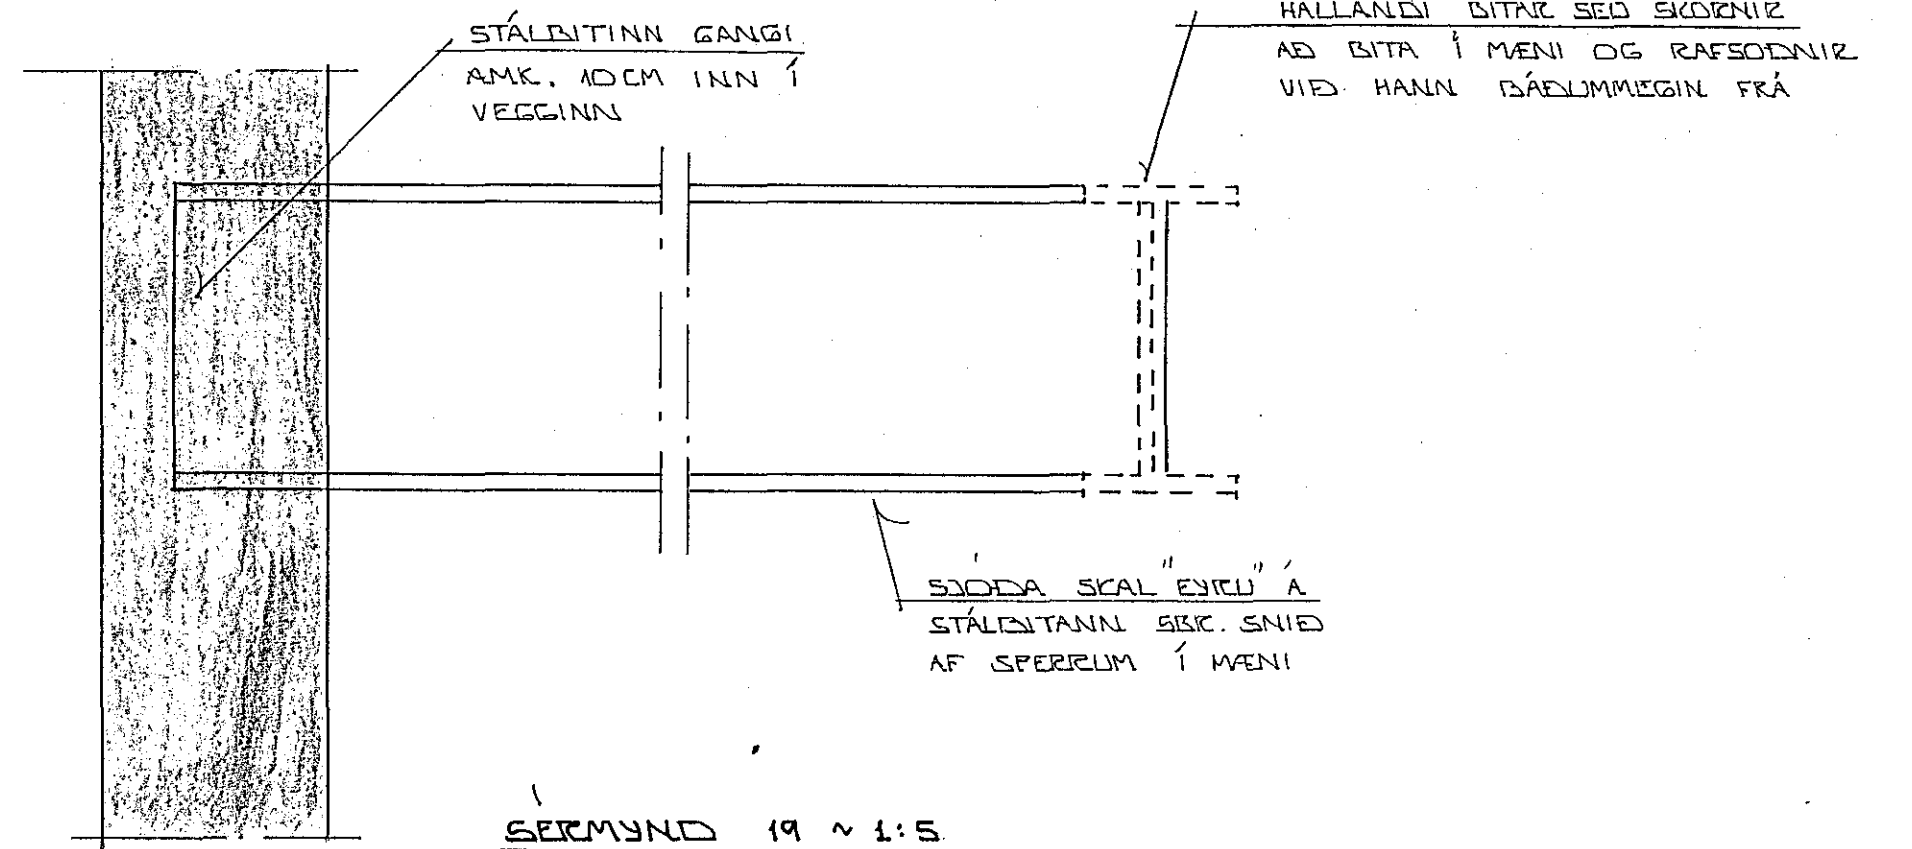


SERMYND 19 ~ 1:5

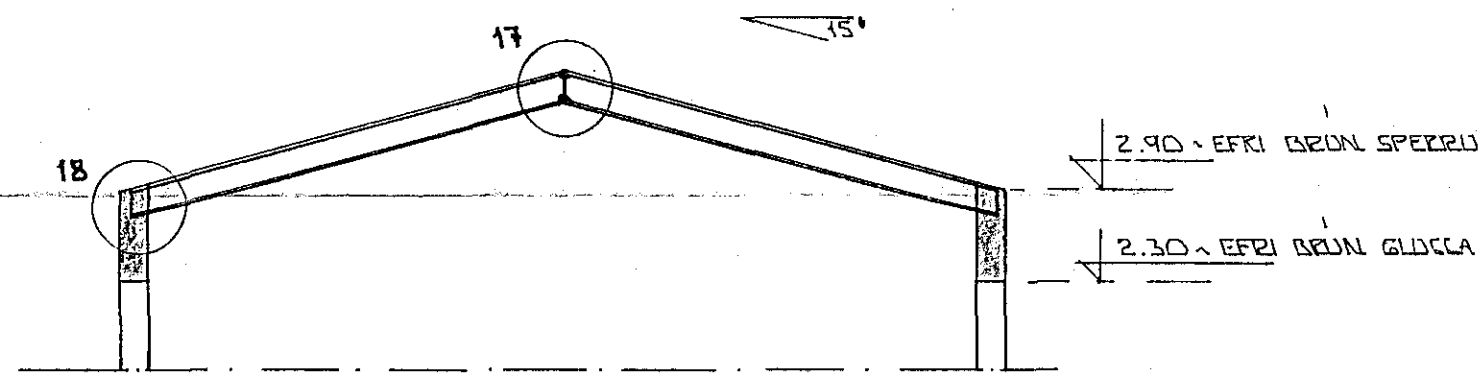

SNIÐ 15 - 15 ~ 1:50

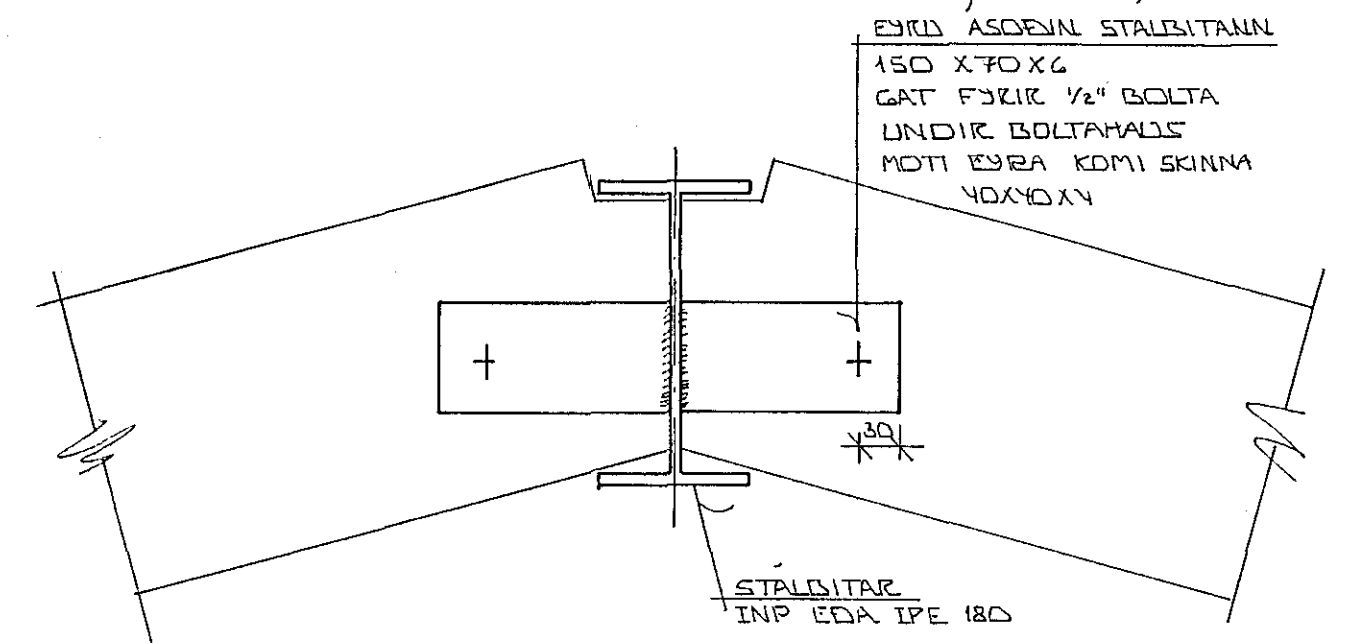

SERMYND 20 ~ 1:5

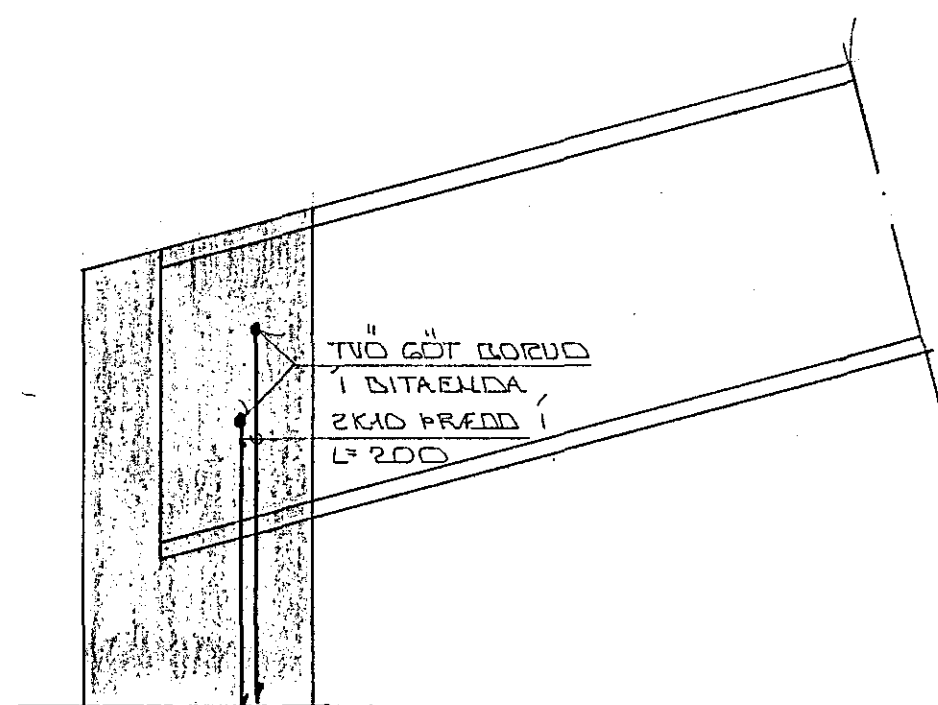

SERMYND 18 ~ 1:5

20. nóv. 1984
 HAFNARFJÁRDARBAÐ
 BYGGINGARFULLTÖLVA
[Signature]

BR. NR.	DAGS.	EDLI BREVTINGAR	SIGN.
LJÓSABERG 26 HAFNARFIREI			DAGS. NOV. '84
FAKVIRKI: SNIÐ OG SÉRMYNDIR.			HANNAÐ
MÆLIKV. 1:50 ~ 1:5			TEIKNAD
SIGURÐUR ÞORLEIFSSON TEKNIFRÆÐINGUR			VERK NR. 8446
STRANDGÖTU 11 HAFNARFIREI SÍMI 54751			BLAÐ NR. 1:07