

BMF baksaakkari teg. 250


3 stk BMF saumur 40/40 í hvorn vegg
h.a. í sperru og reim

BMF baksaakkari teg. 210


3 stk BMF saumur 40/40 í hvorn vegg

Ath. akkerin koma sitt hvoru megin utan á reim.

Loftcór 1/2 í hvert opexrubill.

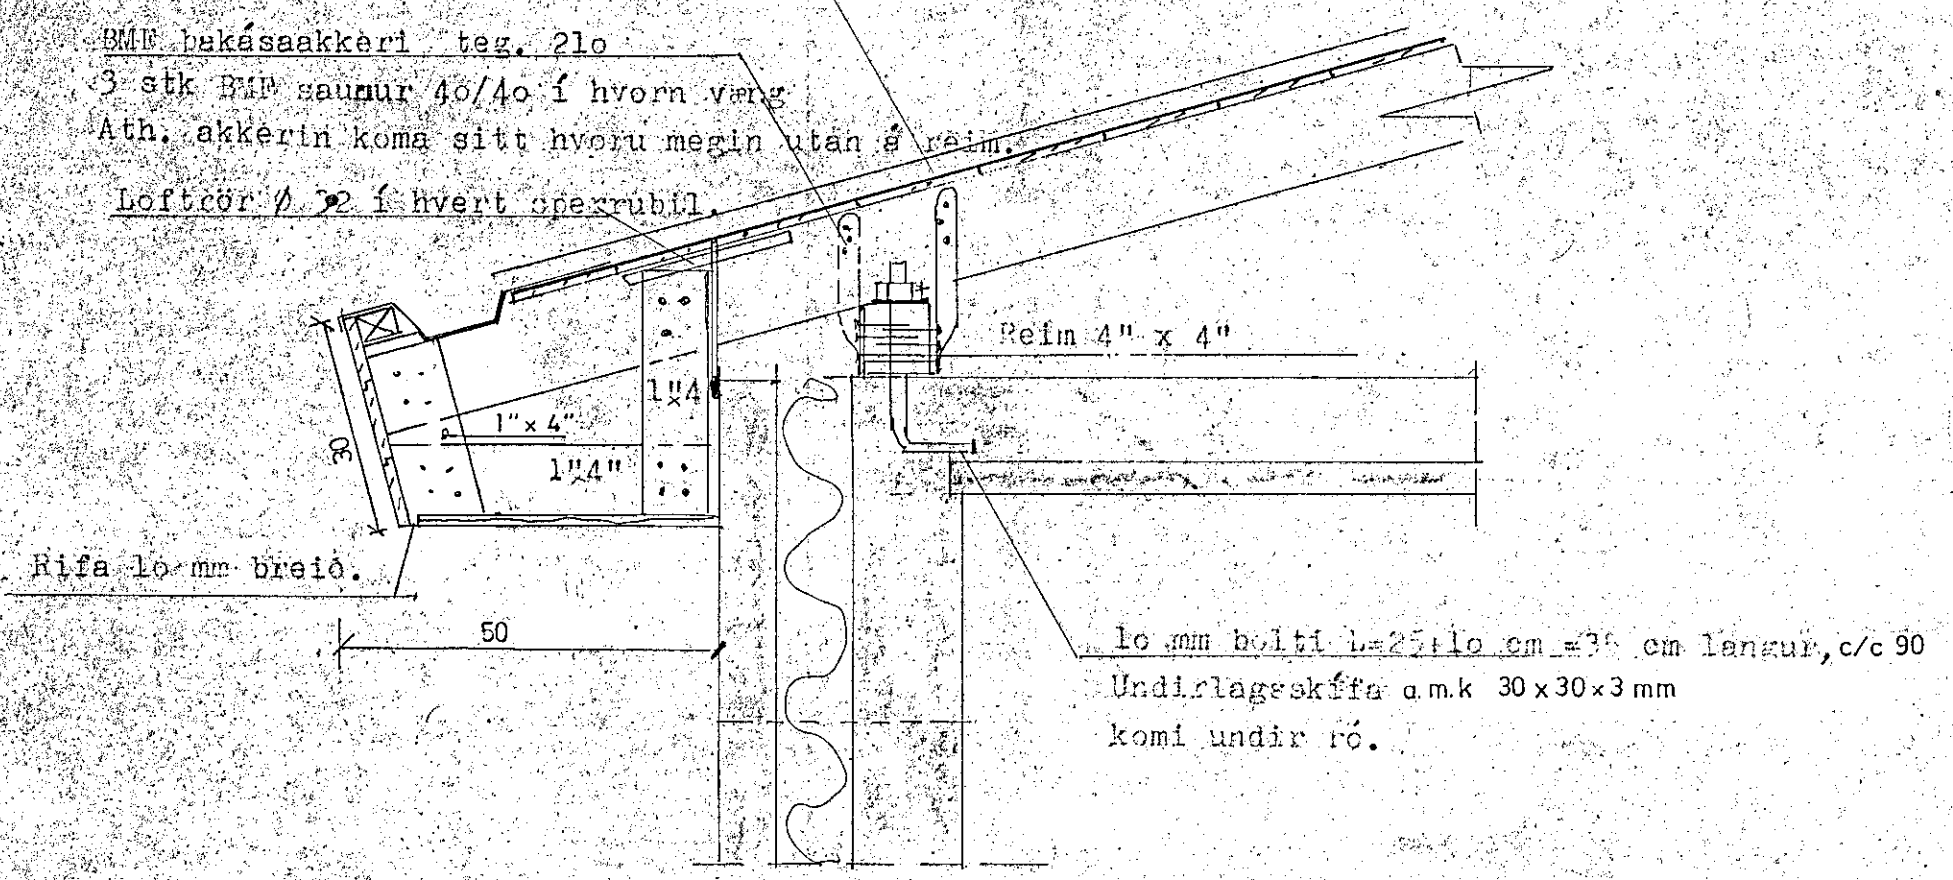


Snið A-A. M=1:10

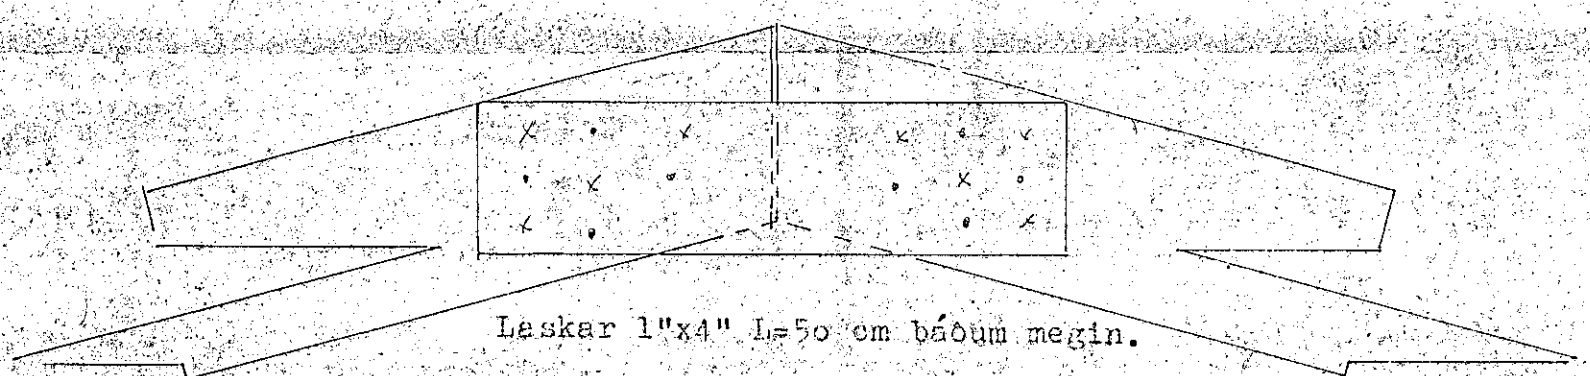


Laskar 1"x4" L=50 cm báðum megin.

Snið B-B M=1:5

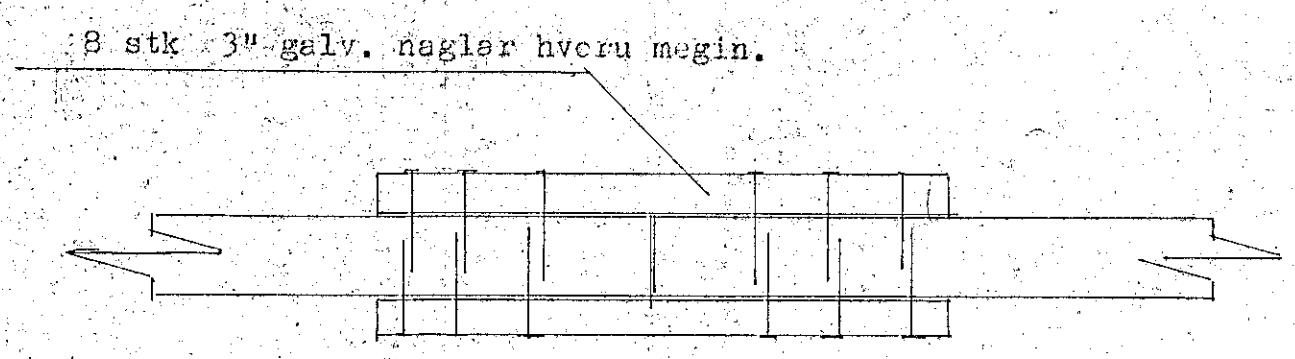


8 stk 3" galv. naglar hvoru megin.

Snið B-B M=1:5, séð ofan frá.

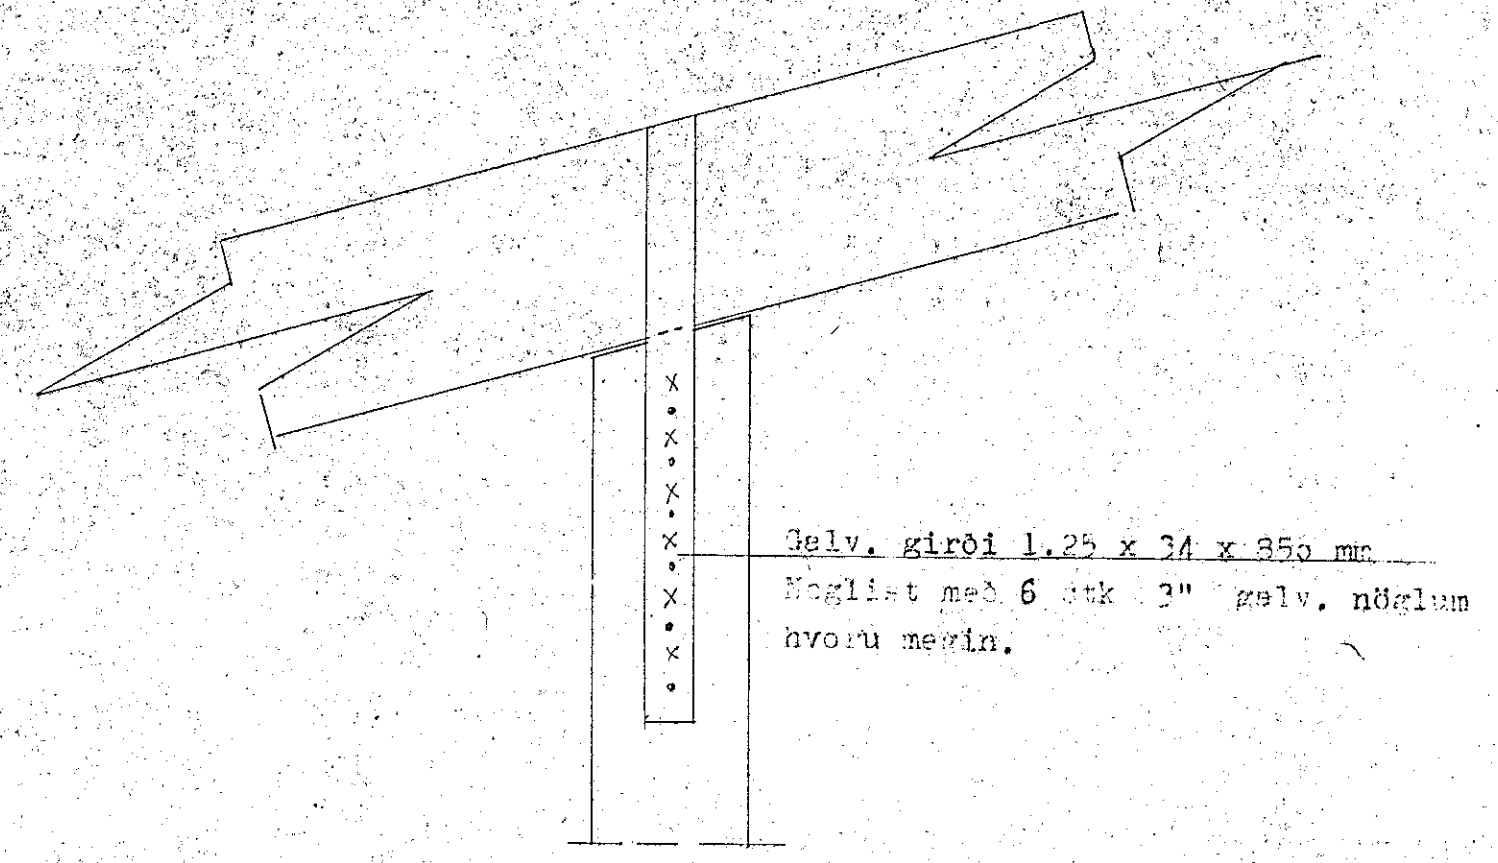


Galv. girði 1.25 x 34 x 350 mm
Moglist með 6 stk 3" galv. nöglum
hvoru megin.

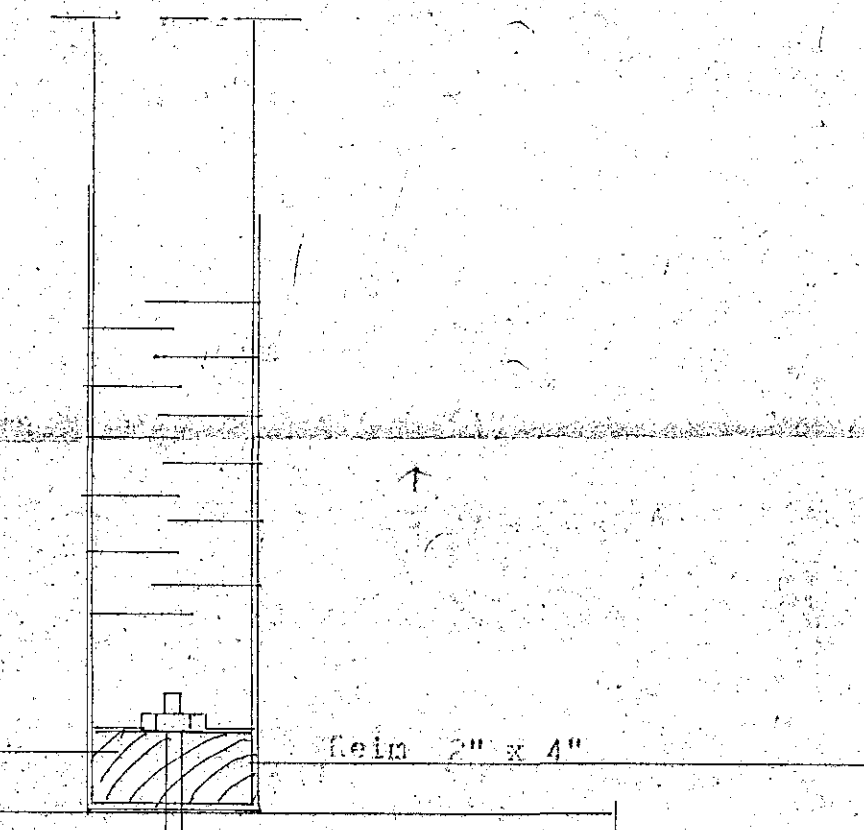


Galv. girði 1.25 x 34 x 300 mm
Moglist með 6 stk 3" galv. nöglum
hvoru megin.

Bolti 10 mm c/c 90
L=25+10 cm = 35 cm
30x30x3 mm undirlagsskífa komi undir ró.

Snið D-D M=1:5

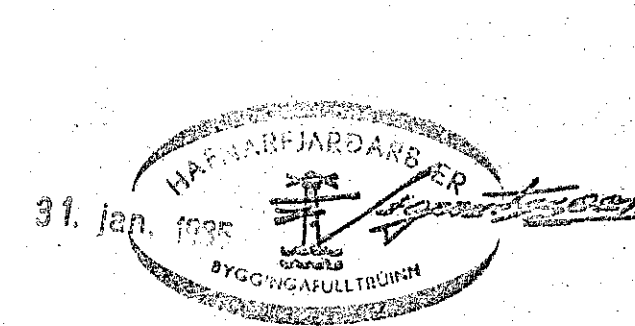

VERKHÖNNUN
VERKFRÆÐI- OG TEIKNISTOFA

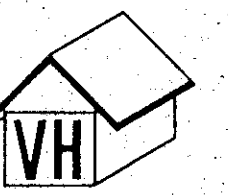

Breitarholti 20 Reykjavík Sími 16820
Verknr. 232 Teiknad:
Teiknr. 110 Hannad:
Mælikv. 1:10 1:5 Samþykkt: *Ásgerður Þórunn*
Dags. okt 1984 Breytt:
Verkefni: LÍSGABERG 30, HAFNARFJÓRÐI.

Heiti teikn.:
Snið í bakviðri