

SKÝRINGAR

gefin hæðarmál skulu vera frá fullfrágengnu gólfi að miðri dós

hæð rofa sé 105 sm.

hæð tengla við rofa sé í sömu hæð og rofinn

hæð tengla í eldhúsi, þvottahúsi og geymslu sé 105 sm. *bílg.*

aðrir tenglar 20 sm. frá gólfi

tenglar í eldhúsi staðsetjast nánar samkvæmt innréttingateikningum

hæð vegggljósá sé 160 sm.

Málstraumur rofa og tengla sé 10 amper

pípur séu 16 mm og vír 3 x 1,5 mm²

L er loftnet hæð tengla 20 sm.


F er sími hæð tengla 20 sm.

NEMA ANNARS SÉ GETIÐ Á UPPDR.

allar lagnir skulu vera samkv. reglum rafmagnseftirlits rík.

nota skal mál á teikningum af húsi þegar mælt er fyrir veggjum

haft skal samráð varðandi heima- taug og jarðskaut við rafveitu áður en verkið er hafið

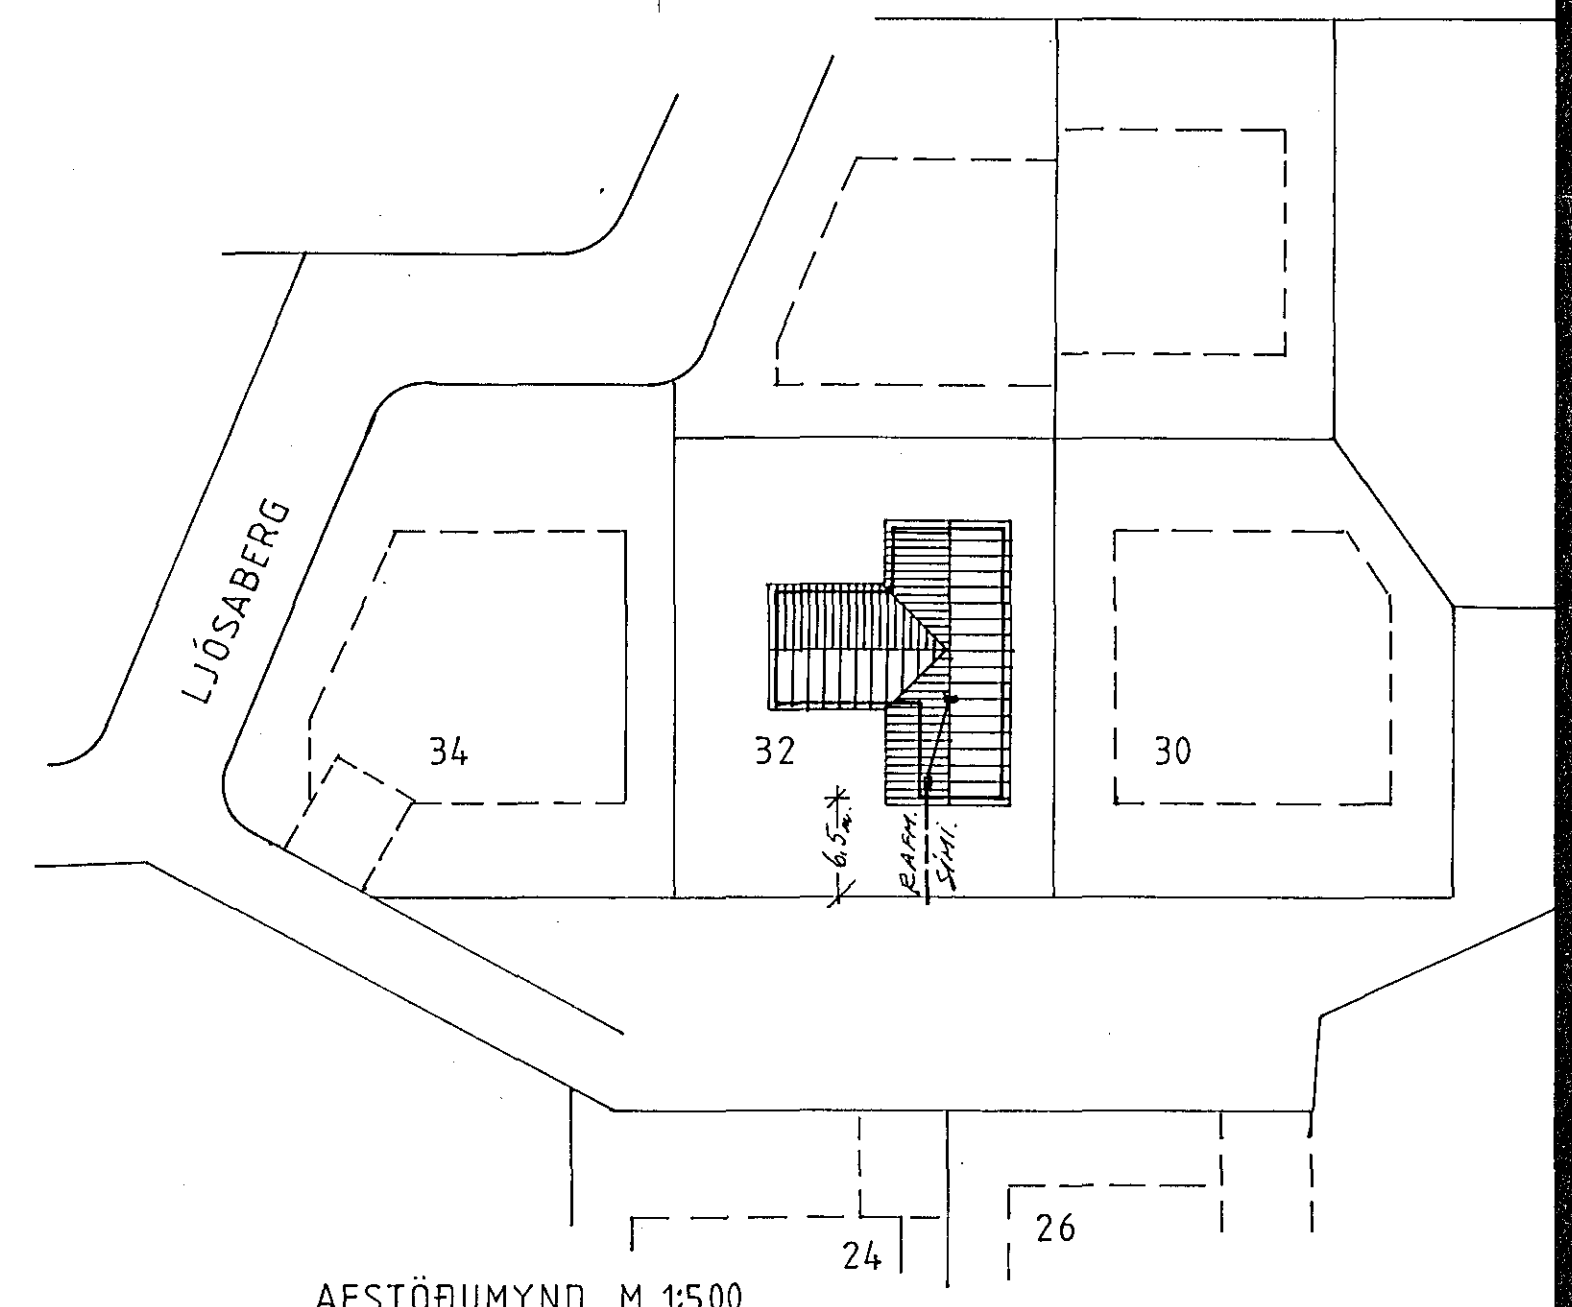

AFSTÖÐUMYND M 1:500

LJÓSTÆKNI Teiknistofa Skúlagötu 63 Reykjavík, sími 14041 Magnús Sigurðsson teiknfræðingur ftfi	LJÓSABERG 32, RVÍK.	
	RAFLÖGN GRUNNMYND M 1:50 AFSTÖÐUMYND M 1:500 SNEIÐING 1:100	
	VERK NR. T 832	BLAD 1 AF 2

LT 1243

85.05. MSig