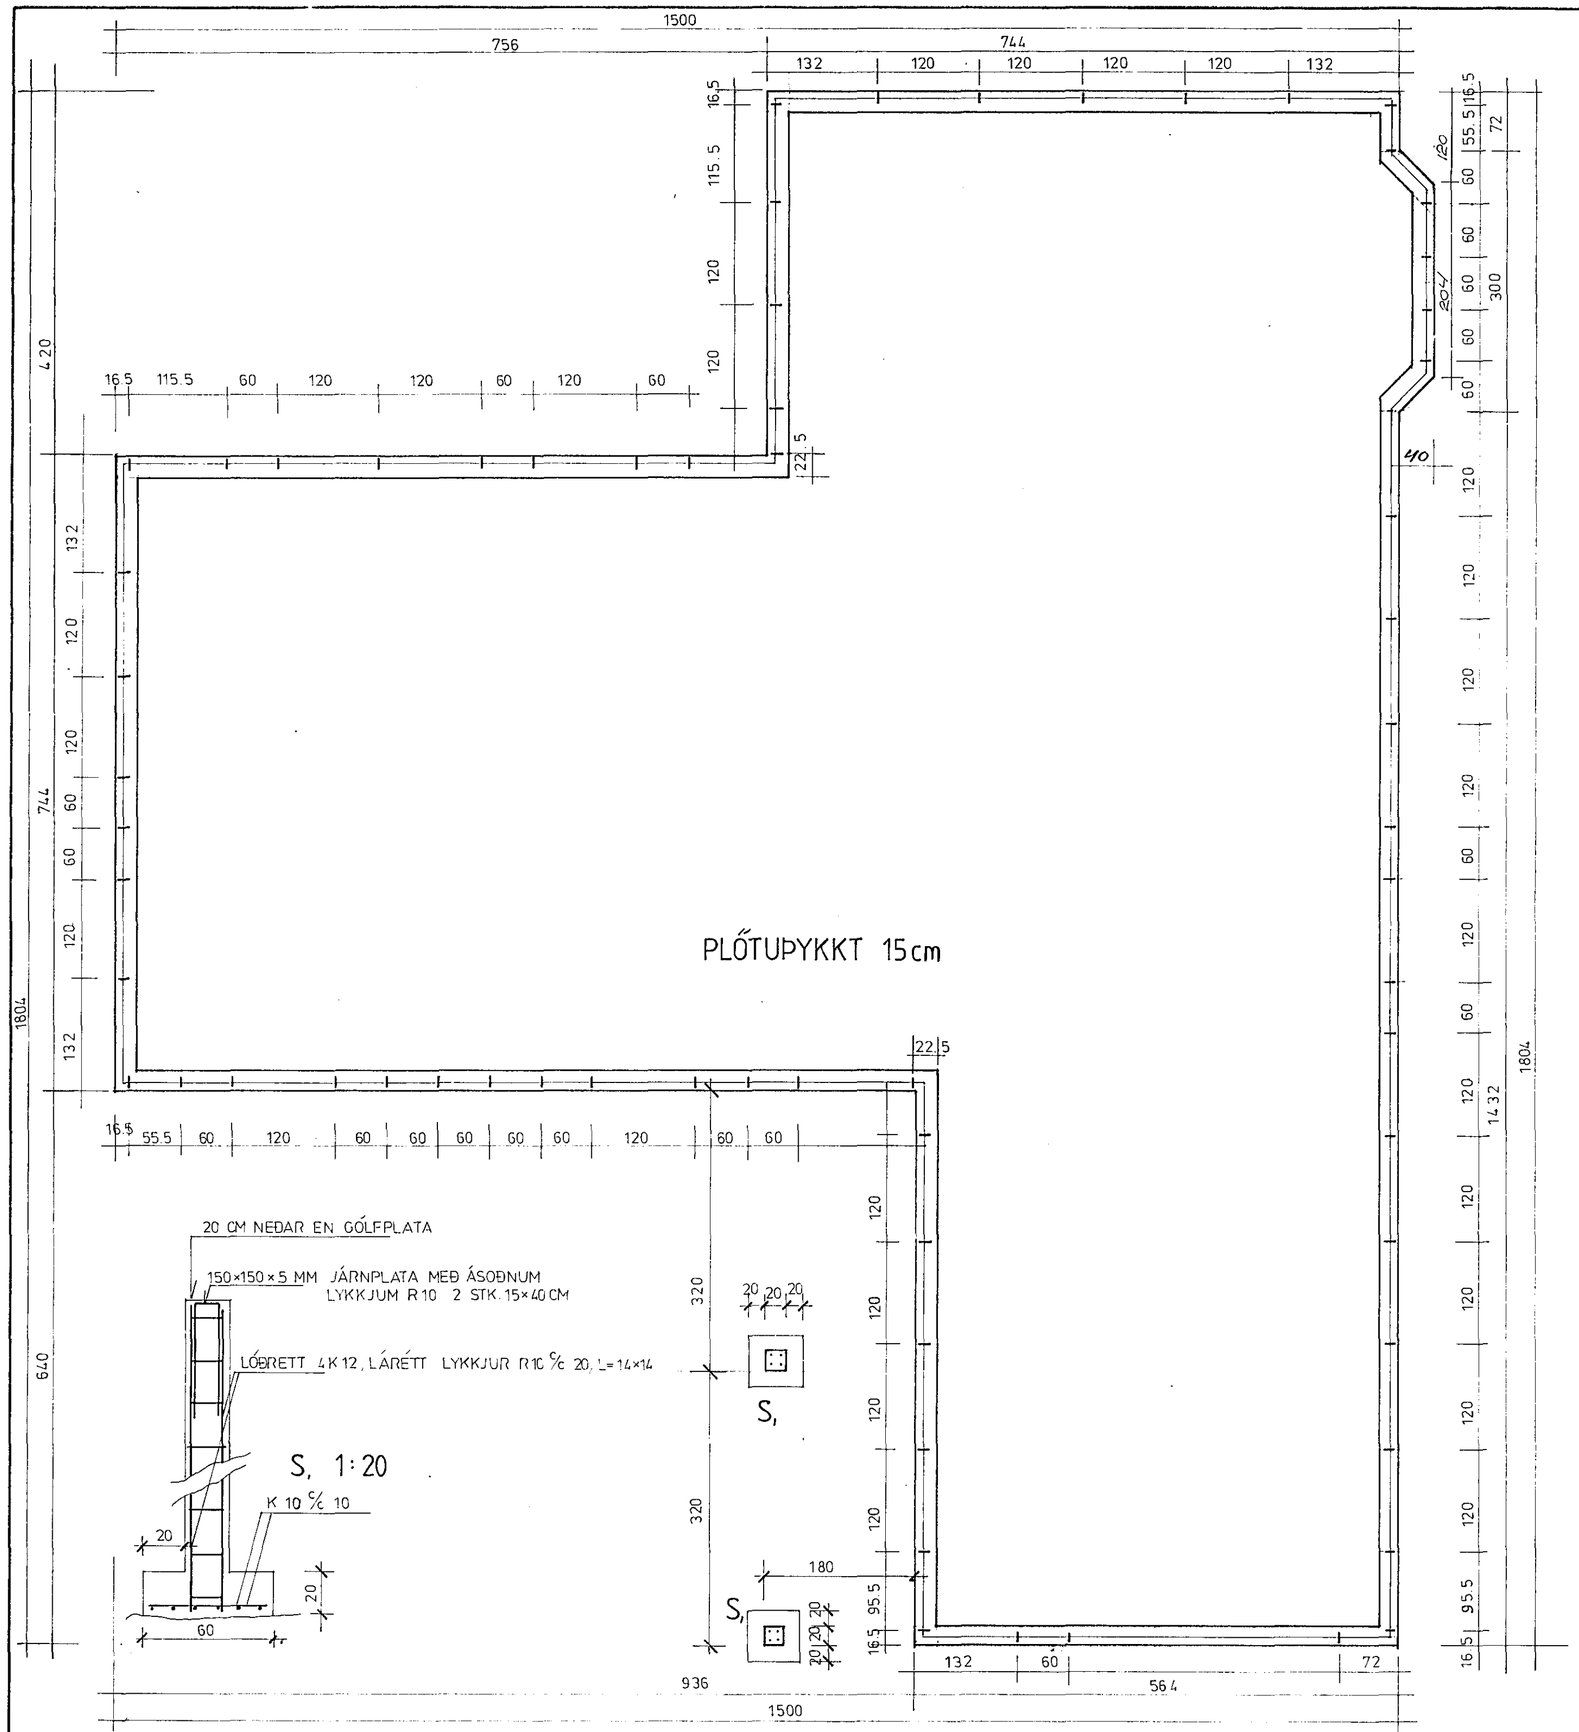

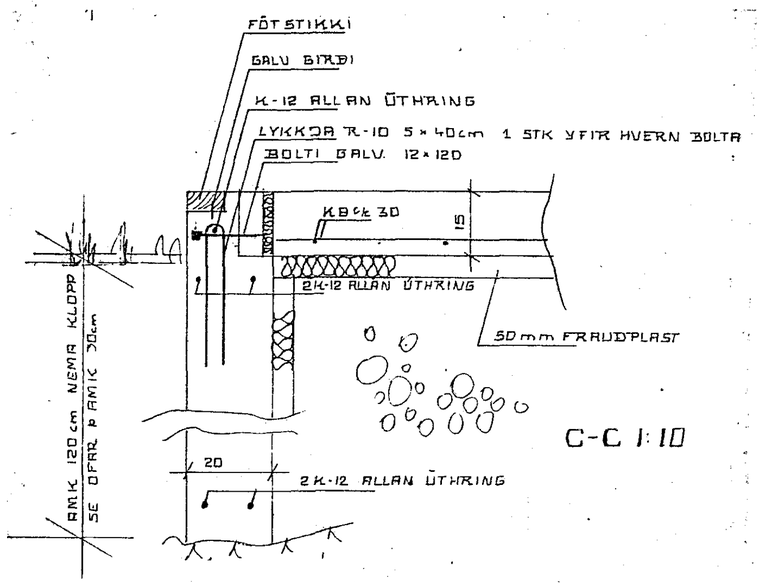

Skýringar sökklar:

fylla skal
í grunn með hraunfyllingu eða moldarlausri möl, þjappa hana í 3o cm þykkum lögum og væta hvert lag áður en þjöppun hefst.
Nota skal titrara þjöppu. Fylla skal samtímis utan og innan við sökkla.
Steypa í sökklum sé S - 2oo skv. IST - 1o framkv.fl B.
Nota skal loftblendi og titra steypu.
Einangrun undir plötu og 5o cm niður með sökkulveggjum sé 5o mm frauðplast rúmþ. 25 - 3o kg/ cm³ eða annað jafn gott.
Ofan á einangrun komi 0,2 mm plastdúkur límdur saman á samskeytum. Nánari skýringar og málsetningar er að finna á sérteikningum.

HAFNARFJARÐARKAUPSTAÐUR
27. ág. 1984
BYGGINGAFULLTRÚINN

SÖKKULL STENDUR Á ÞJAPPAÐRI FYLLINGU

RVÍK 1 ÁG 84	HÚSASMIÐJAN H SÚÐAVOGI 3-5, RVÍK. SÍMI 687700 F FÍFUHVAMMI KÓPAV. SÍMI 43521	GERÐ NR.
REIKN. TEIKN. JP SS YFIRF.	LJÓSABERG 32	VERK NR. T 832
MÆLIKV. 1: 50	SOKKLAR	TEIKN NR. 11