


SNID Í SPERRUR Í BÍLGEYMSLU 1:10

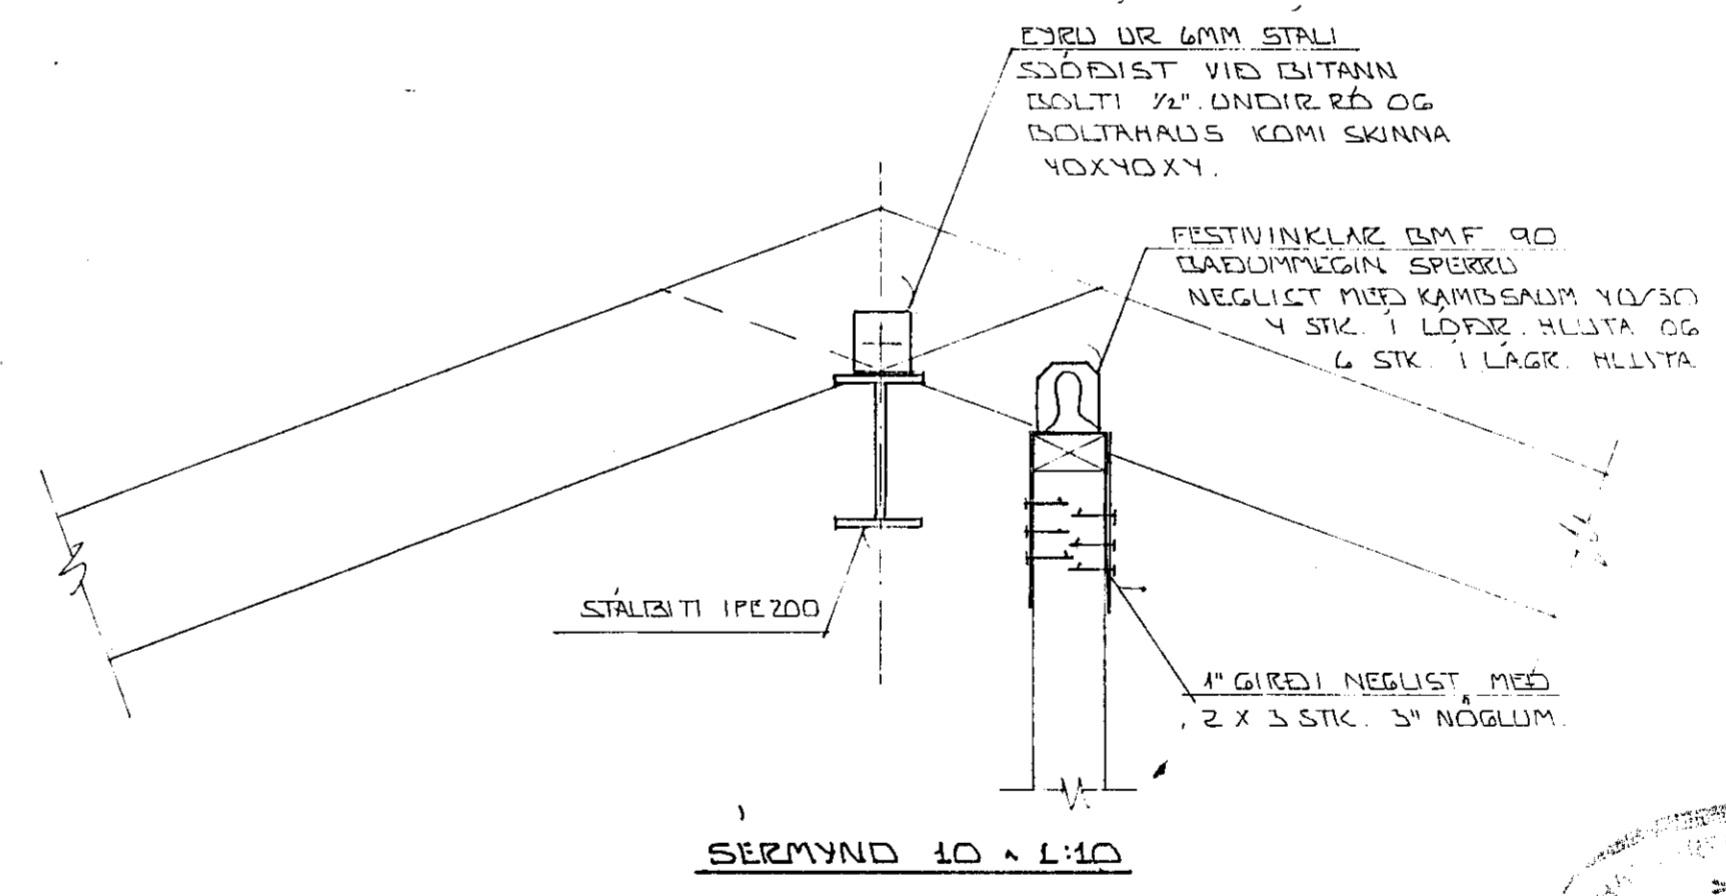

20. JÚLÍ 1995
 BYGGINGAFLÉTTURINN
 Sigurður Þorleifsson

| | | | |
|--|------|-----------------|---------------|
| BR.NR. | DAGS | EBLI BREVTINGAR | SIGN. |
| | | | |
| LJÓSABERG 32 HAFNARFIRÐI | | | DAGS JÚLÍ'85 |
| BURÐARVIRKI: SERMYNDIR | | | HANNAÐ |
| MÆLIKV. 1:10 | | | TEIKNADUR |
| SIGURÐUR ÞORLEIFSSON TEKNIFRÆÐINGUR F.T.F.I. | | | VERK NR. 8510 |
| STRANDGÖTU 11 HAFNARFIRÐI SÍMI 54751 | | | BLAD NR. |