




ASÝND 1-1 ~ 1:50

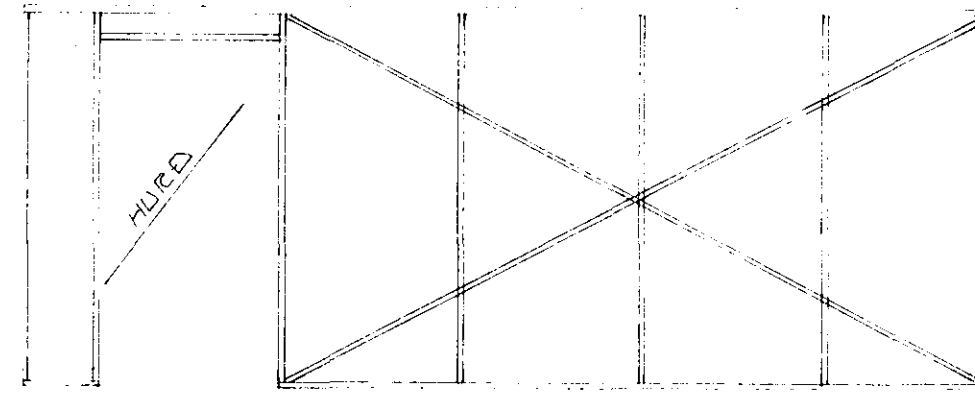


ASÝND 2-2 ~ 1:50

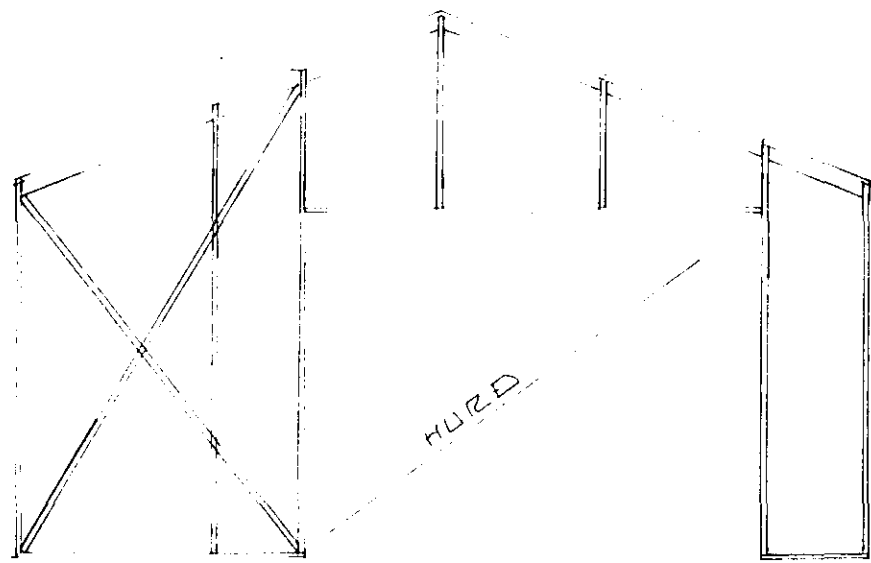


ASÝND 3-3 ~ 1:50

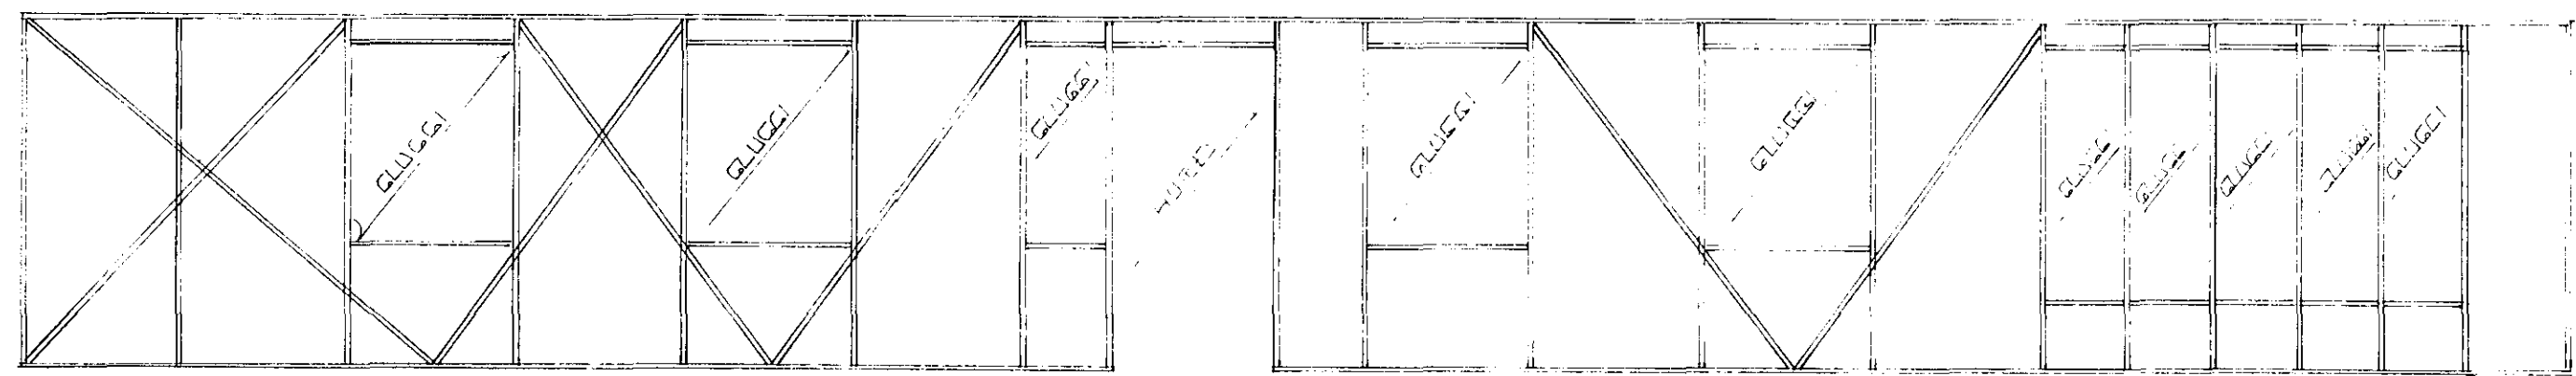


ASÝND 4-4 ~ 1:50

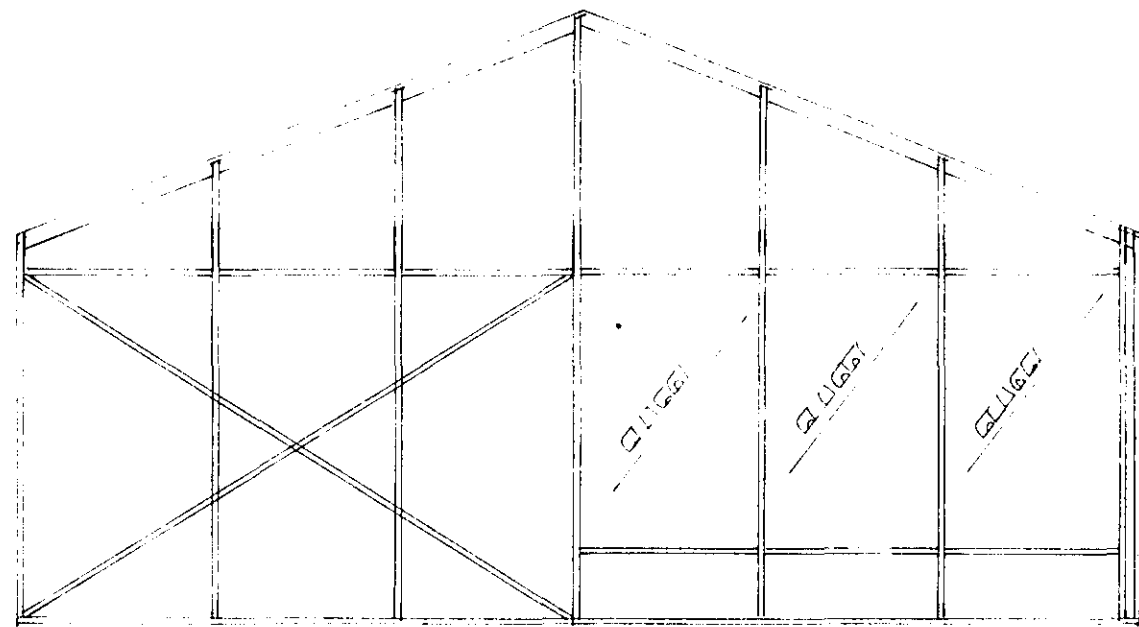


ASÝND 5-5 ~ 1:50

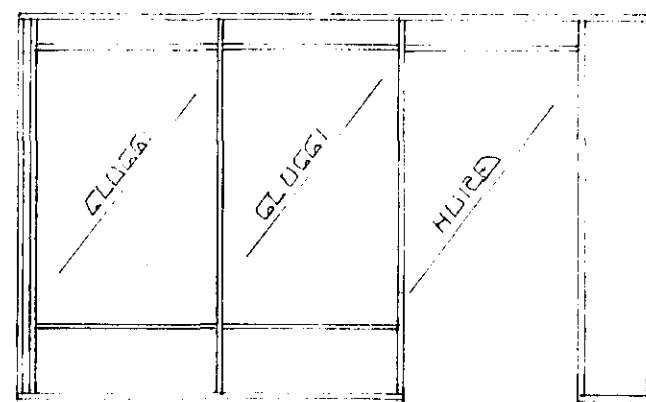

ASÝND 6-6 ~ 1:50

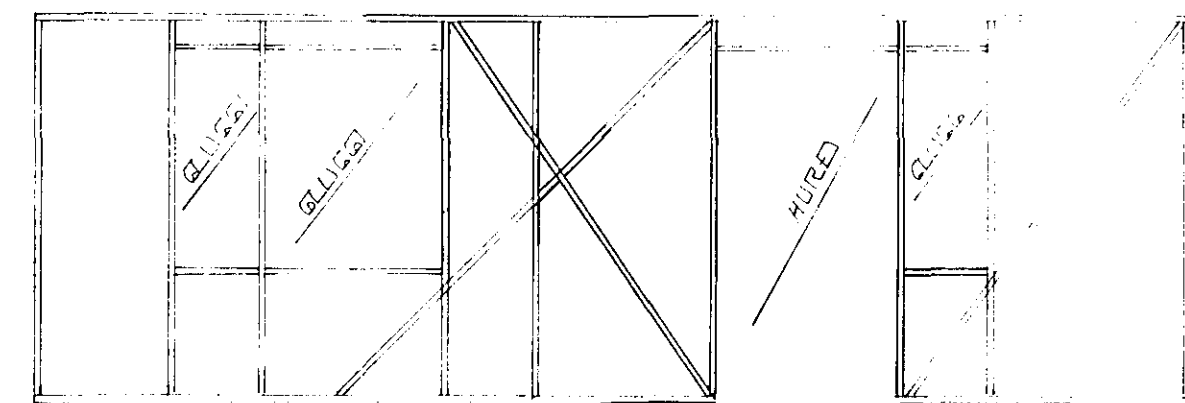

ASÝND 7-7 ~ 1:50

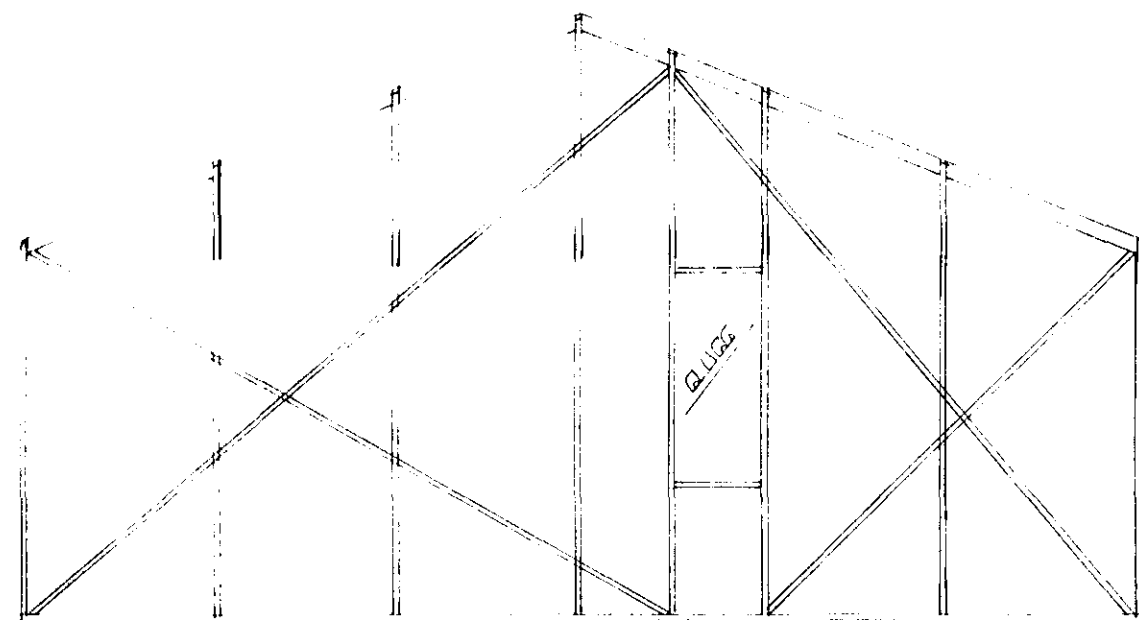

ASÝND 8-8 ~ 1:50

20. JUN 1955
 HAFNARFIRÐARDEIÐER
 BYGGINGAFLTRÖNN
Sigríður Jónsdóttir

BR NR	DAGS	EDLI	BREYTINGAR	SIGN.
LJÓSADEIÐ 32 HAFNARFIRÐI				DAGS MAÍ 85
BURÐARVIKKI: ASÝNDIR Á VECCI				HANNAÐ
MÆLIKV. ~ 1:50				TEIKNADY
SIGURÐUR ÞORLEIFSSON TEKNIFRÆÐINGUR F.T.F.I.				VERK NR. 8510
STRANDGÖTU 11 HAFNARFIRÐI SÍMI 54751				BLAD NR. 1-02