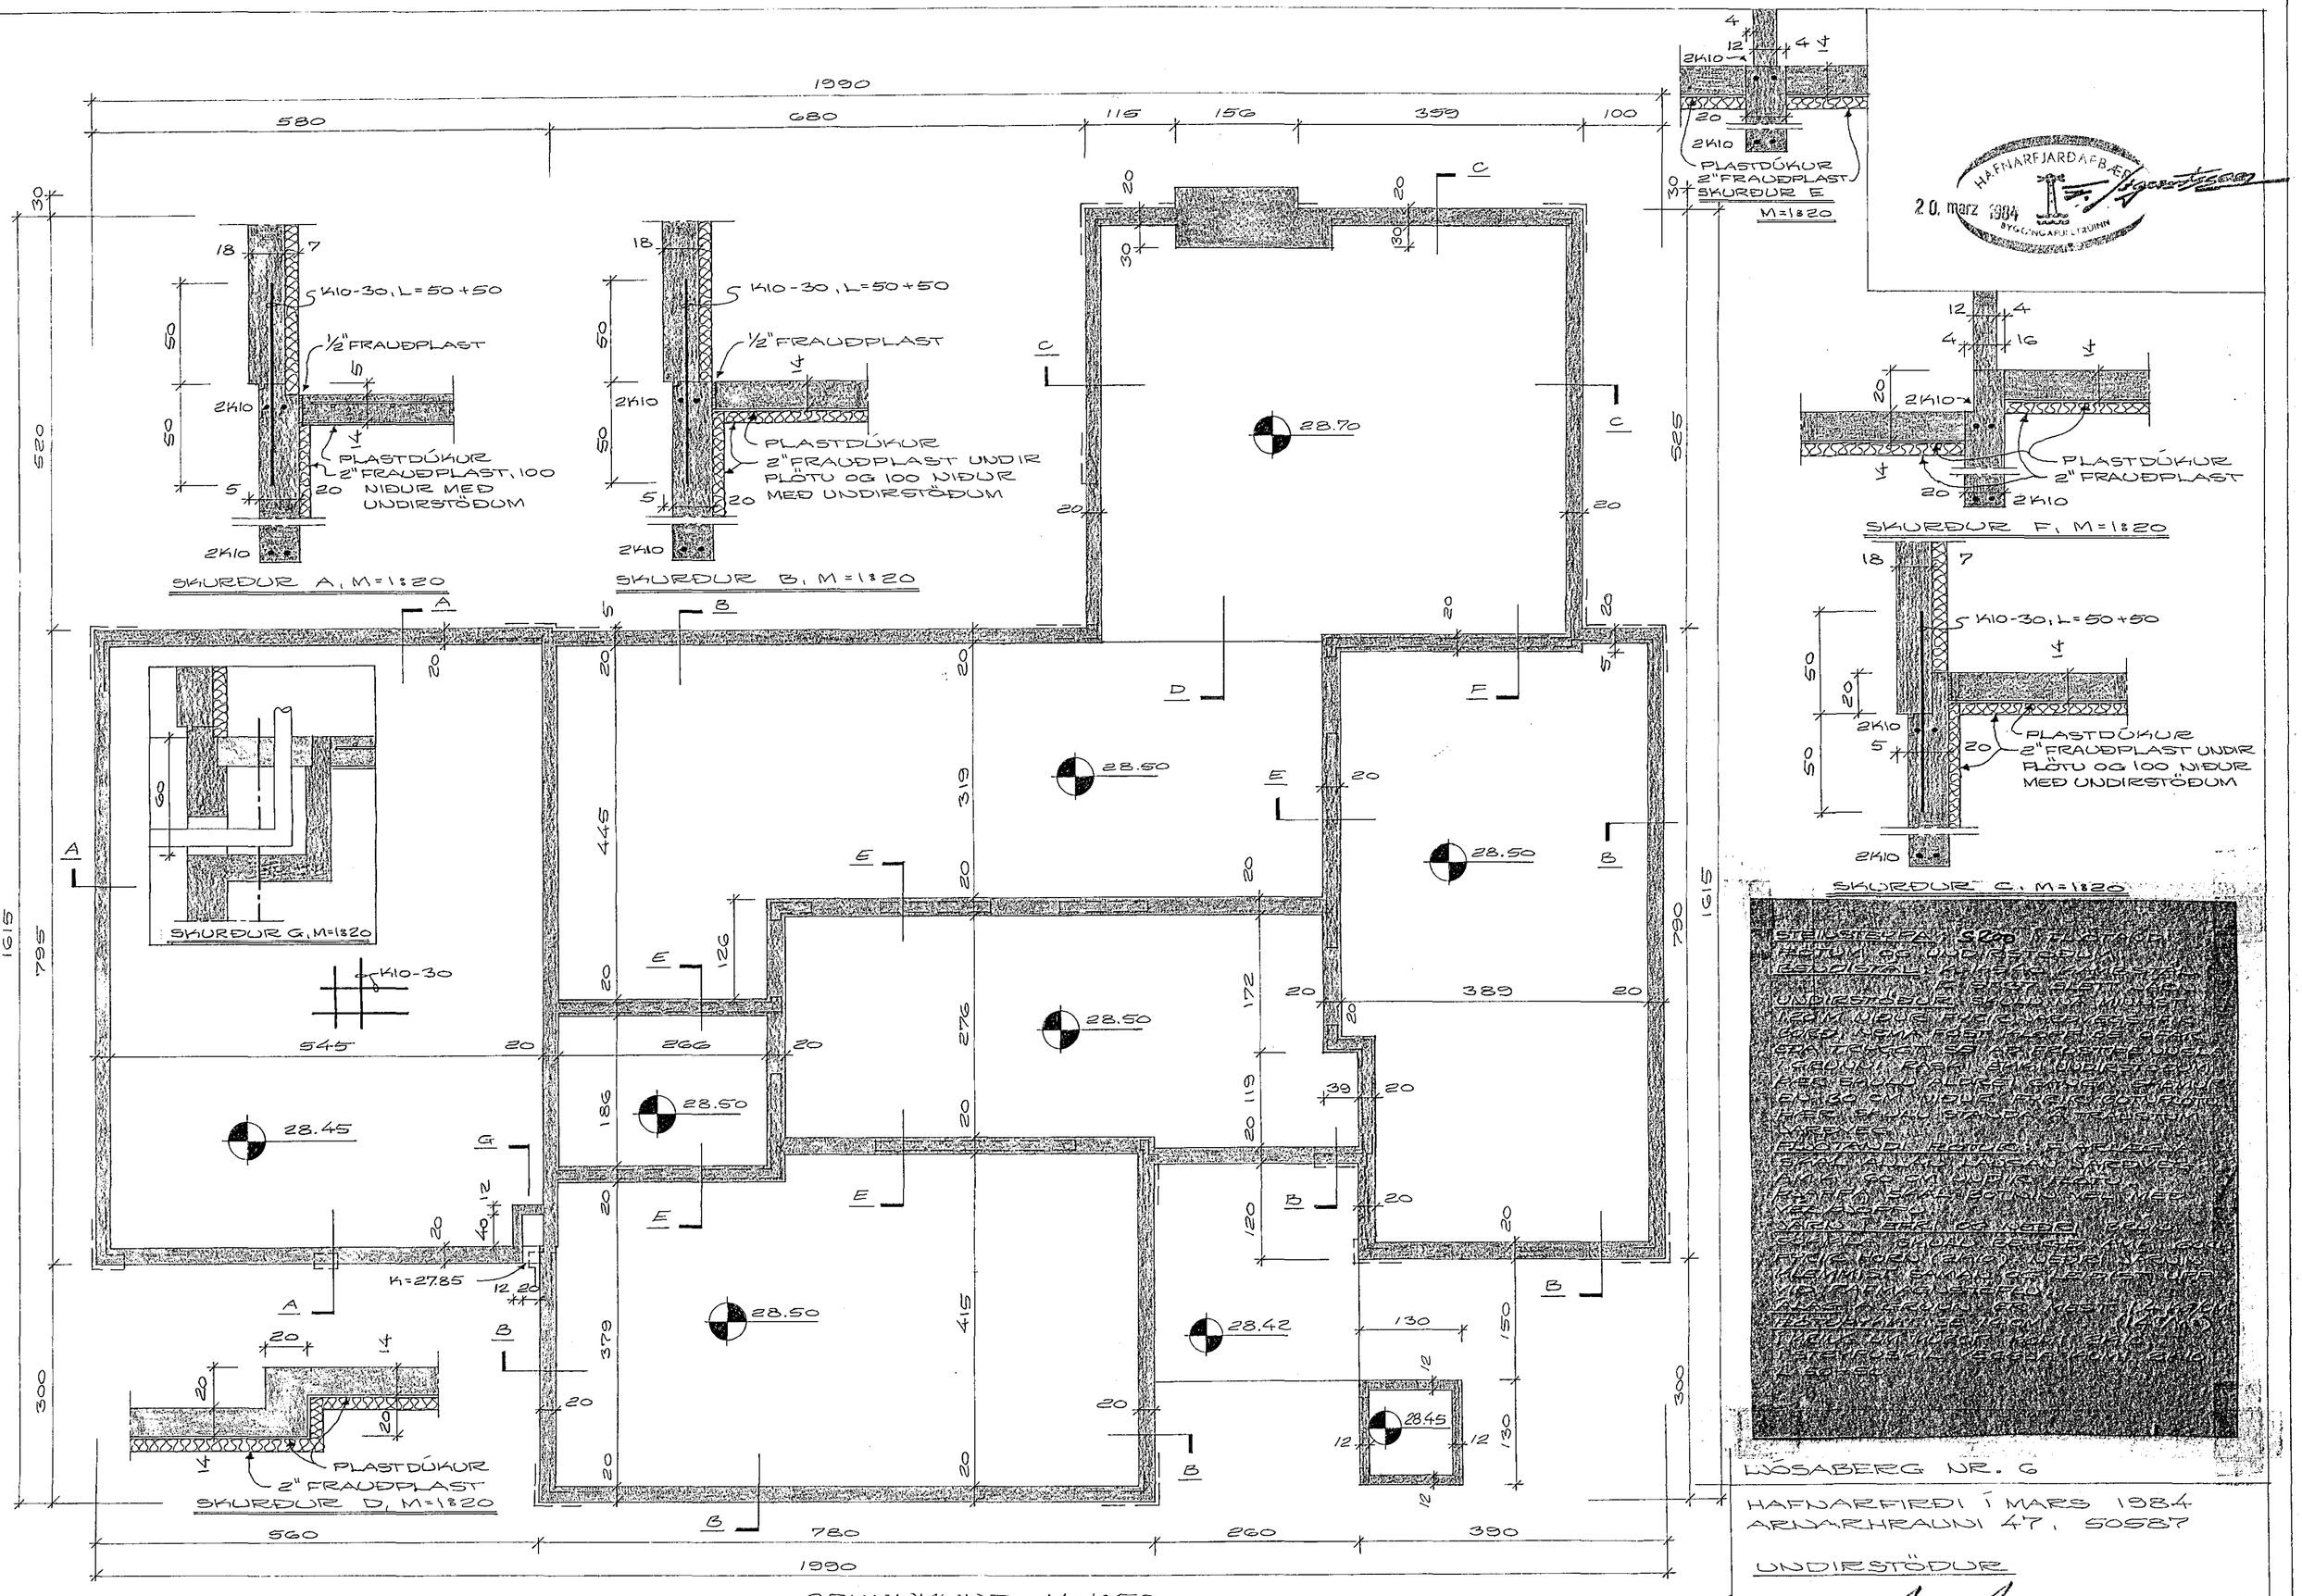
1990
580
680
115
150
359
100
520
795
1615
545
266
186
126
319
445
276
172
119
120
415
379
300
560
780
260
390
389
790
565
28.70
28.50
28.45
28.42
K1=27.85
K10-30, L=50+50
½" FRAUÐPLAST
2K10
PLASTDÚKUR
2" FRAUÐPLAST, 100 NIÐUR MEÐ UNDIRSTÖÐUM
PLASTDÚKUR
2" FRAUÐPLAST UNDIR PLÖTU OG 100 NIÐUR MEÐ UNDIRSTÖÐUM
PLASTDÚKUR
2" FRAUÐPLAST
SKURÐUR A, M=1:20
SKURÐUR B, M=1:20
SKURÐUR E, M=1:20
SKURÐUR F, M=1:20
SKURÐUR C, M=1:20
SKURÐUR G, M=1:20
SKURÐUR D, M=1:20
GRUNNMYND, M=1:50
HAFNARFJARÐARBÆR
20. marz 1984
BYGGINGARFULLTRÚINN
WÖSABERG NR. 6
HAFNARFIRÐI Í MARS 1984
ARNARHRAUNI 47, 50587
UNDIRSTÖÐUR

3