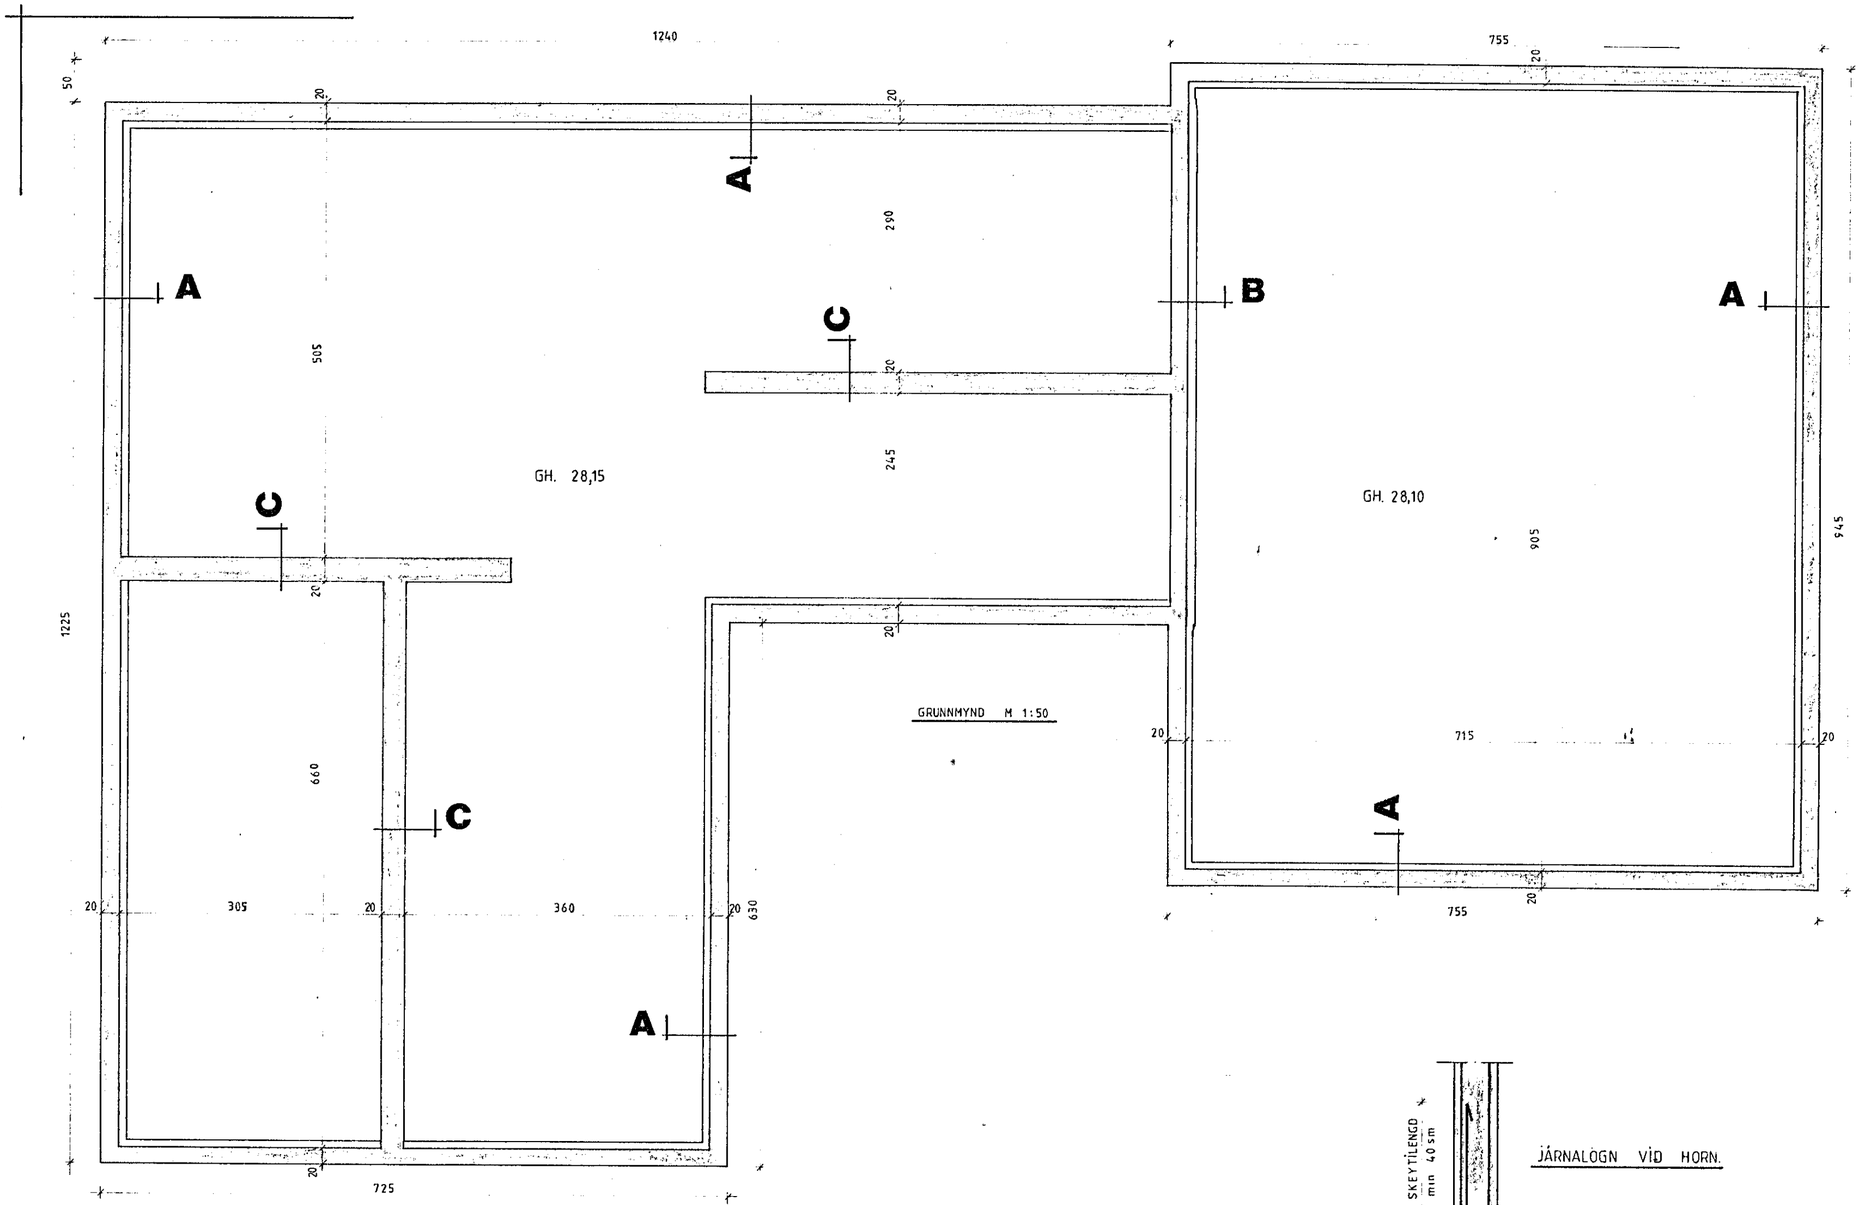

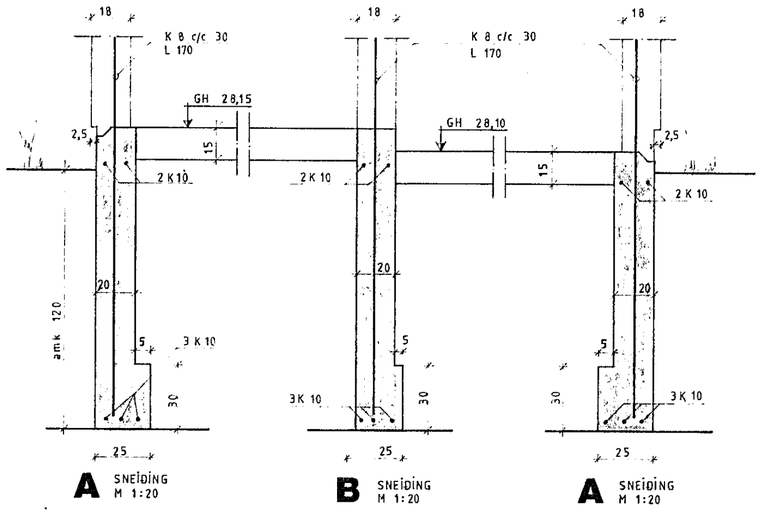

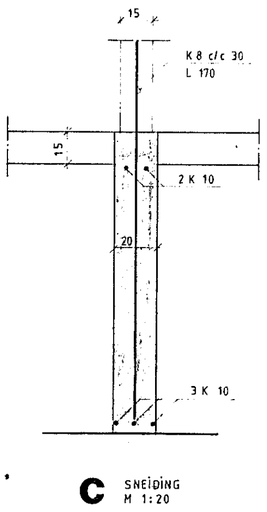

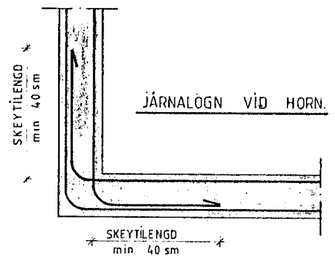

MÁL Í sm,
NEMA JÁRN Í mm.

ÁTHUGASEMDIR:

Undirstöður standi á hjaðnaðri hraunfyllingu, sem þjöppuð er í 60 sm lögum. Við undirstöðurnar skal $\sigma_{ö} > 120$ MN/m^2.

Undirstöður eru reiknaðar skv. fylgjandi byggingarreglugerð, og er mesta álag á grunn 7kg/m^2. Undirstöður skulu vera á amk. 1,2 m dýpi miðað við endanlegt jarðvegsyfirborð, við útveggi. Ef klöpp er í grunni skal hún ekki vera ofar en 30 sm undir efri brún botnplötu.

Járn í undirstöðum skulu vera 7klo í neðri brún, og 7klo í efri brún. Skulu þessi járn vera samfelld og heil fyrir horn. ATH járn í neðri brún skal tengja saman með skrúfuðum járnlykkjum þannig að þau myndi eina heilla allan hringinn, og síðan við þau teinn sem látinn er standa upp úr sökkli þannig að hægt sé að tengja í hann jarð-skaut frá rafmagnstöflu.
Tengijárn skv. sneiðingum.

Steypa í undirstöðum og botnplötu skal vera S 200 skv IST lo. Niðurlögn og framkvæmd við steypu skv IST lo, framkvæmdaflokkur B.
Loftinnihald steypunnar skal vera 4-6%
Steypa skal vera bykkfljótandi með sigmál 5-lo sm.

Í botnplötu skal setja bendinet k 131 í efri brún.

Innan á sökkulveggi (úthring) og undir botnplötu skal setja 5 sm einangrunarplast (25-3o kg/m^3)

30. maí 1984

LJÓSABERG 8, HAFNARFIRÐI.

UNDIRSTÖÐUR, M 1:50, M 1:20

Svanlaugur Sveinsson.

Svanlaugur Sveinsson, BREIÐVANG 56, HAFNARFIRÐI.
s. 54032

GERT Í MAÍ '84. Nr. 5