

SKYRINGAR 2

Steintypen: S 250, cement = 300 kp/m<sup>3</sup>

Grunnur og undirslóður í samræmi við Byggðingareglugerð kafla VII

Hámarks meðaláflag á grunn 0,275 MN/m<sup>2</sup>

Notálag sky, [st/DS 410], Öryggj sky, [st/DS 409]

Vindátag  $\bar{f}_0$  KN/m $^2$

Sp. load = 1.5 KN/m<sup>2</sup>

Grafíð skal myndur á fastan botn


Fyllingarefní skal vera frostfritt og biappað mest í 30 cm lögunum.

Stevnubula = 3 cm

Framkvæmdir skulu vera í samræmi við Byggingarreglugerð og

gildandi staðla

Bent er á ákvæði Rafveitu Hafnarfjarðarvirnum um varðtengingar

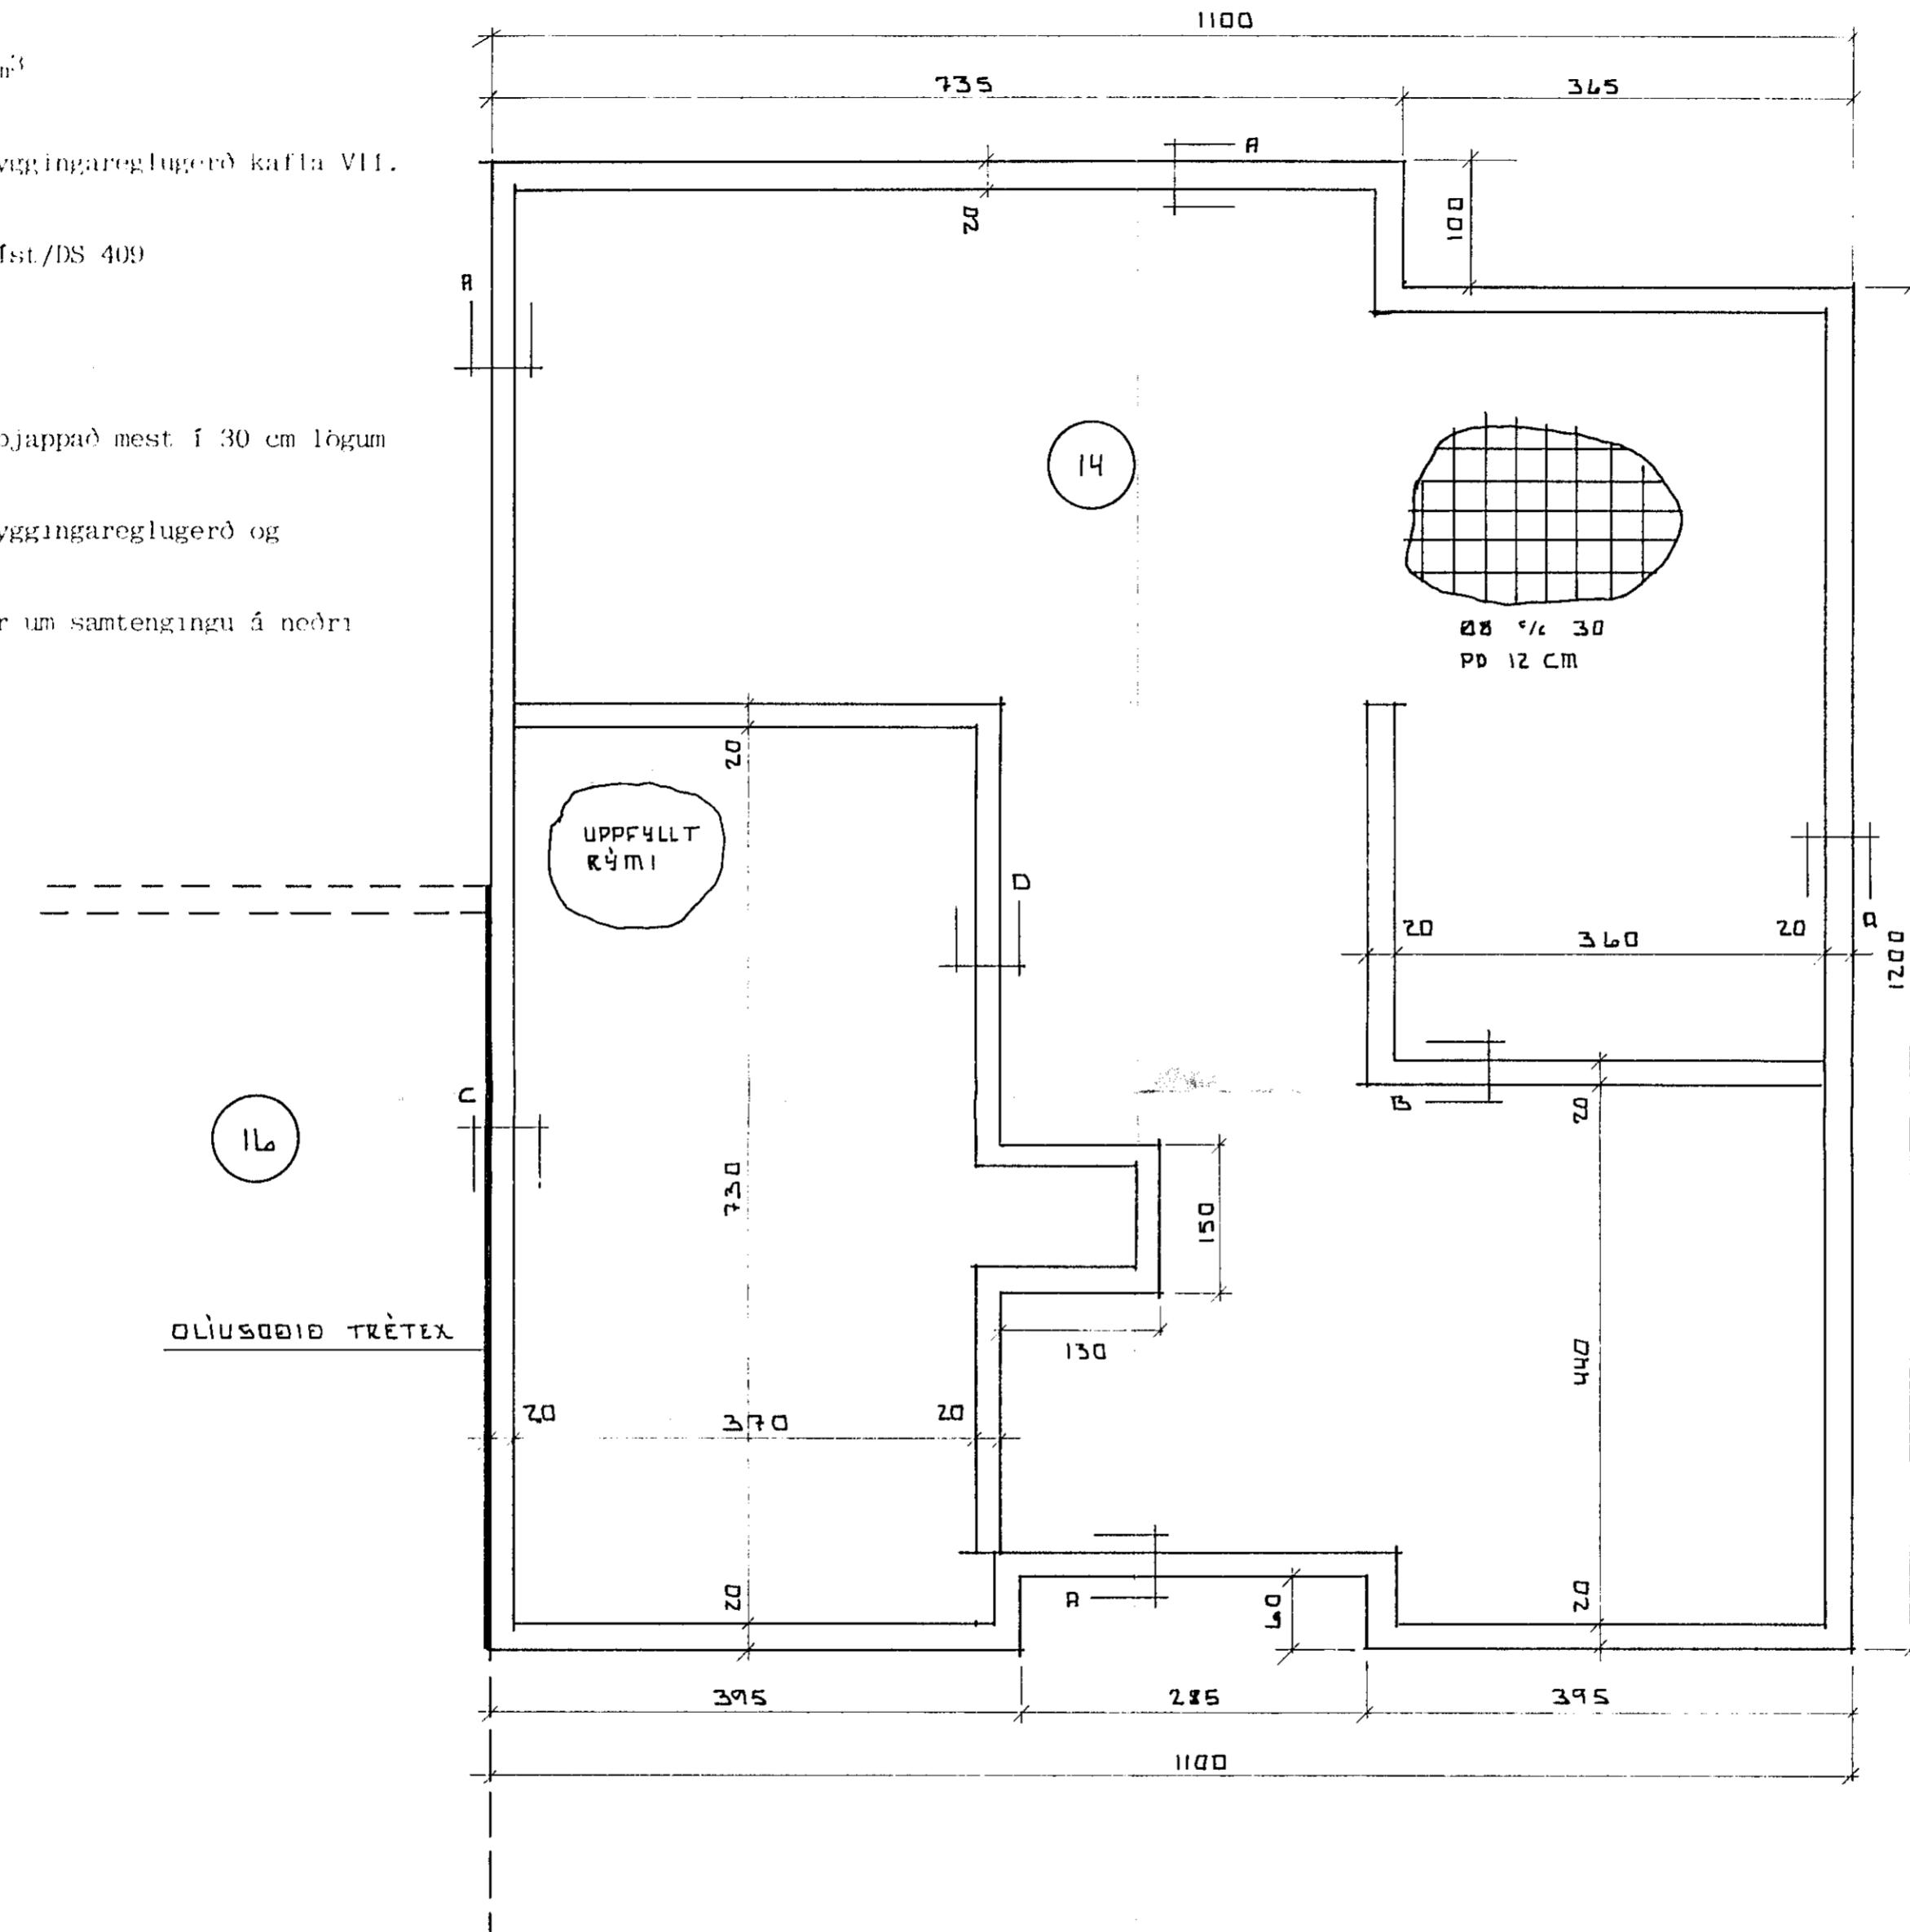

ÞOR GISLASON FTFI  
Hjallabraut 37 Hf. s. 652451

LINDARBERG (14) = 16 = 18

Teikn. nr. 1.01

## Undirstöður, grunnmynd