


Skýringar:



I útveggi komi S-250 steinsteypa  
 v/s = 0,5 , loft 5 - 6 %  
 I innveggi og plötu komi  
 S-200 steinsteypa  
 v/s 0,5 , loft 5 - 6 %  
 Steypuhula sé 3 cm  
 I veggi merktir V2 komi tvöföld grind  
 k! = c/c 30  
 I aðra útveggi komi einföld grind  
 K10 c/c 25 í ytri brún  
 I milliveggi komi einföld grind  
 K10 c/c 25 í miðju  
 Yfir glugga komi 3 K10, undir og  
 upp með gluggum komi 2 K10, nema  
 annað sé tilgreint, er nái amk.  
 50 cm út fyrir sittvorus megin  
 1 veggenda komi 2 K10  
 Járnagrind skal vera heil fyrir  
 horn

Frankvandir skulu vera í samrapi  
 við gildandi staðla og byggingsreglugerð

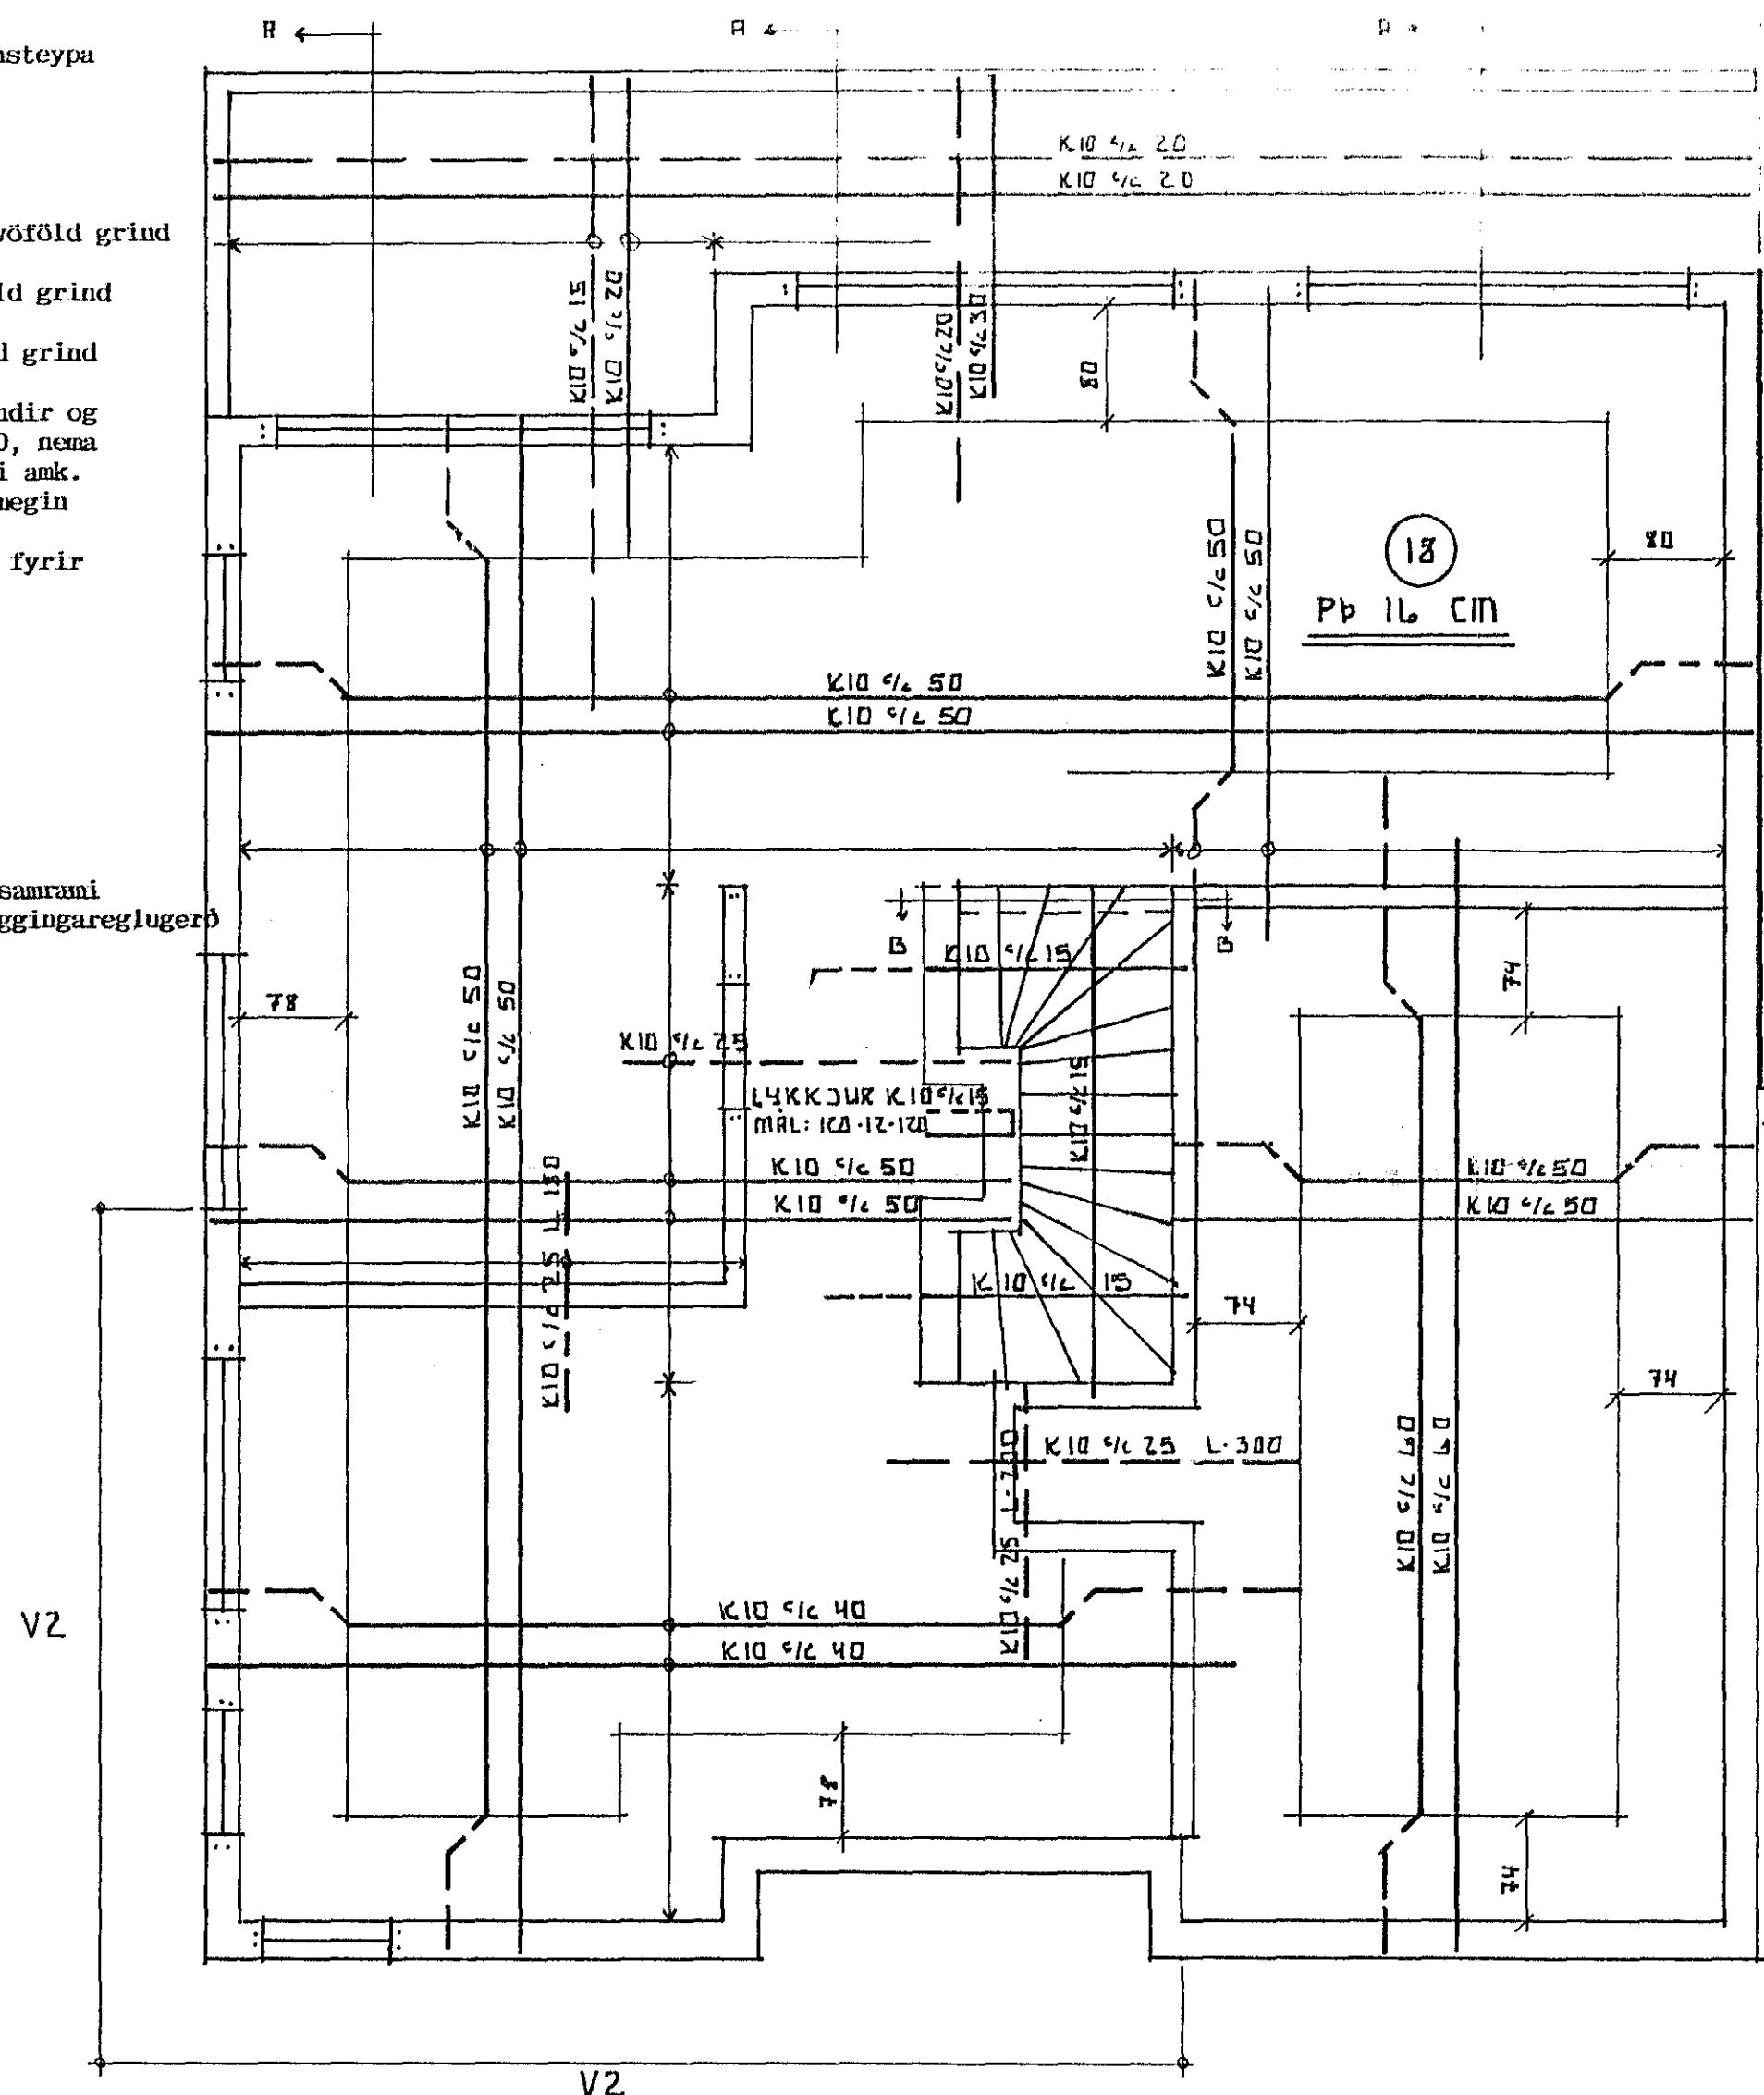

16

SNID B-B 1:20

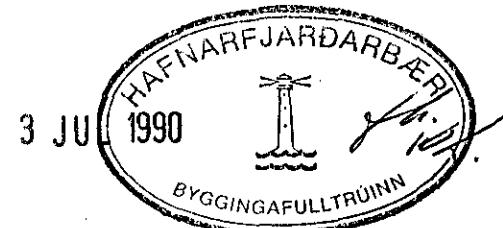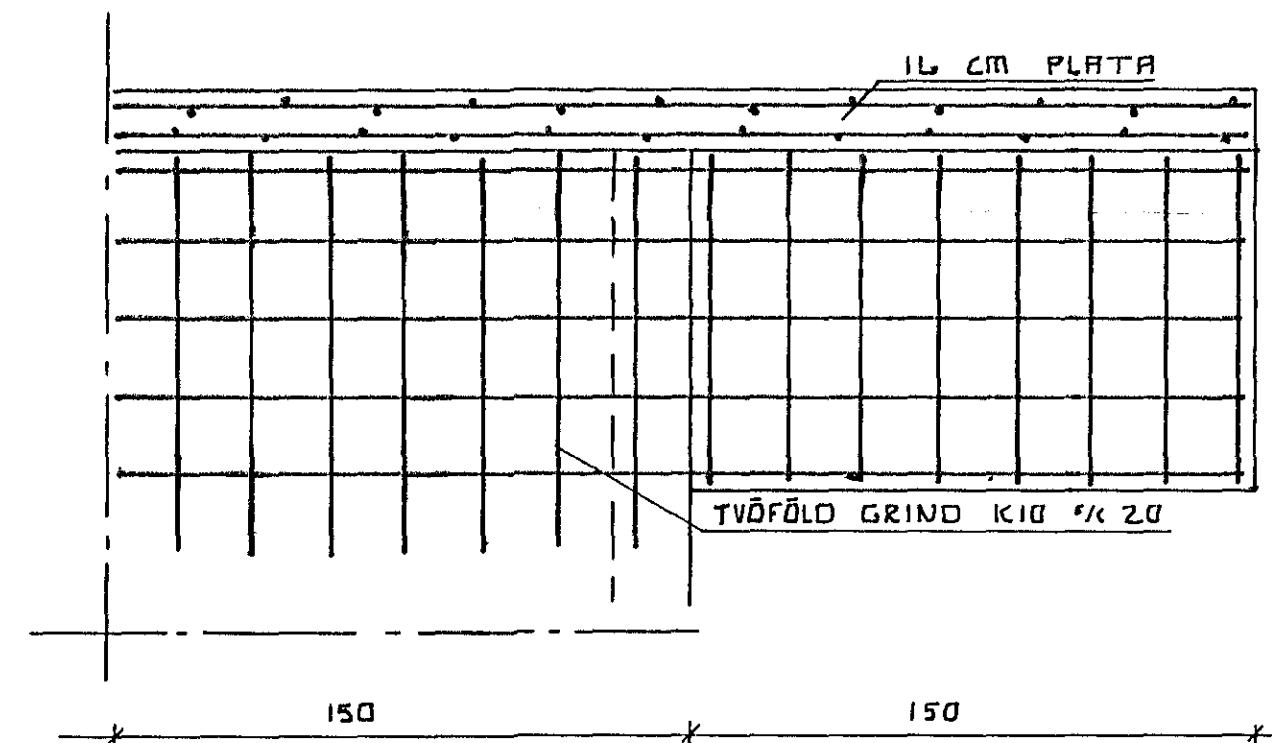

ÞOR GISLASON FTFI  
 Hjallabraut 37 Hf. s. 652451

Júní 1990  
 LINDARBERG 14' - 16 - 18

Mkv. 1 : 50  
 Teikn. nr. 103

Veggir nedri hæð / Plata yfir nedri hæð

þor gislason.