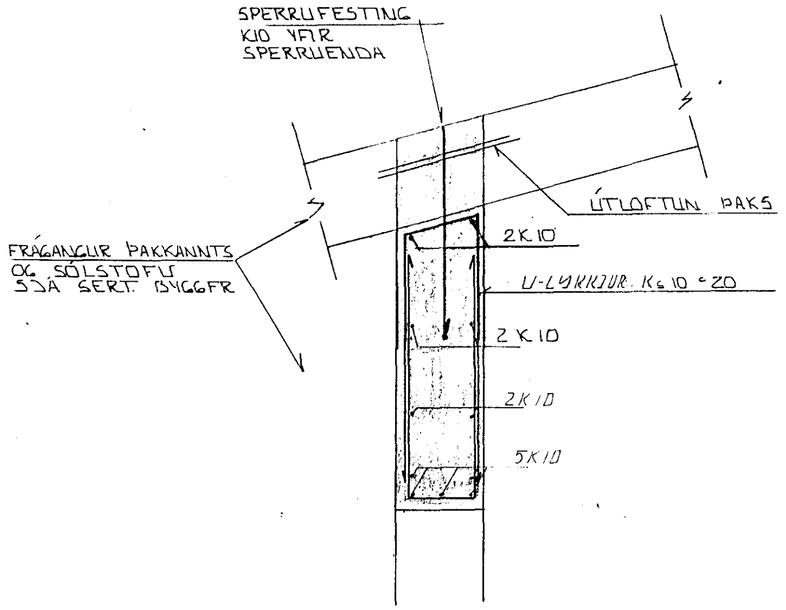

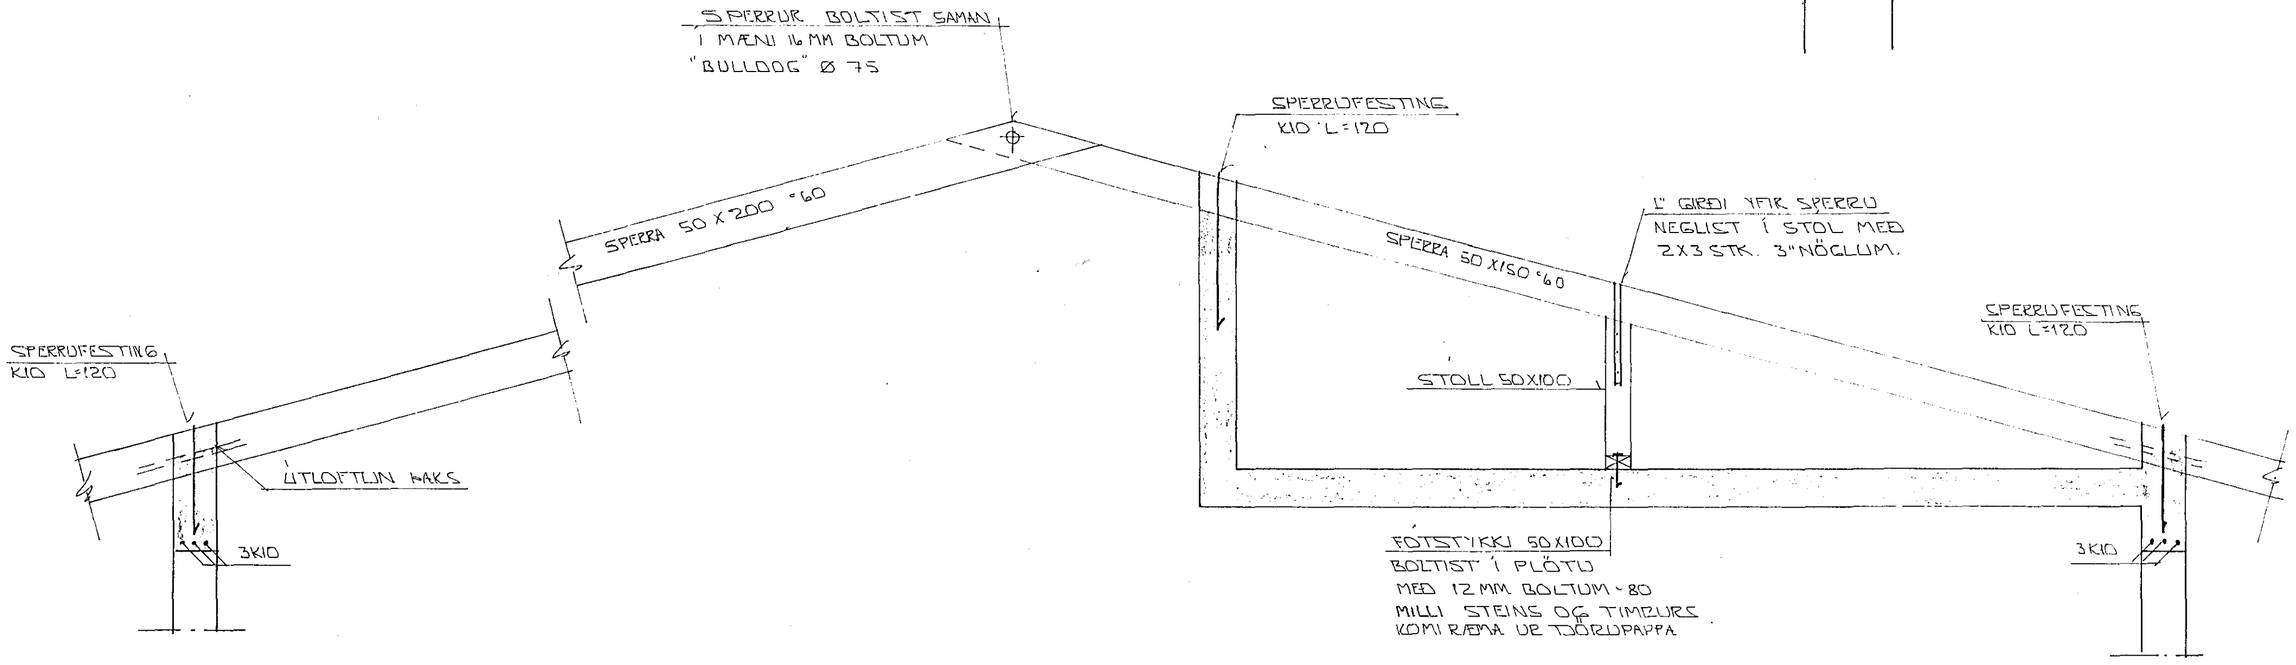

SNIÐ 7 - 7 Í ÞAKVIRKI

HAFNARFJARÐARBÆR
12 DEC 1990
BYGGINGAFULLTRÚINN

BR.NR.	DAGS	EÐLI BREYTINGAR	SIGN.

LINDARBERG 24 HAFNAFIRÐI

SNIÐ Í ÞAK.

MÆLIKV. 1:50

DAGS. NÓV. '90
HANNAÐ
TEIKNAÐ
VERK NR. 9034

SIGURÐUR ÞORLEIFSSON TÆKNIFRÆÐINGUR F.T.F.I.
STRANDGÖTU 11 HAFNARFIRÐI SÍMI 54751/54255

BLAÐ NR. 1-07