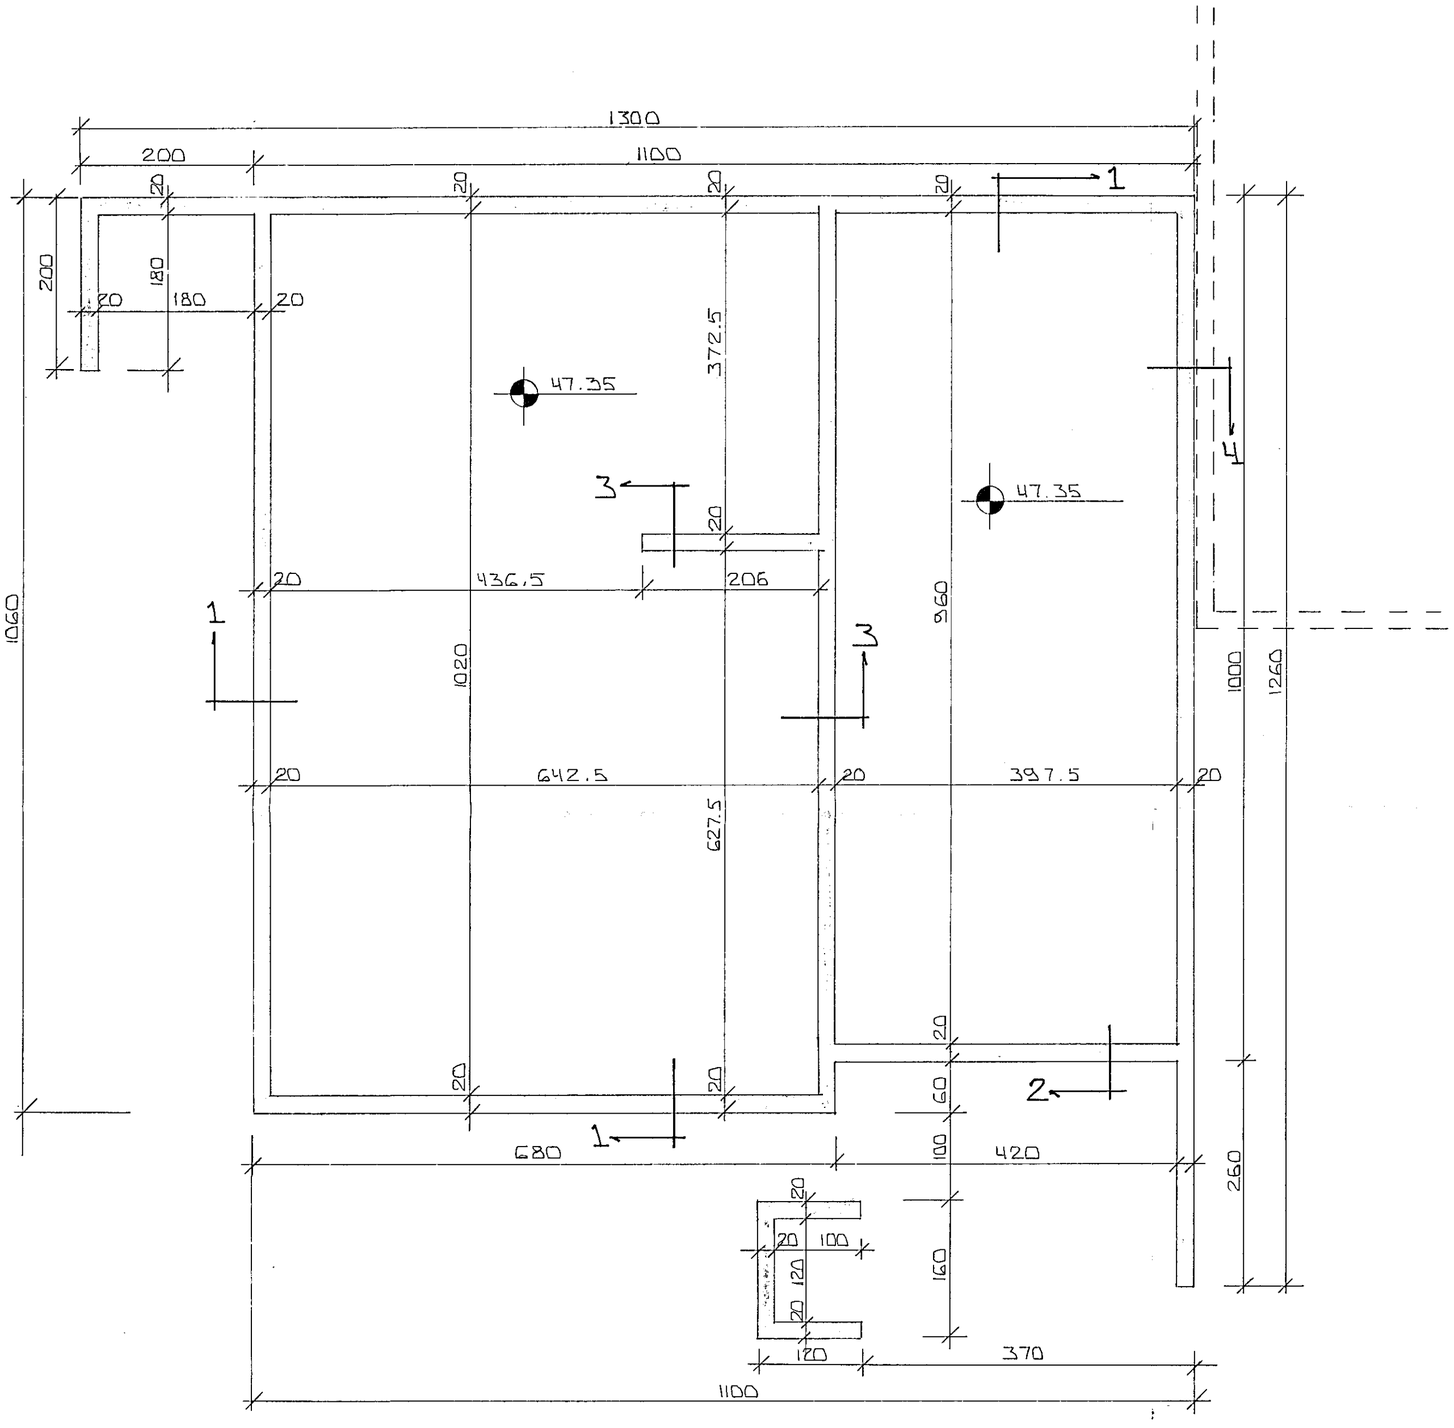

GRUNNMYND 1 : 50

STEYPA:
S > 250
VS ≤ 0.5
LOFT ≥ 6 %
SEMENT ≥ 300 KG/M³

SKÝRINGAR

ALMENNAR SKÝRINGAR SJÁ BL.NR. 1 - 01.
SNIÐ MERKT 1, 2, 3 OG 4 SJÁ BL. NR. 1 - 03.

25 SEP 1990 HAFNARFJARÐARBÆR BYGGINGAFULLTRÚINN

BR.NR.	DAGS	EÐLI BREYTINGAR	SIGN.

LINDARBERG 26 HAFNARFIRÐI

UNDIRSTÖÐUR - MÁLTEIKN.

MÆLIKV. 1 : 50

SIGURÐUR ÞORLEIFSSON TÆKNIFRÆÐINGUR F.T.F.I.

STRANDGÖTU 11 HAFNARFIRÐI SÍMI 54751/54255

DAGS. SEPT '90
HANNAÐ
TEIKNAÐ
VERK NR. 9040
BLAÐ NR. 1 - 02