



EINFÖLD GRIND Í YTRI-
BRÚN ÚTVEGGJA
LÆRITT K10°20
LÖBRET K10°30

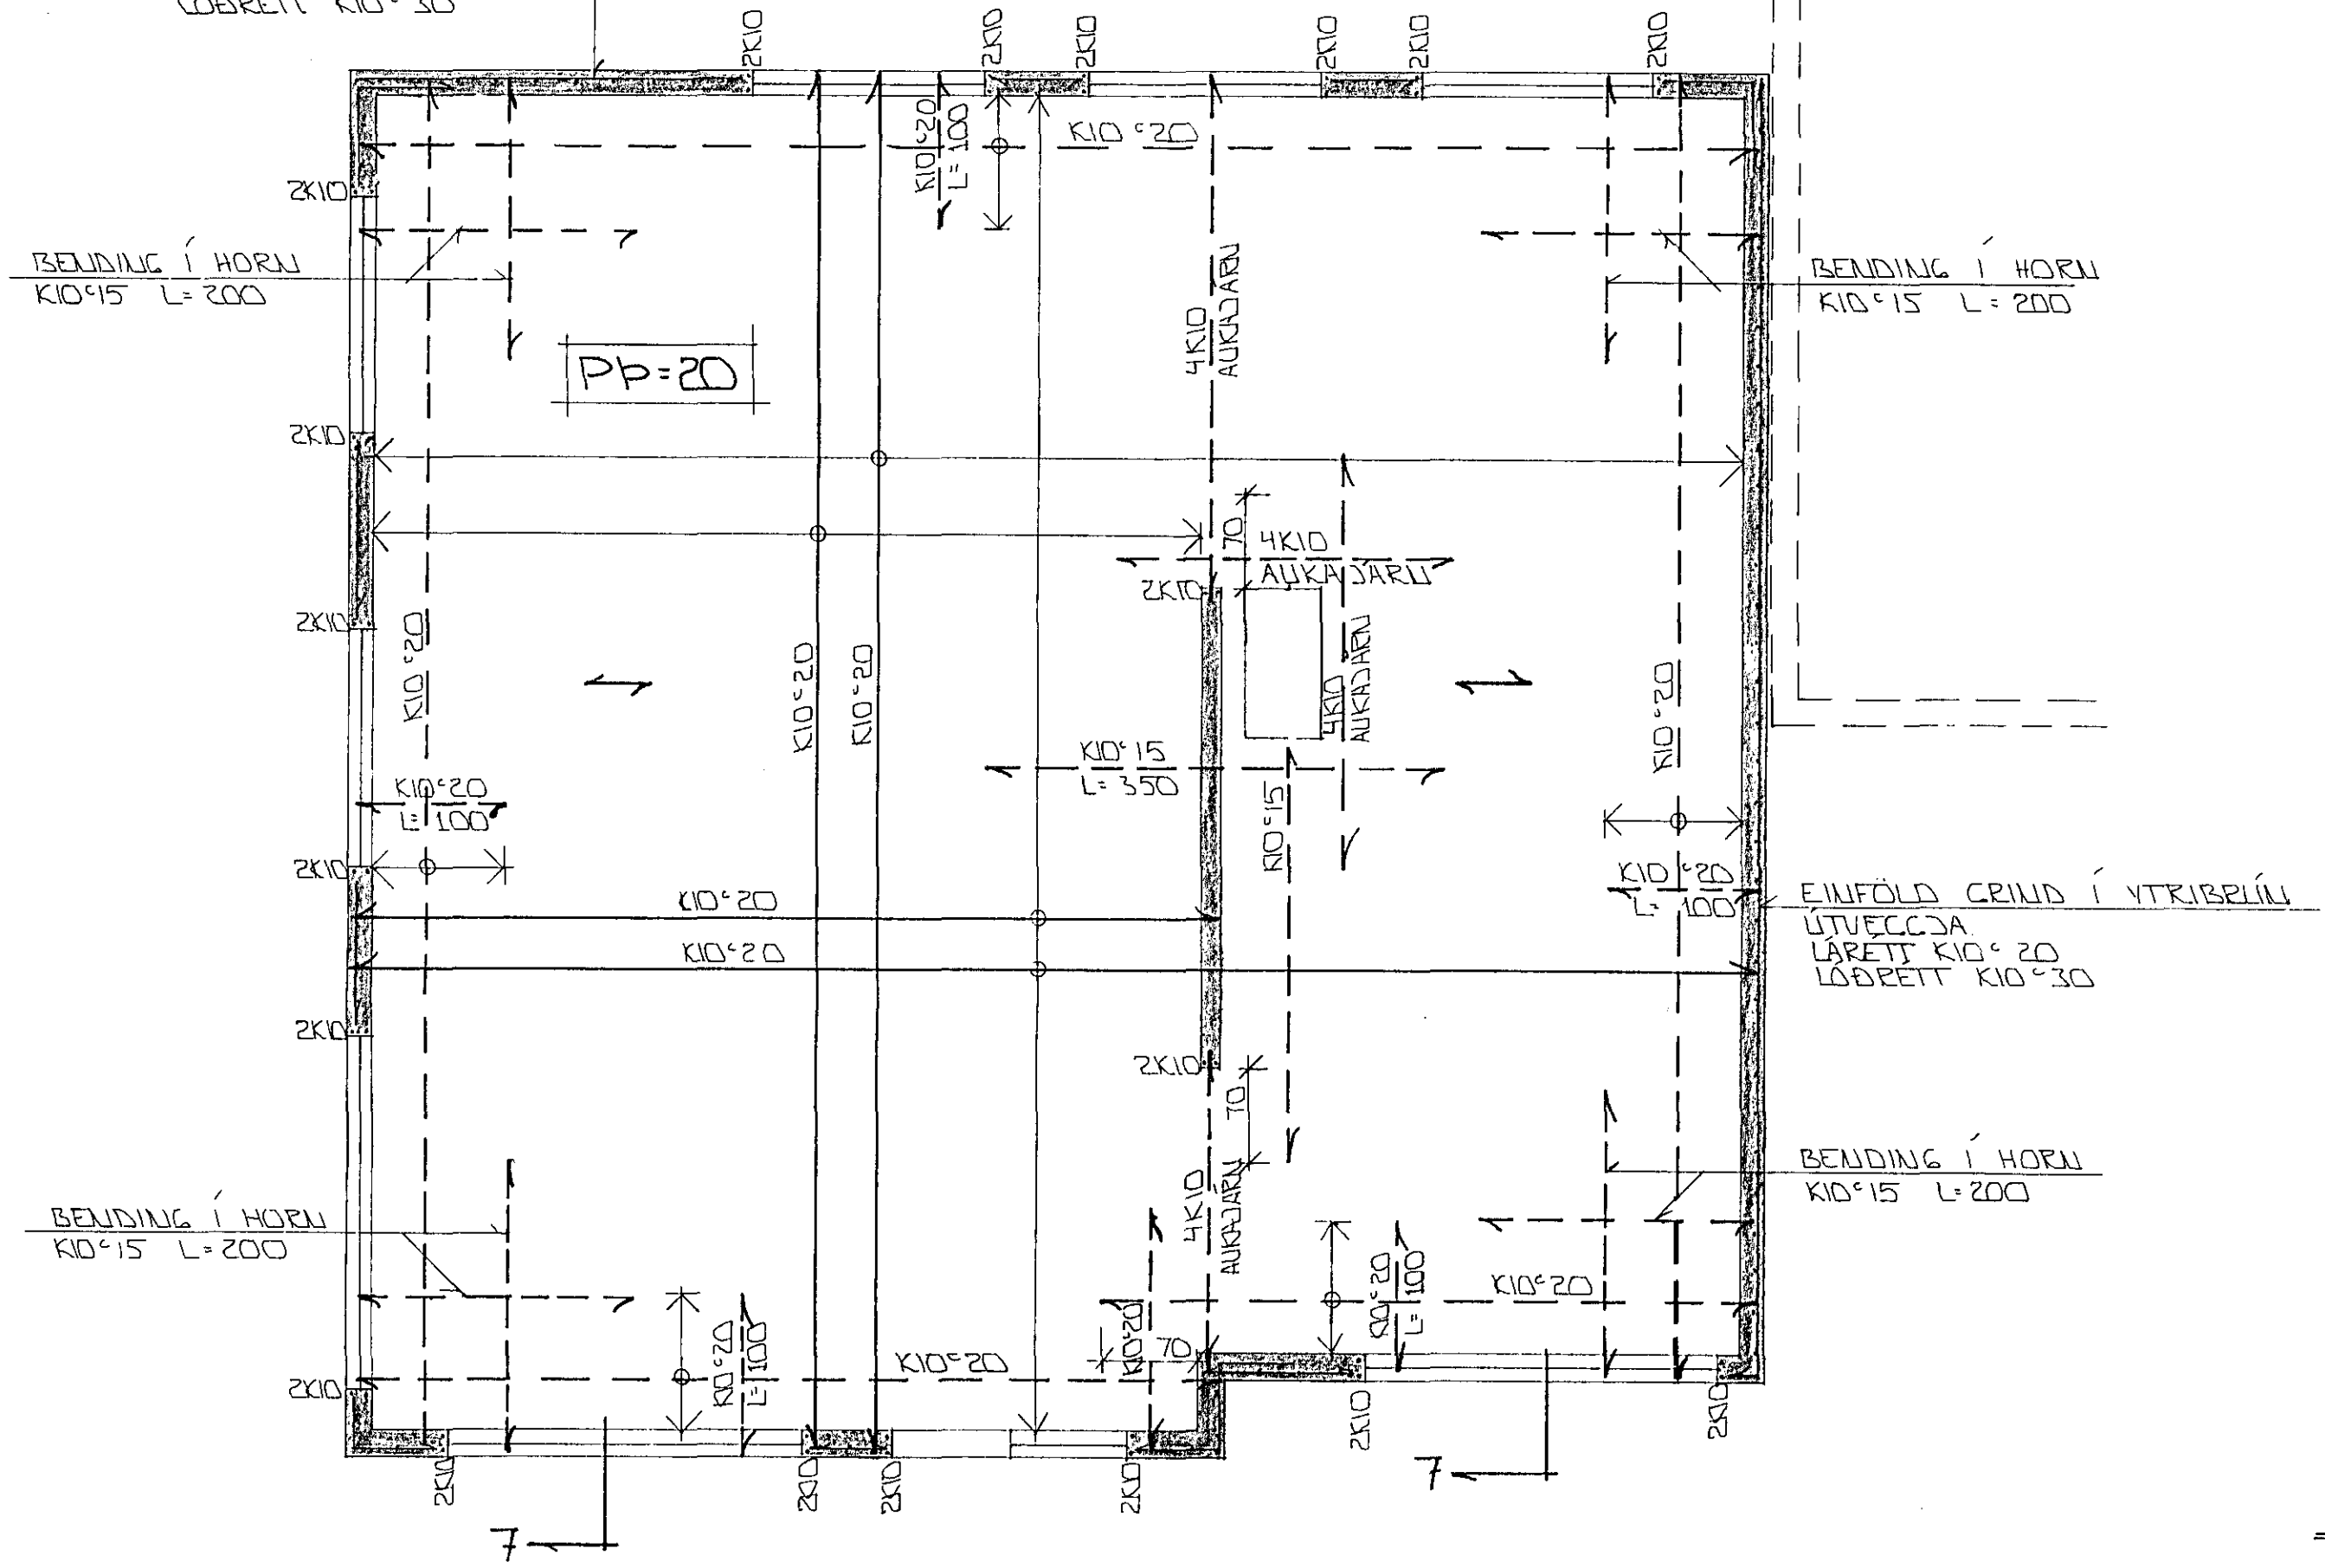

GRUNNMÝND • 1 : 50

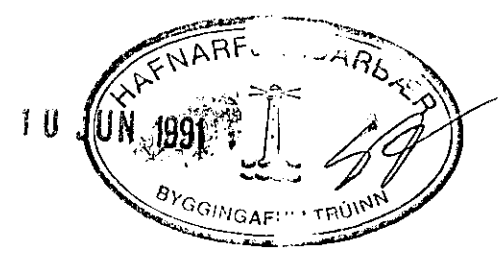

SKÝRINGAR

ALMENNAR SKÝRINGAR SJÁ BL. NR. 1 - 01.
SUIÐ SJÁ BL. NR. 1 - 06.

STEYPA:
 $S > 250$
 $V/S \leq 0.5$
 $LOFT \geq 6\%$
 $SEMENT \geq 300 \text{ KG/M}^3$

02	JÚNÍ 91	SETT LÍGUL OP Í PLÖTU	GH
01	MÁÍ 91	BÖTT VIÐ PLÖTU	GH
BR.NR.	DAGS	EDLI BREYTINGAR	SIGN.
LINDARBERG 26 HAFNARFIRÐI			DAGS. MAÍ 91
BENDING VEGGJA 2. HÆÐAR			HANNAÐ
BENDING PLÖTU YFIR 2. HÆÐ			TEIKNAD GH
MÆLIKV. • 1 : 50			VERK NR. 9040
SIGURÐUR ÞORLEIFSSON TEKNIFRÆÐINGUR F.T.F.I.			BLAD NR. 1 - 05
STRANDGÖTU 11 HAFNARFIRÐI SÍMI 54751/54255			