[illegible] :

[illegible] : S 250, sement = 300 kg/m^3

v/s = 0.5 , [illegible] 5 - 6 %

[illegible] og undirstöður í samrami við Byggingareglugerð kafla VII

[illegible] meðal álag á grunn [illegible]68 MN/m^2

[illegible] skv. ÍST/DS 410 , Orvggi skv. ÍST/DS 409

[illegible] : 1.0 KN/m^2

[illegible] : 1.5 KN/m^2

[illegible] skal niður á fastan [illegible]

[illegible] skal vera frostfrítt og þjappað mest í 30 cm lögum

[illegible] minnst 3 cm

[illegible] hæð undirstaða yfir 100 cm komi einföld járnagrind

[illegible] c/c 25 cm ásamt teiknaðri járnalögn

[illegible] er á ákvæði Rafveitu Hafnarfjarðar um samtengingu neðri [illegible]

[illegible] skulu vera í fullu samrami við gildandi staðla og Byggingareglugerð

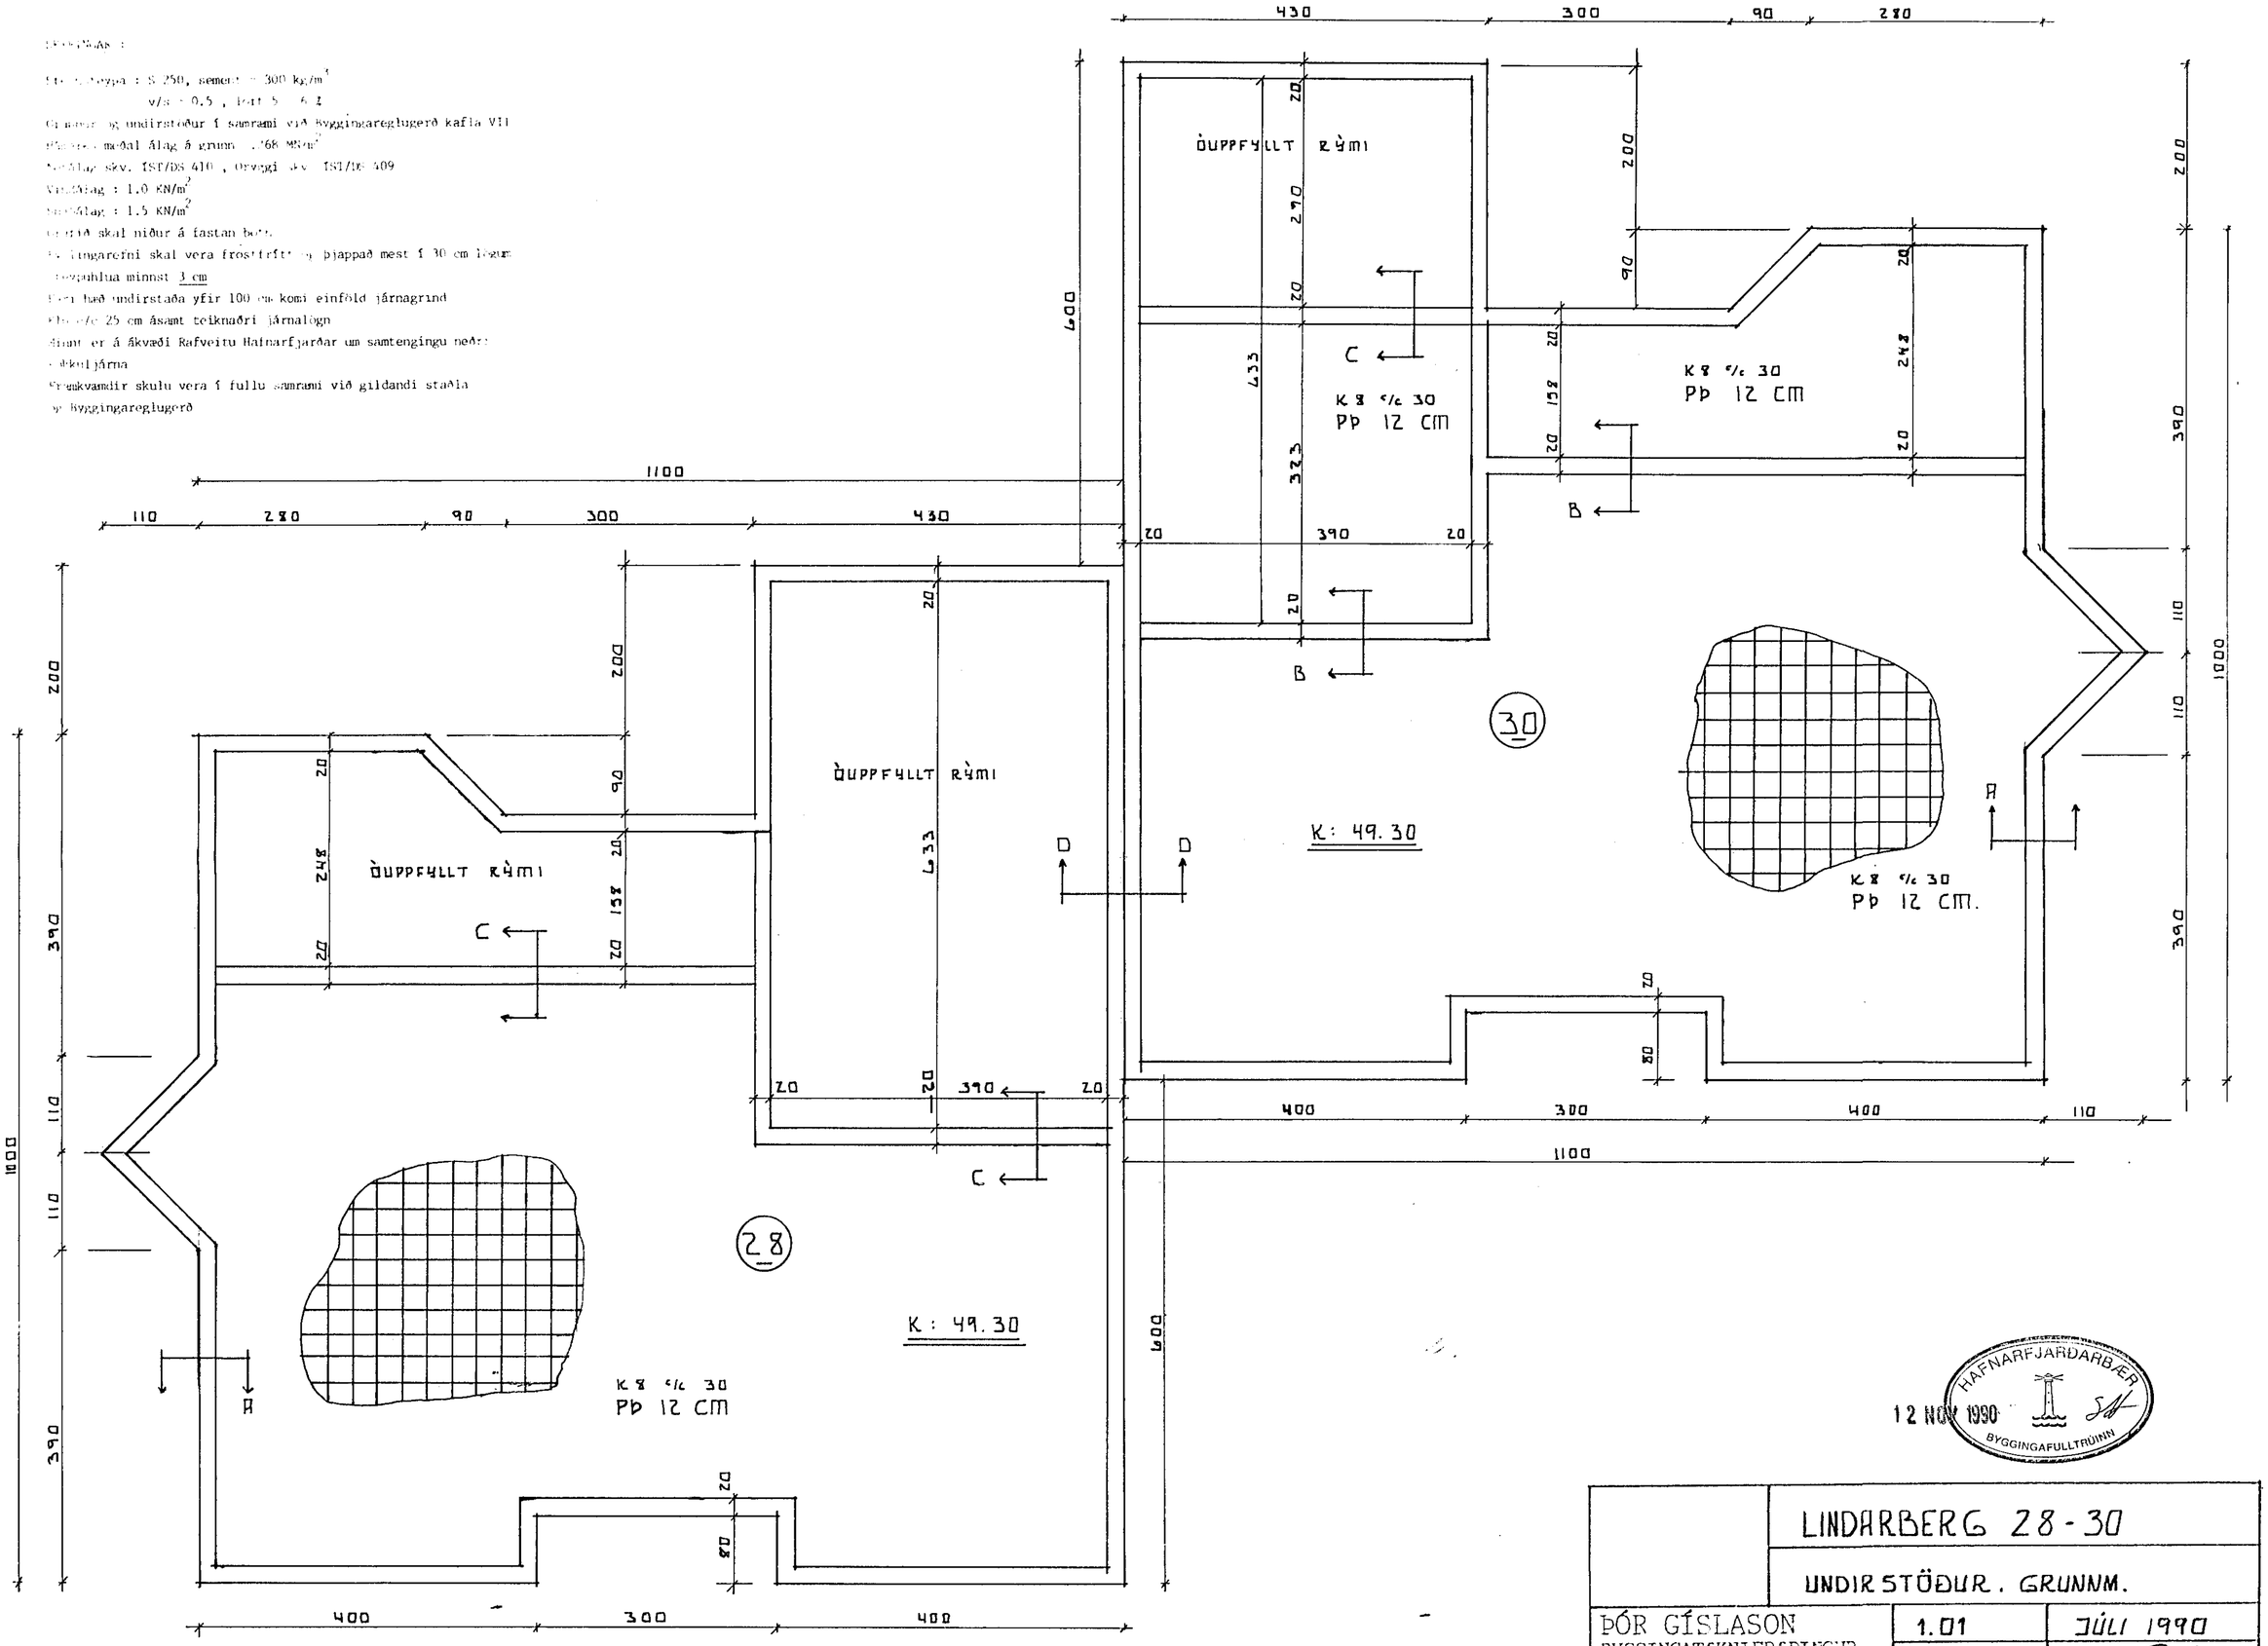

HAFNARFJARÐARBÆR
12 NOV 1990
BYGGINGAFULLTRÚINN

	LINDARBERG 28-30	
	UNDIRSTÖÐUR. GRUNNM.	
ÞÓR GÍSLASON BYGGINGATÆKNIFRÆÐINGUR Hjallabraut 37, 220 Hf. s.652451	1.01	JÚLI 1990
	1:50	Þór Gíslason