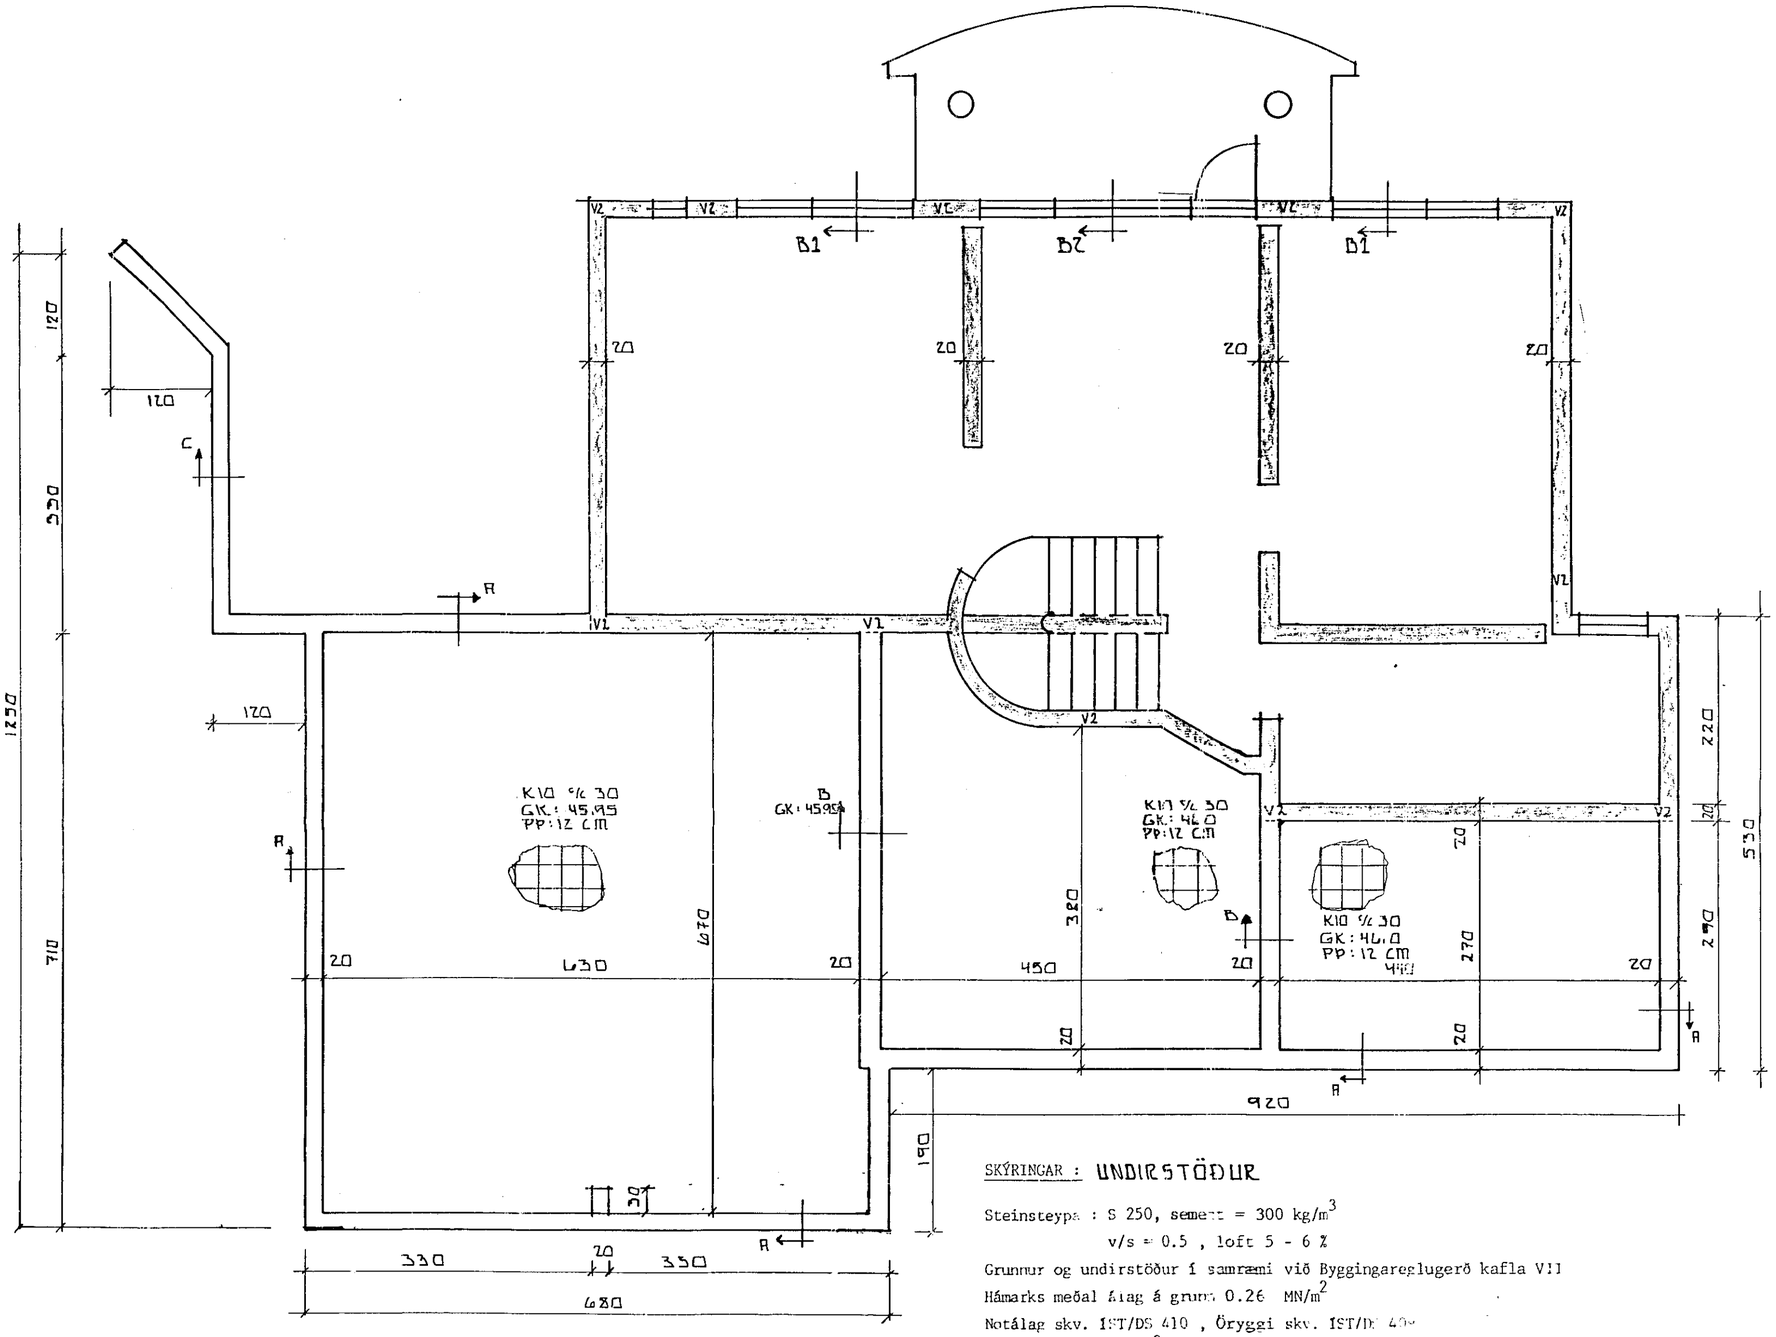

BITI B1 / B2 1:10

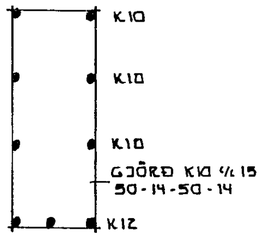

B1 : L-240
B2 : L-370

Skýringar : KJALLARAVEGGIR

Í útveggi komi S-250 steinsteypa
v/s = 0,5 , loft 5 - 6 %
Í innveggi og plötu komi
S-200 steinsteypa
v/s 0,5 , loft 5 - 6 %
Steypuhula sé 3 cm
Í veggi merktir V2 komi tvöfa[illegible]
K10 c/c 30
Í aðra útveggi komi einföld grind
K10 c/c 25 í ytri brún
Í milliveggi komi einföld grind
K10 c/c 25 í miðju
Yfir glugga komi 3 K10, undir og upp með gluggum komi 2 K10, nema annað sé tilgreint, er nái amk. 50 cm út fyrir sitthvoru megin
Í veggenda komi 2 K10
Járnagrind skal vera heil fyrir horn

SKÝRINGAR : UNDIRSTÖÐUR

Steinsteypa : S 250, sement = 300 kg/m^3
v/s = 0.5 , loft 5 - 6 %
Grunnur og undirstöður í samræmi við Byggingareglugerð kafla VII
Hámarks meðal álag á grunn 0.26 MN/m^2
Notálag skv. ÍST/DS 410 , Öryggi skv. ÍST/DS 4[illegible]
Vindálag : 1.0 KN/m^2
Snjóálag : 1.5 KN/m^2
Gratið skal niður á fastan botn
Fyllingarefni skal vera frostfrítt og þjappað mest í 30 cm lögum
Steypuhlua minnst 3 cm
Fari hæð undirstaða yfir 100 cm komi einföld járnagrind
K10 c/c 25 cm ásamt teiknaðri járnalögn
Minnt er á ákvæði Rafveitu Hafnarfjarðar um samtengingu neðri sökkuljárna
Framkvæmdir skulu vera í fullu samræmi við gildandi staðla og Byggingareglugerð

03 APR 1991
HAFNARFJARÐARBÆR
BYGGINGAFULLTRÚINN

SNIÐ Í UNDIRSTÖÐUR : SJÁ TEIKN. NR. 1.03.

	LINDARBERG 4.	
	UNDIRSTÖÐUR / KJALLARAVEGGIR	
ÞÓR GÍSLASON BYGGINGATÆKNIFRÆÐINGUR Hjallabraut 37, 220 Hf. s.652451	NR. 1.04 1:50	MARS 1991 Þór Gíslason