



SKÝRINGAR

ÖLL MÁL ERU Í cm NEMA KÓTAR Í m OG
 JÄRNÞVERMÁL Í mm.
 STEYPA Í PLÖTU SKAL VERA S-200
 1/5-TALA 0,55
 FRAMKVÆMDAFLOKKUR B
 STÁLGÆÐI SEU KS40 OG KS40S
 Í ALLA ÚTVEGGI KOMI EINFÖLD JÄRNAGRIND
 K10%20 LÁRÉTT OG K10%30 LÖÐRÉTT
 STEYRHULA JÄRNA Í ÚTVEGG SKAL
 VERA 2cm.

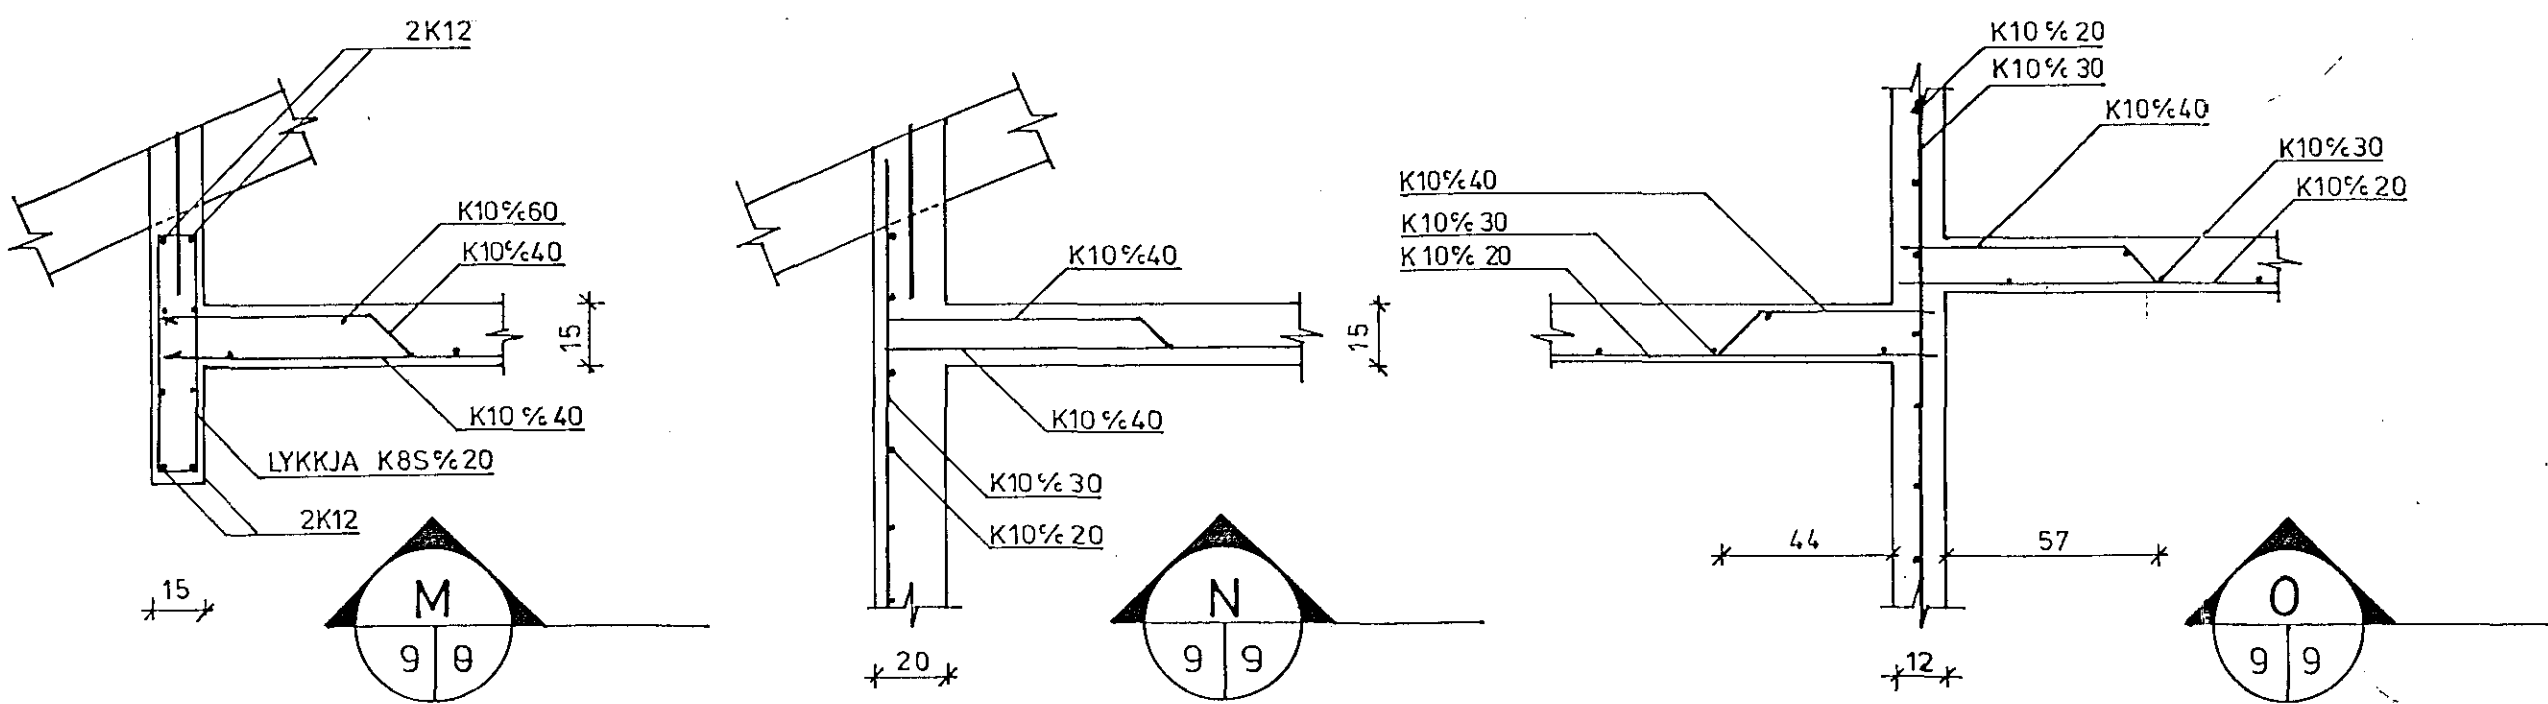

23 OCT 1991

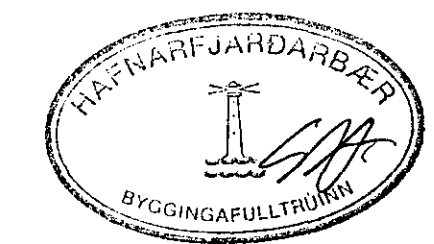

LINDARBERG 6 HAFNARFIRÐI
 JÄRNÞENT STEINSTEYPA.
 GRUNNMYND ÞAKPLÖTU OG SNID

DAGS JUN 1991 MK. 1:50 1:20 BLAÐ 9
 Kristinn Baldursson Ástúni 12 Kóp. F.T.E.I. KNT. 190454-4599