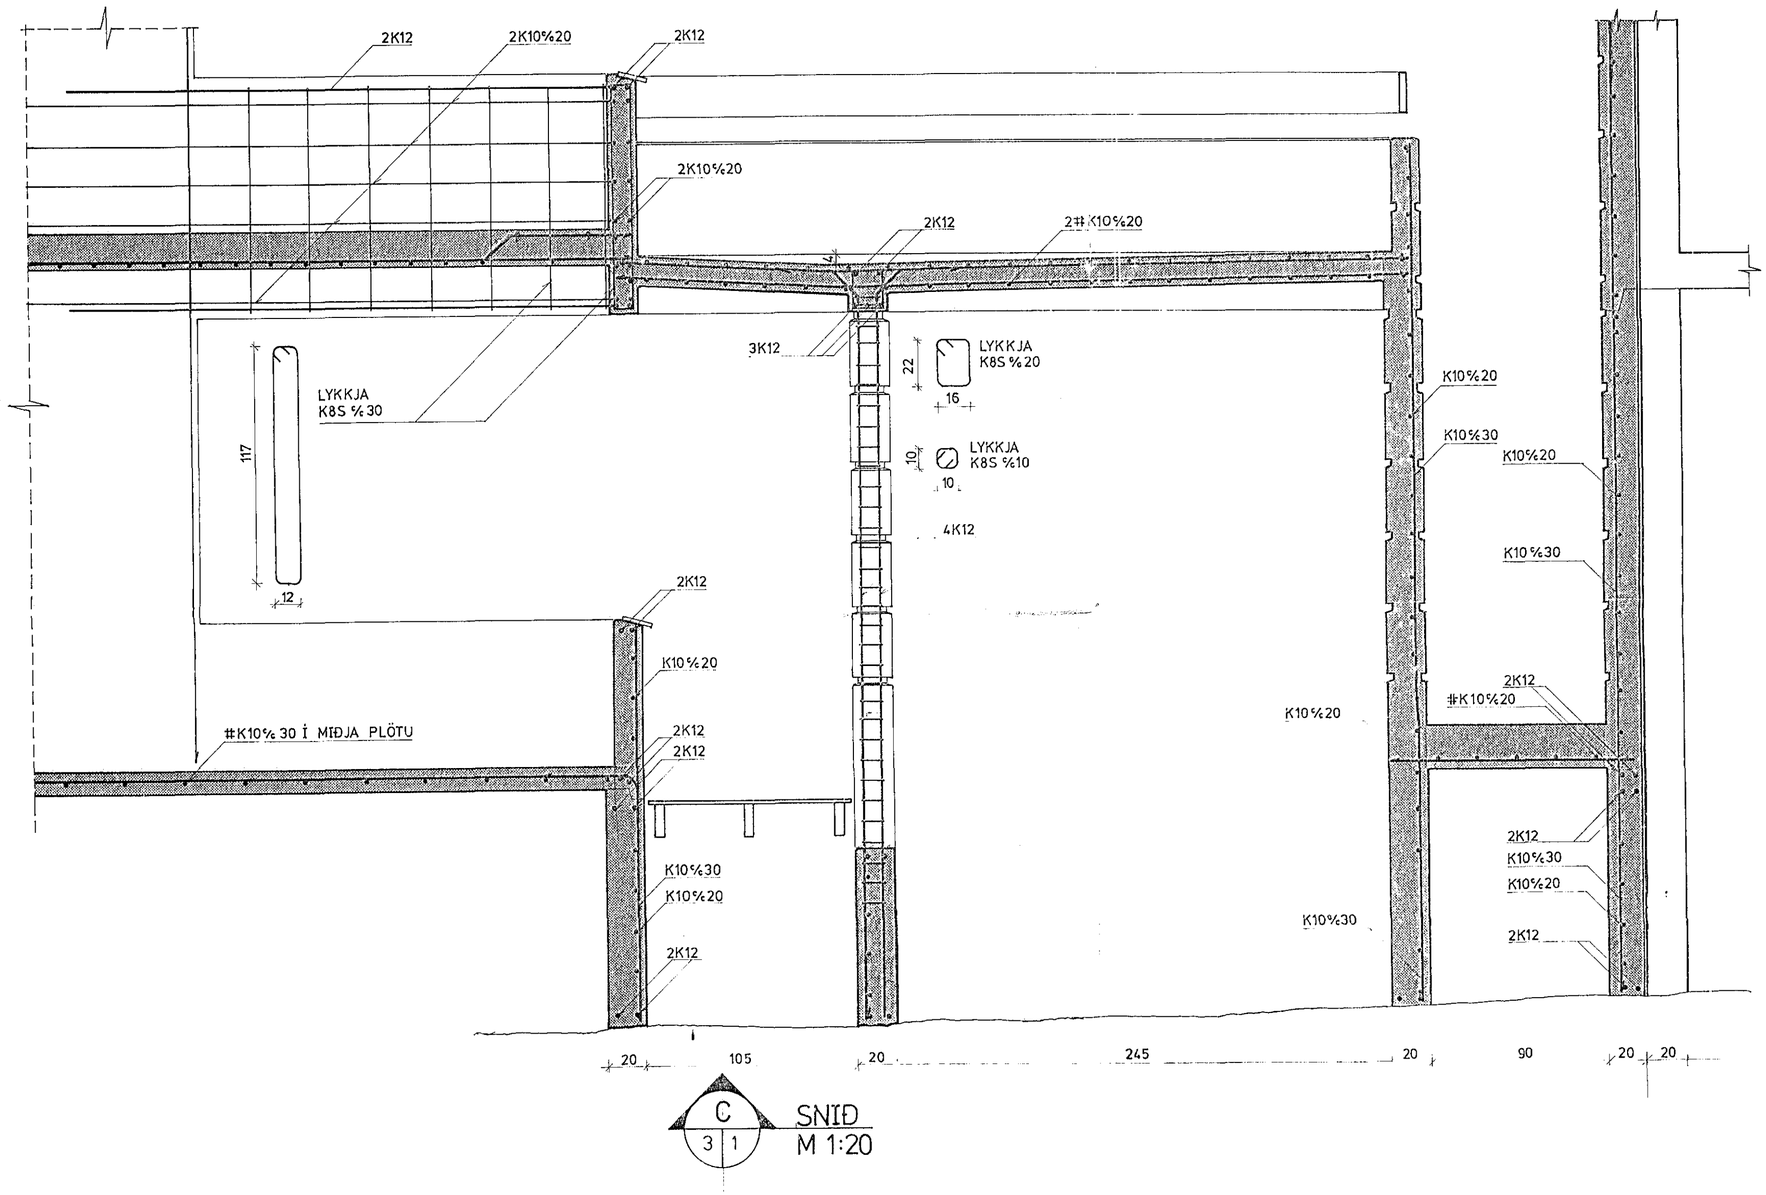

C
3 | 1
SNIÐ
M 1:20

HAFNARFJARÐARBÆR
BYGGINGARFULLTRÚI

LINDARBERG 8, HAFNARFIRÐI

JÁRNBENT STEINSTEYPA:
SNIÐ C

DAGS: MAÍ 1990 MK. 1:20 BLAÐ 3