



SNID A-A M 1:20

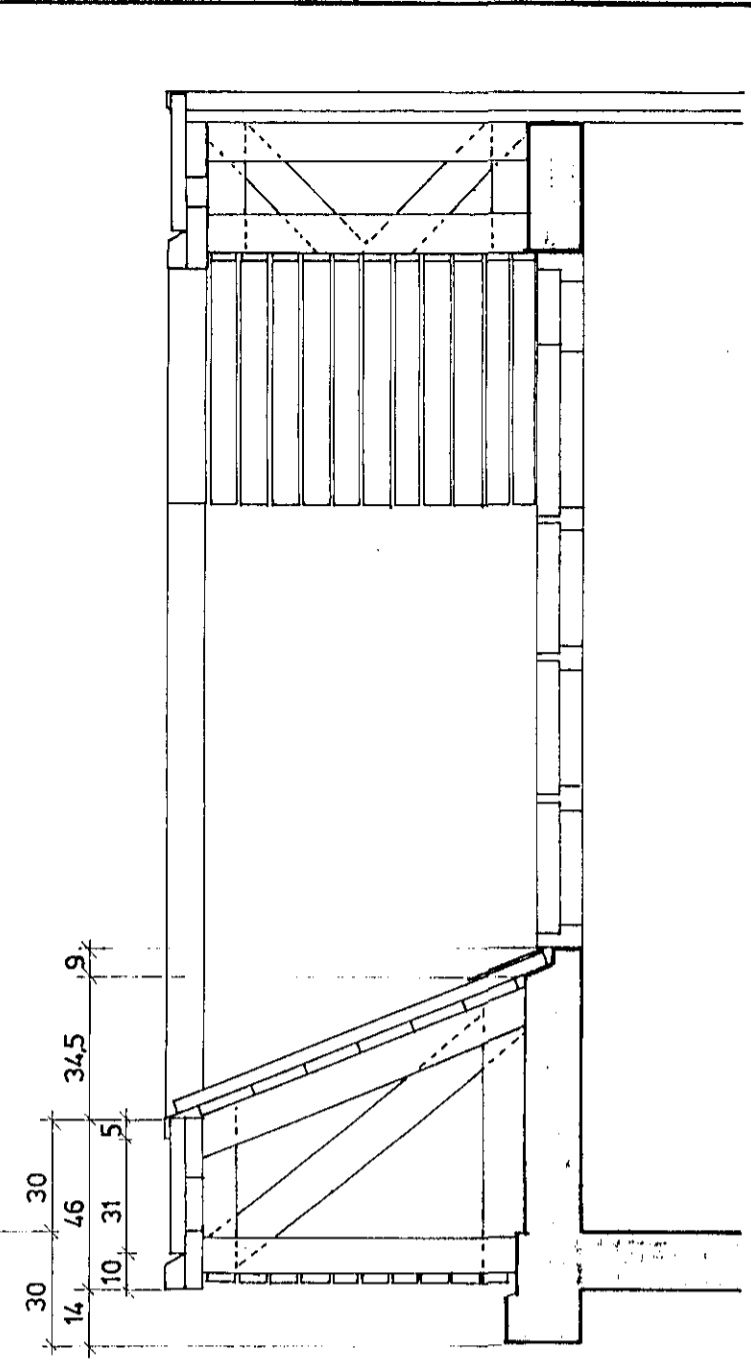


SNID a-a M 1:20

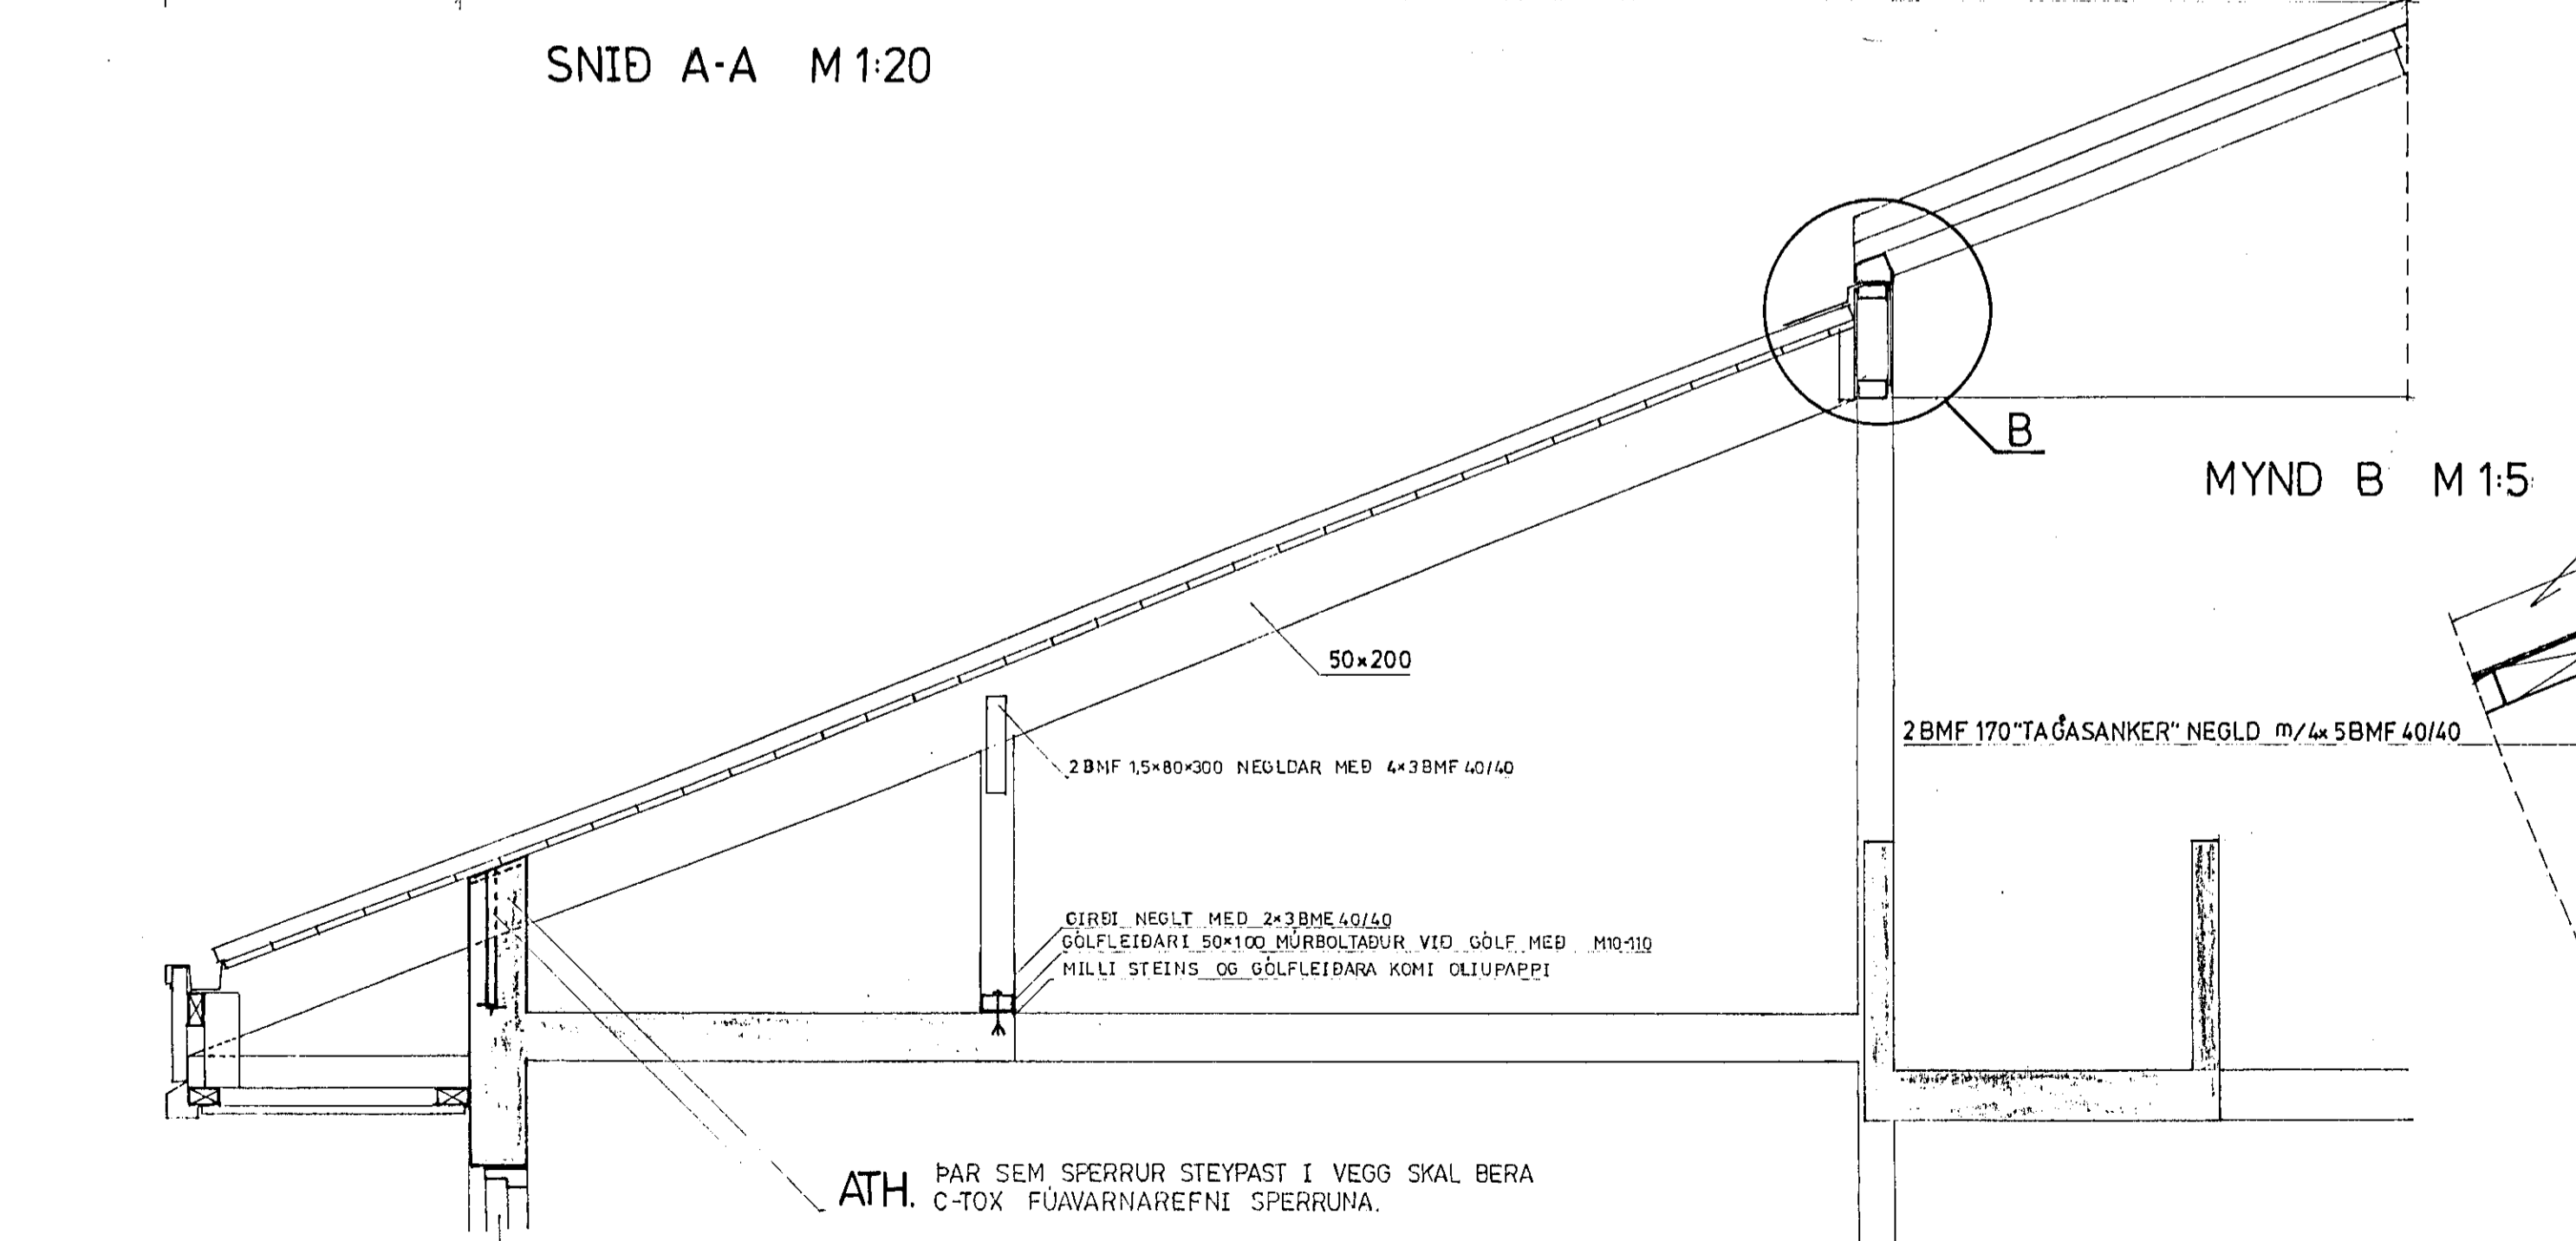


SNID B-B M 1:20

MYND B M 1:5

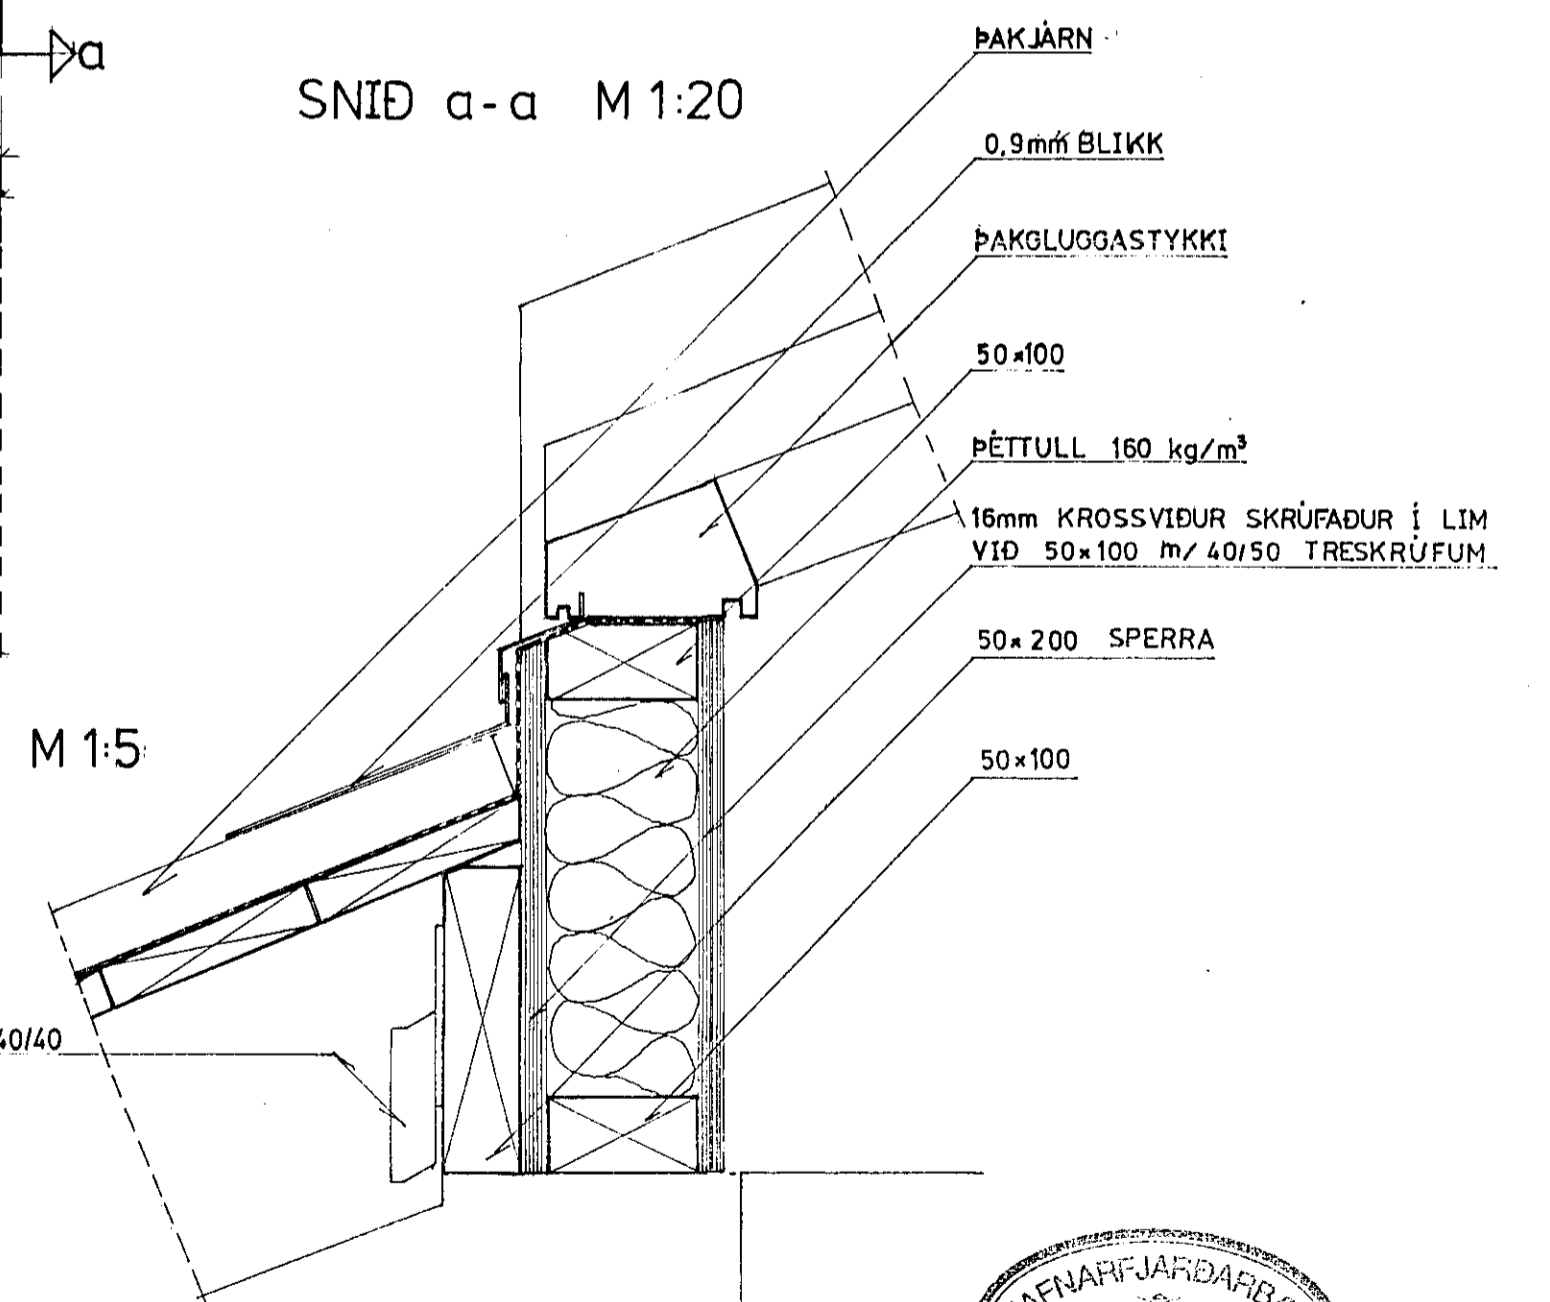

ATH. ÞAR SEM SPERRUR STEYPAST Í VEGG SKAL BERA C-TOX FÚAVARNAREFNI SPERRUNA.

KÖS LYKKJA YFIR SPERRU

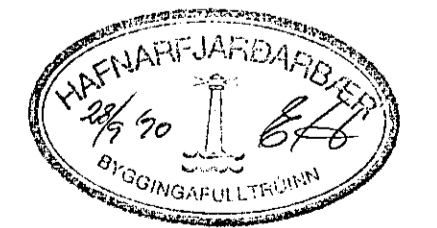

LINDARBERG & HAFNARFIRÐI

ÞAK:
SNID A-A OG B-B