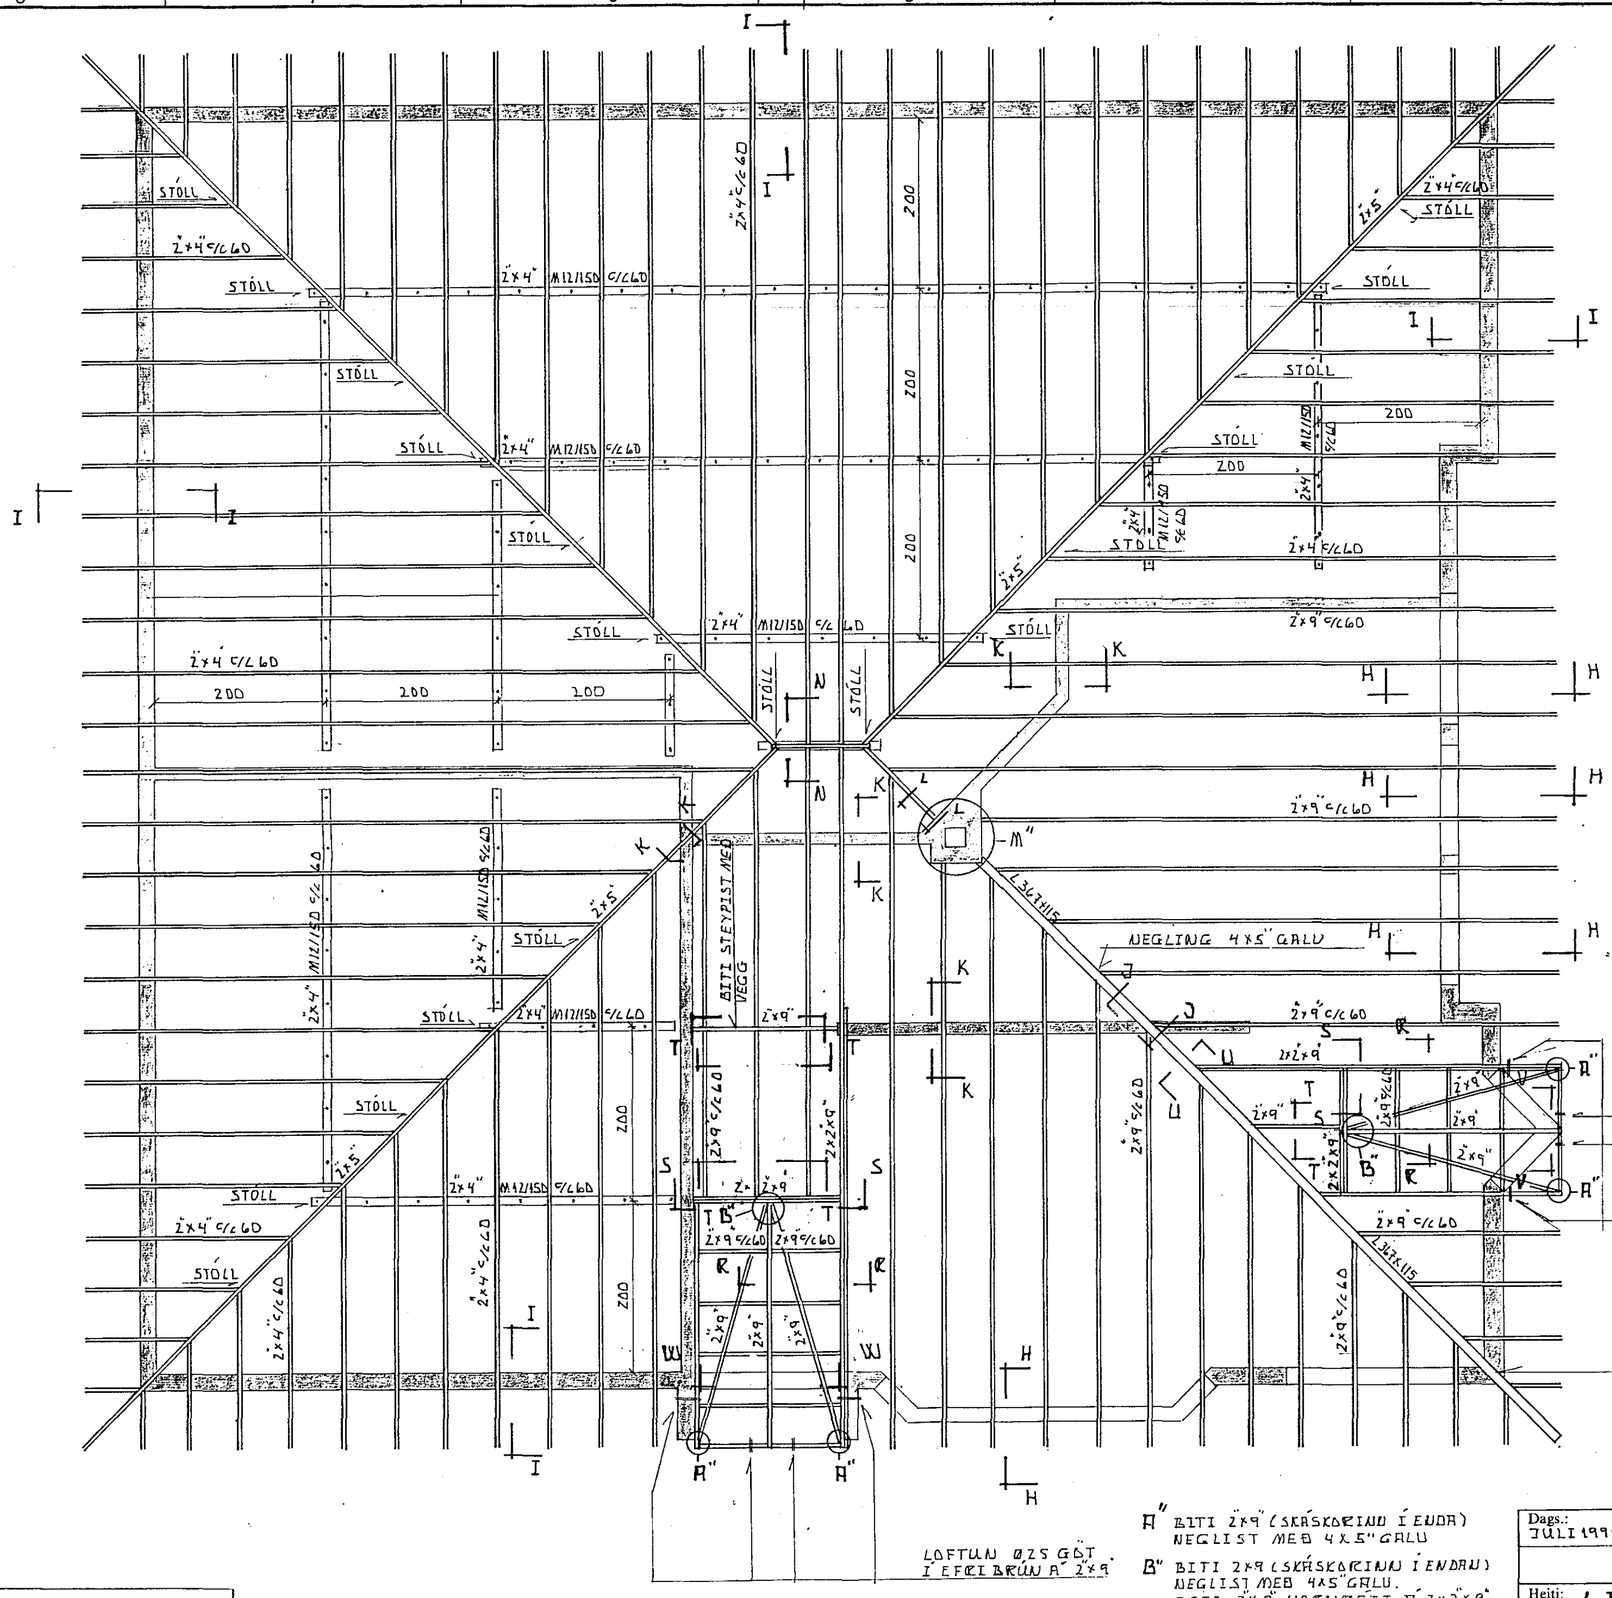

SNIÐ H-H

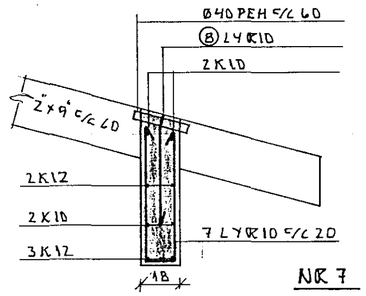

NR 7

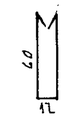

NR 8

SNIÐ I-I

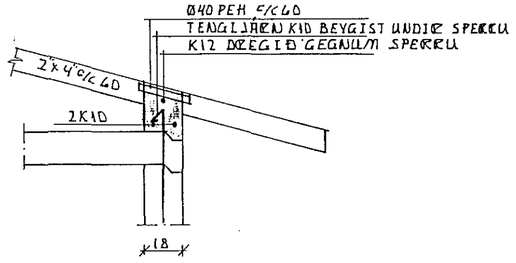

SNIÐ J-J

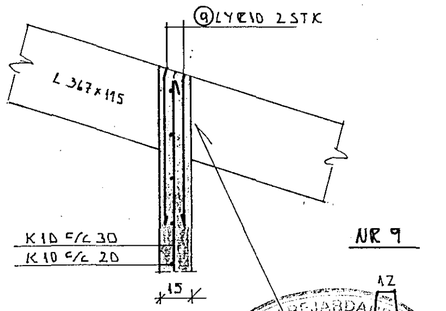

NR 9

LÍMTRÉSBITI STEYPIST MEÐ VEGGJUM Í STEYPU UEFJIST MEÐ TJÖRUPAPPA OG 2 STK 9 LYKILÞ

BYGGINGAFULLTRÚINN 7 DES 1991

Tákn	Fj.	Breyting	Dags/u. skr.

Dags.: JÚLÍ 1991	Hann./teikn. ÞÓR.	Samþ.: ÞÓR.	M.kv.: 1:50 1:20	BRÍAN RAGNARSSON MÚRI LEIRUTANGA 27 MOSFELLSBÆ S:667589
	Yfirfarið:			
Heiti: LINDARBERG 36 HF ÞAKVIÐIR GRUNNMYND SMEIÐINGAR				Kemur í stað: / Víkur fyrir:
				Nr.: 7
Tilvísun:		Útreikn.:		