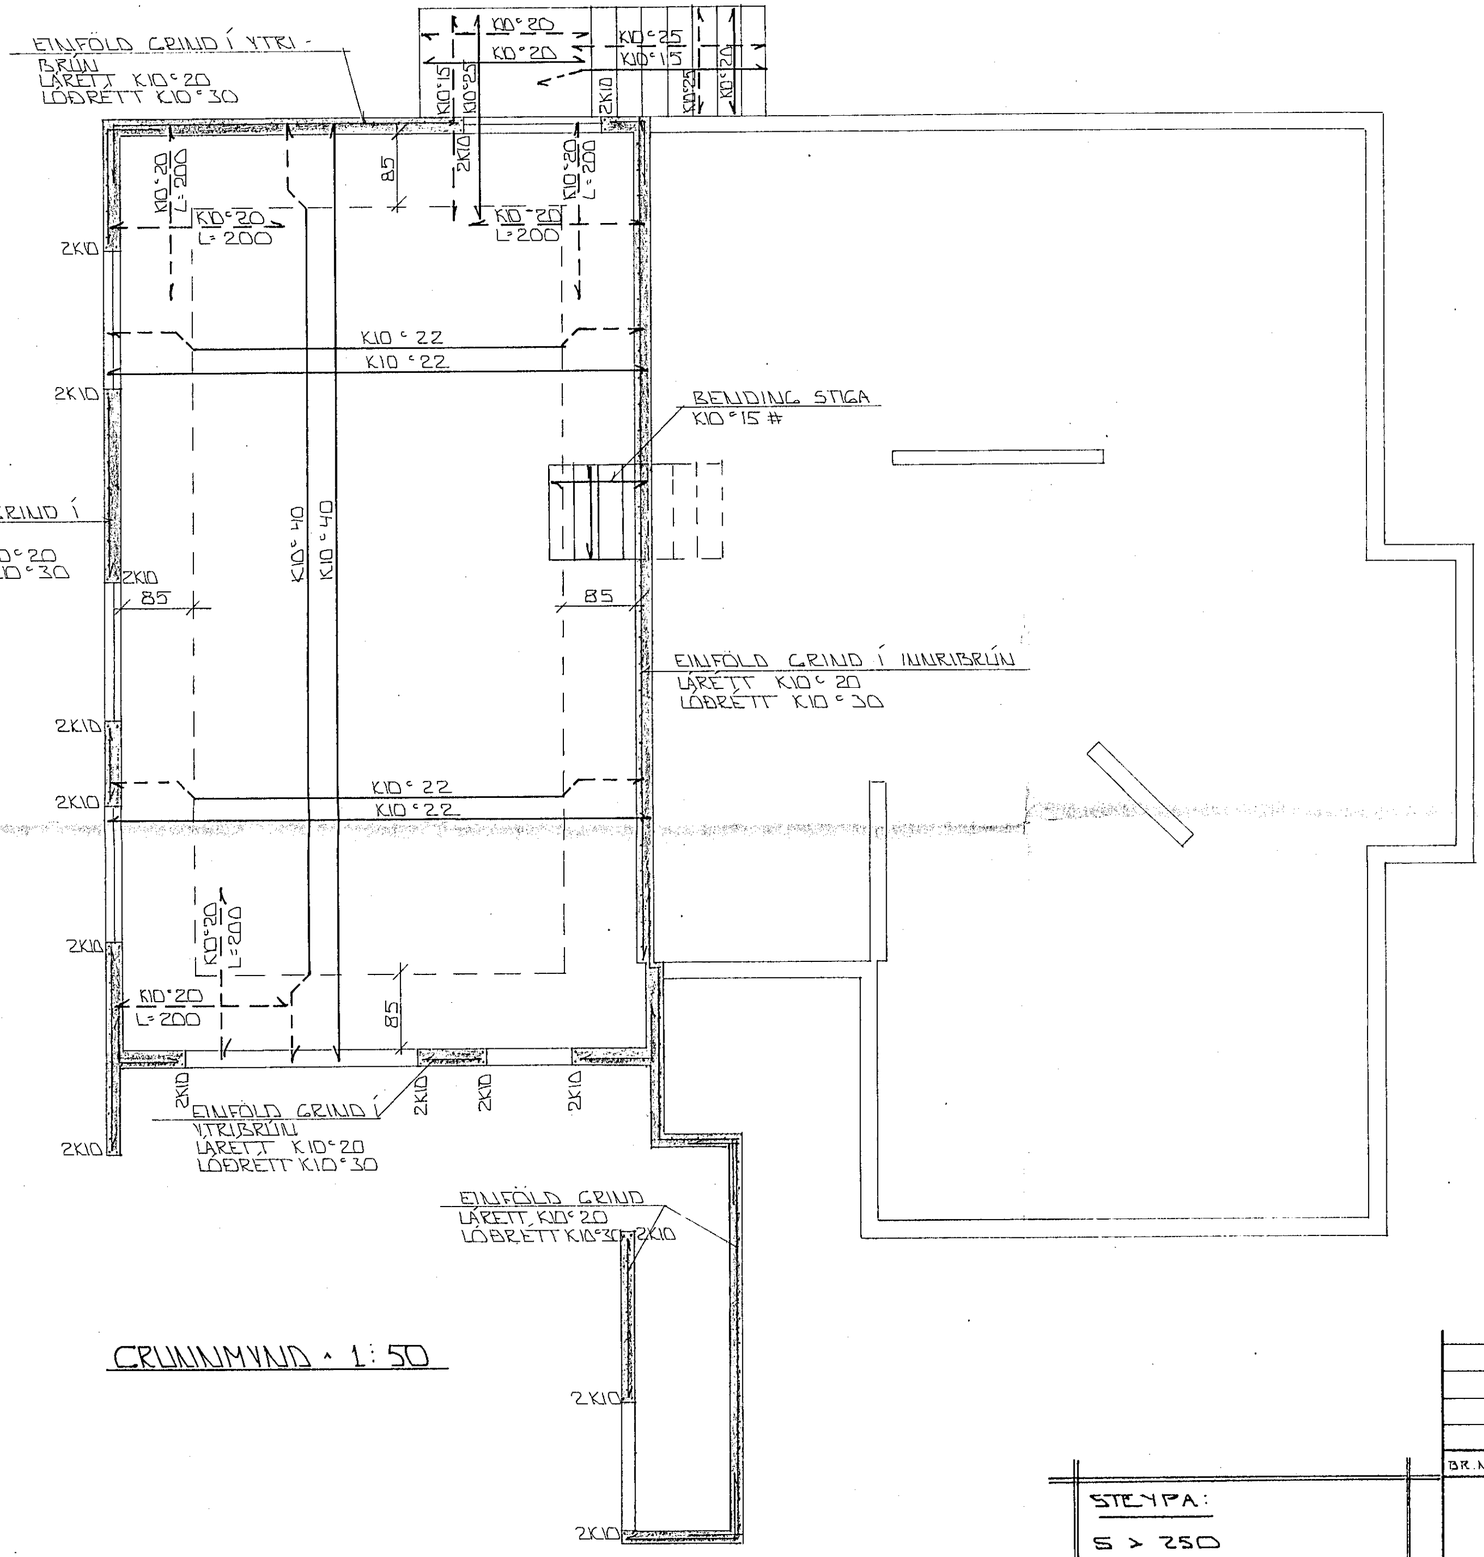

GRUNNMYND - 1:50

HAFNARFJARÐARBÆR
10 DEC 1990
BYGGINGAFULLTRÚINN

SKÝRINGAR

ALMENNAR SKÝRINGAR SJÁ BL. NR. 1 - 01.

STEYPA:

S > 250
VS ≤ 0.5
LOFT ≥ 6%
SEMENT ≥ 300 KG/M³

BR.NR.	DAGS	EÐLI BREYTINGAR	SIGN.

LINDARBERG 38 HAFNARFIRÐI
BENDING VEGGJA JARÐHÆÐAR
BENDING PLÖTU YFIR JARÐHÆÐ

MÆLIKV. - 1:50

DAGS. DES '90
HANNAÐ
TEIKNAÐ GK
VERK NR. 9048
BLAÐ NR. 1 - 04

SIGURÐUR ÞORLEIFSSON TÆKNIFRÆÐINGUR F.T.F.I.
STRANDGÖTU 11 HAFNARFIRÐI SÍMI 54751/54255