ÞAK, Grunnmynd. 1:50

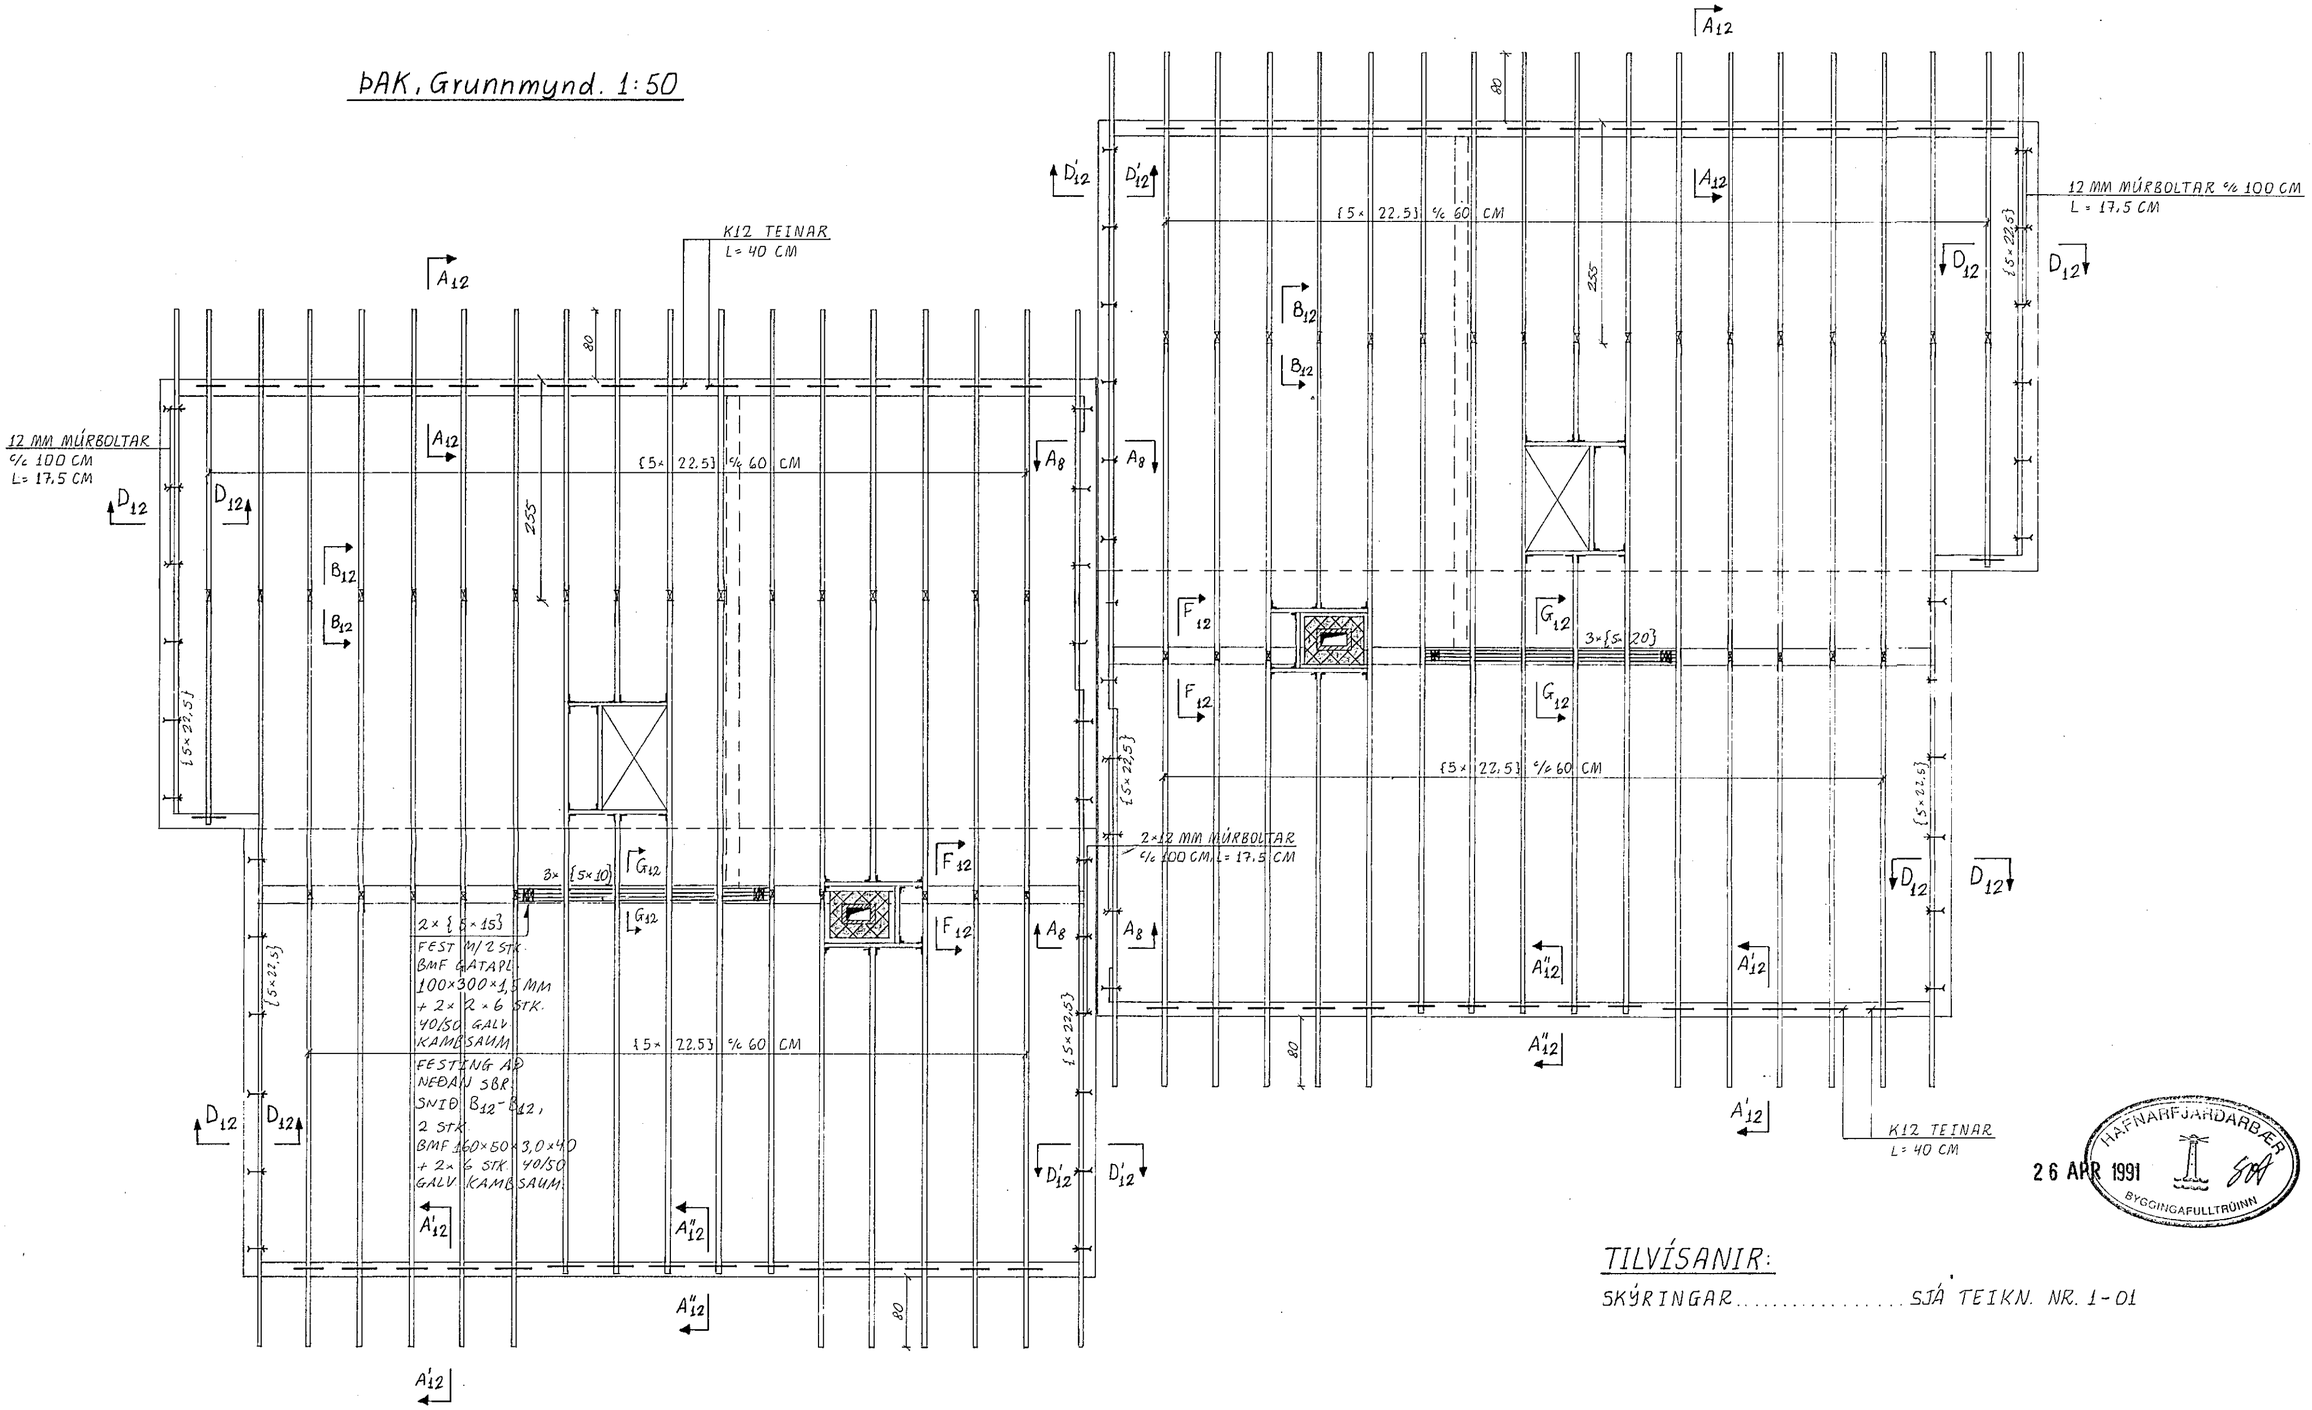

HAFNARFJARÐARBÆR
BYGGINGAFULLTRÚINN
26 APR 1991

TILVÍSANIR:

SKÝRINGAR ..... SJÁ TEIKN. NR. 1-01

LINDARBERG 60 OG 62, Hafnarfirði

BR.	DAG.	BREYTING

ÞAK
GRUNNMYND.

JÓN KRISTJÁNSSON
BYGGINGAVERKFRÆÐINGUR FVFÍ
FÍFUSELI 11 - 109 REYKJAVÍK - SÍMI 78731

REYKJAVÍK, Þ. 19 1990 | KVARÐI 1:50

TEIKN.	REIKN.	VERK	BL. NR.	BR.
JK	JK	7	1-11	A

ATH. | SAMÞ.