AUSTURHLIÐ. Hliðarmynd. 1:50

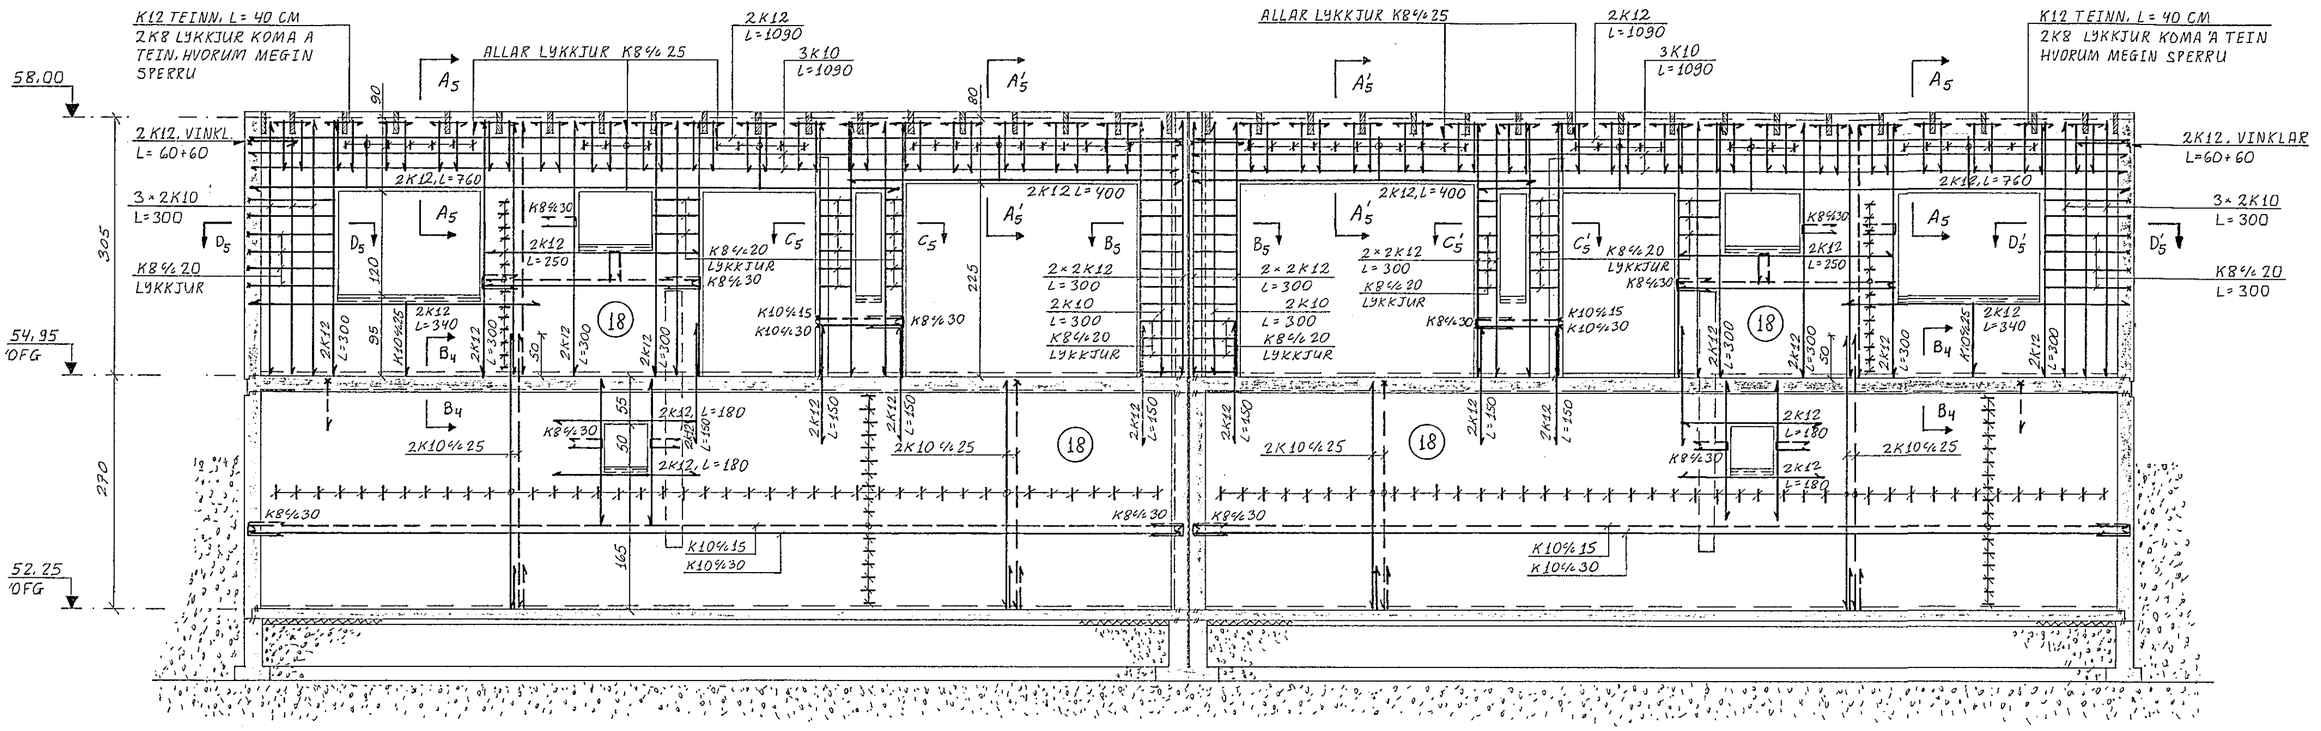

SNIÐ A5 - A5. 1:20

SNIÐ A'5 - A5 ER 10 CM LÆGRA Í HÆÐ.

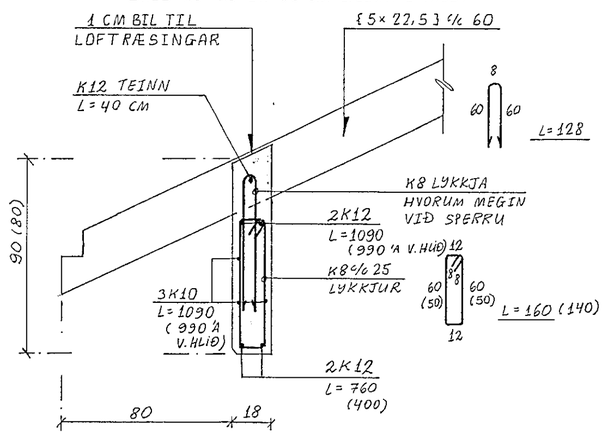

SNIÐ B5 - B5. 1:20

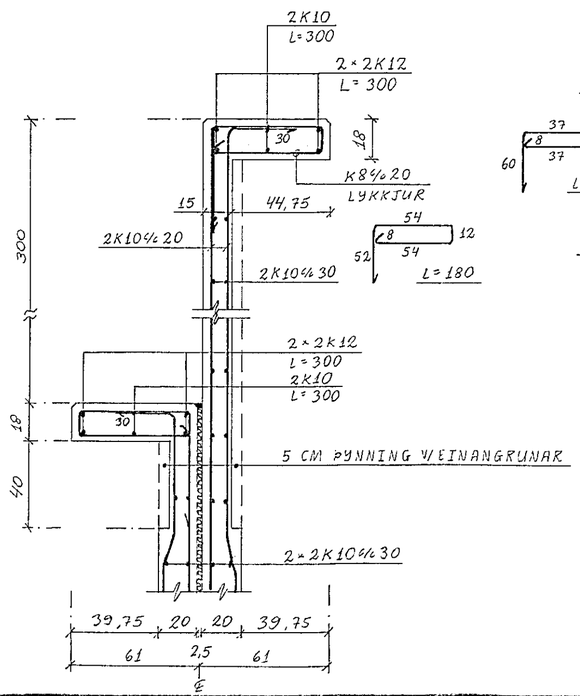

SNIÐ C5 - C5. 1:20

SNIÐ C'5 - C'5 ER SPEGILMYND.

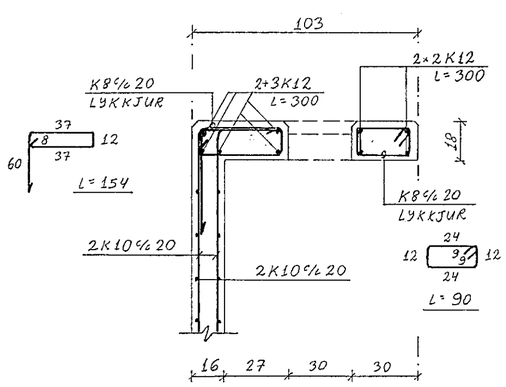

SNIÐ D5 - D5. 1:20

SNIÐ D'5 - D5 ER SPEGILMYND.

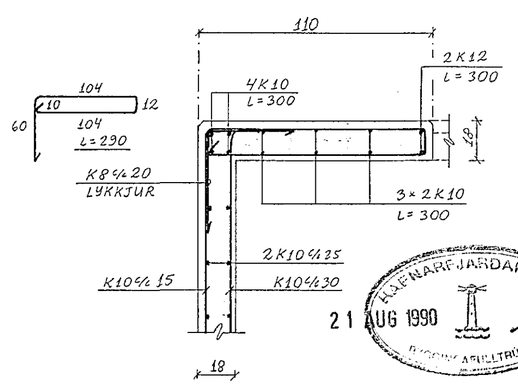

HAFNARFJARÐARBÆR
21 AUG 1990
BYGGINGAFULLTRÚINN

LINDARBERG 60 OG 62. Hafnarfirði.

BR.	DAG.	BREYTING

AUSTURHLIÐ
HLIÐARMYND OG SNIÐ

JÓN KRISTJÁNSSON
BYGGINGAVERKFRÆÐINGUR FVFÍ
FÍFUSELI 11 - 109 REYKJAVÍK - SÍMI 78731

REYKJAVÍK, Þ. 1.6.1990		KVARÐI 1:50, 1:20		
TEIKN. JK	REIKN. JK	VERK 7	BL. NR. 1-05	BR.
ATH.	SAMÞ.			