




VESTURHLIÐ, Hliðarmynd. 1:50

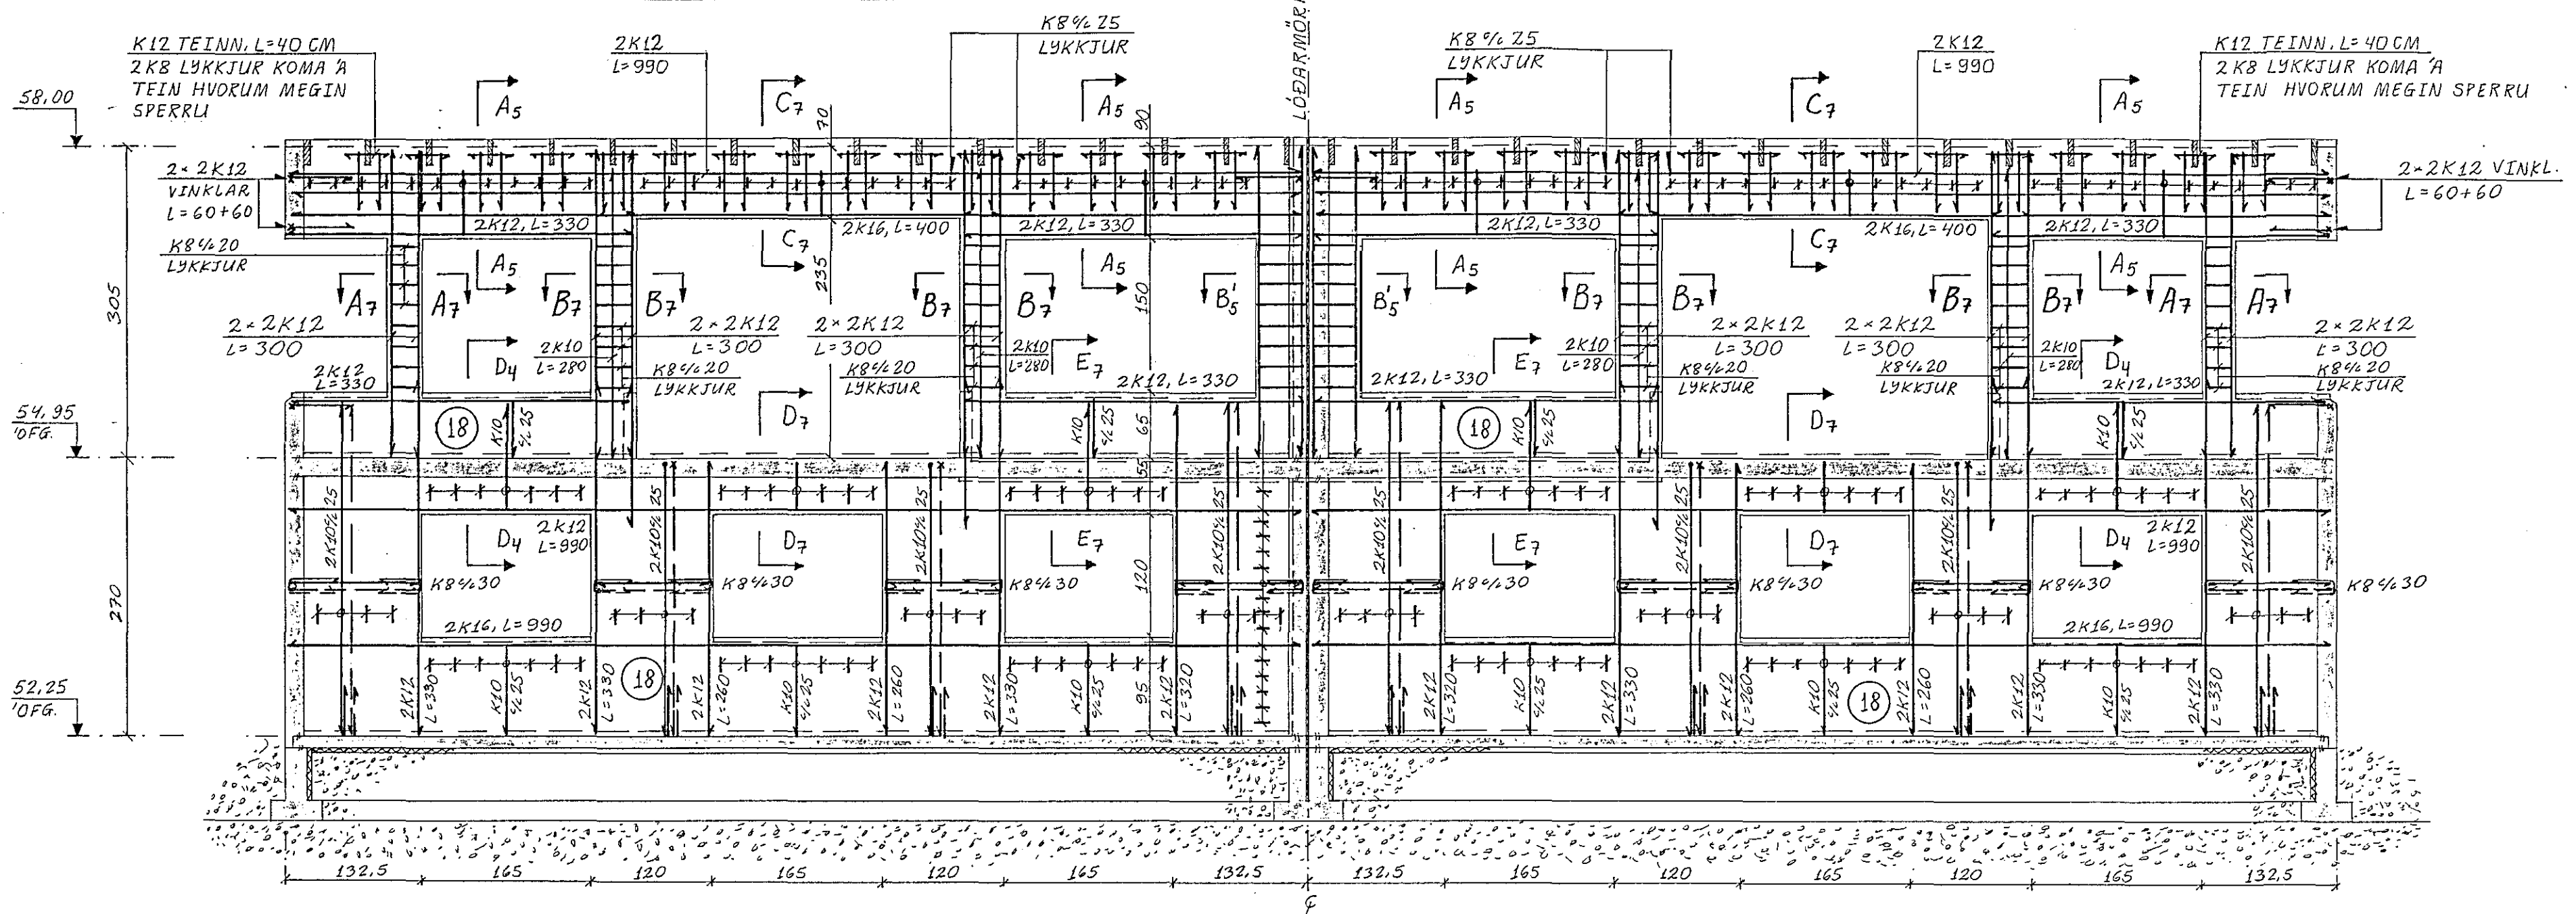


SNIÐ A7 - A7. 1:20

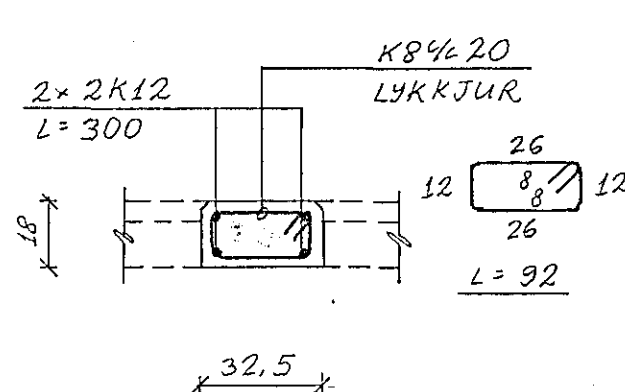


SNIÐ B7 - B7. 1:20

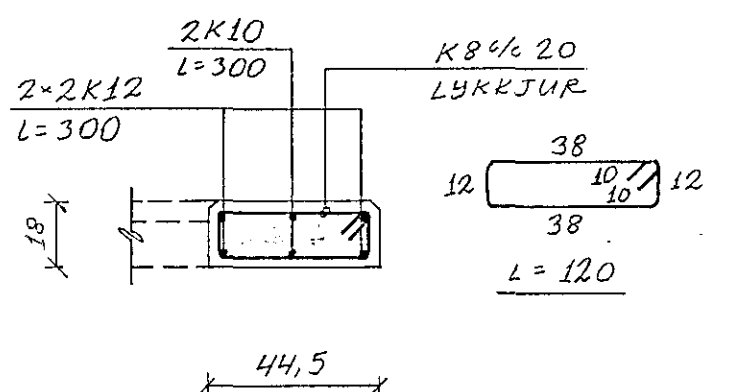



SNIÐ C7 - C7. 1:20

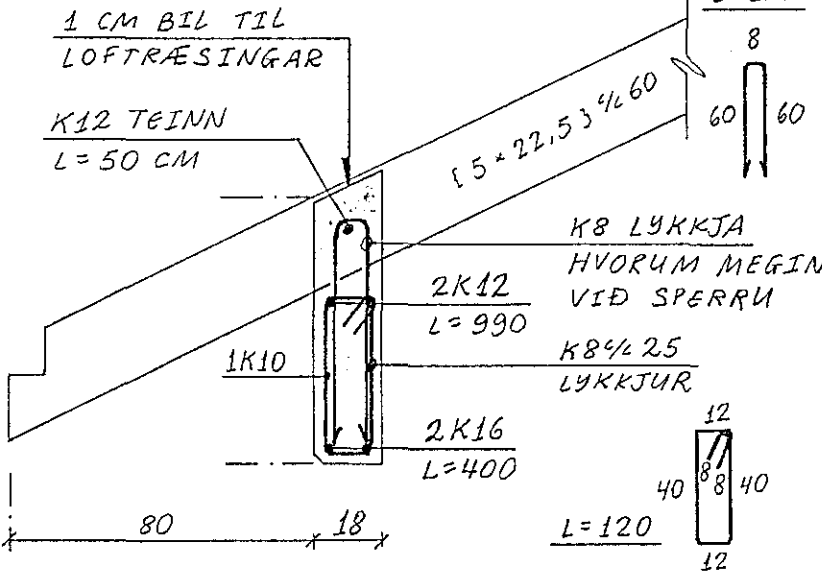

SNIÐ D7 - D7. 1:20

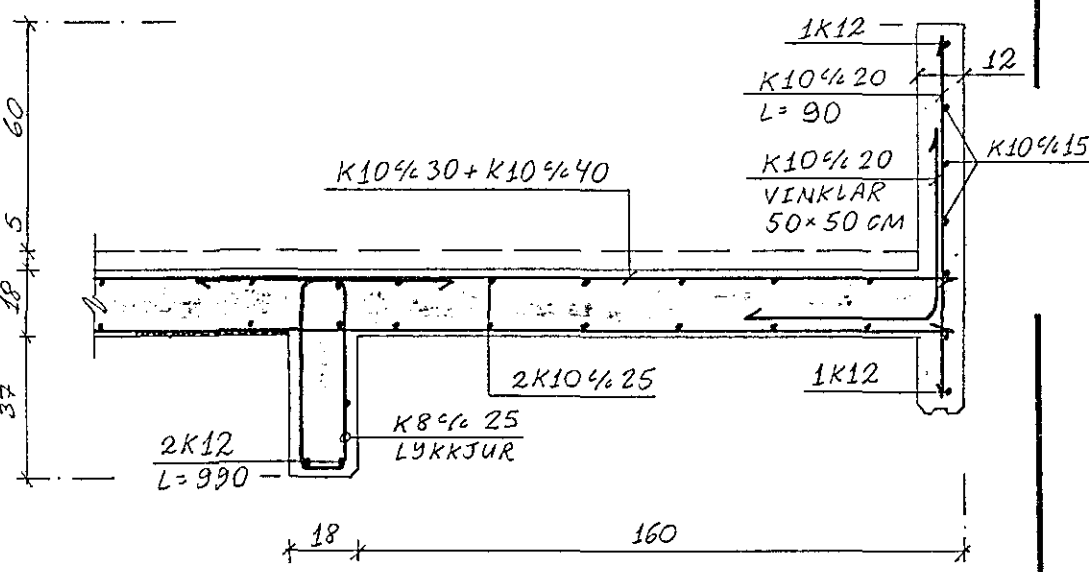

SNIÐ E7 - E7. 1:20

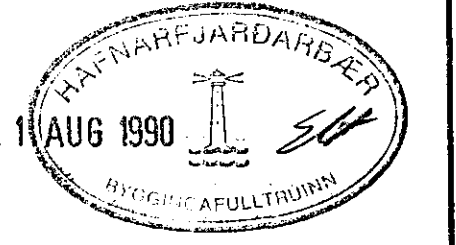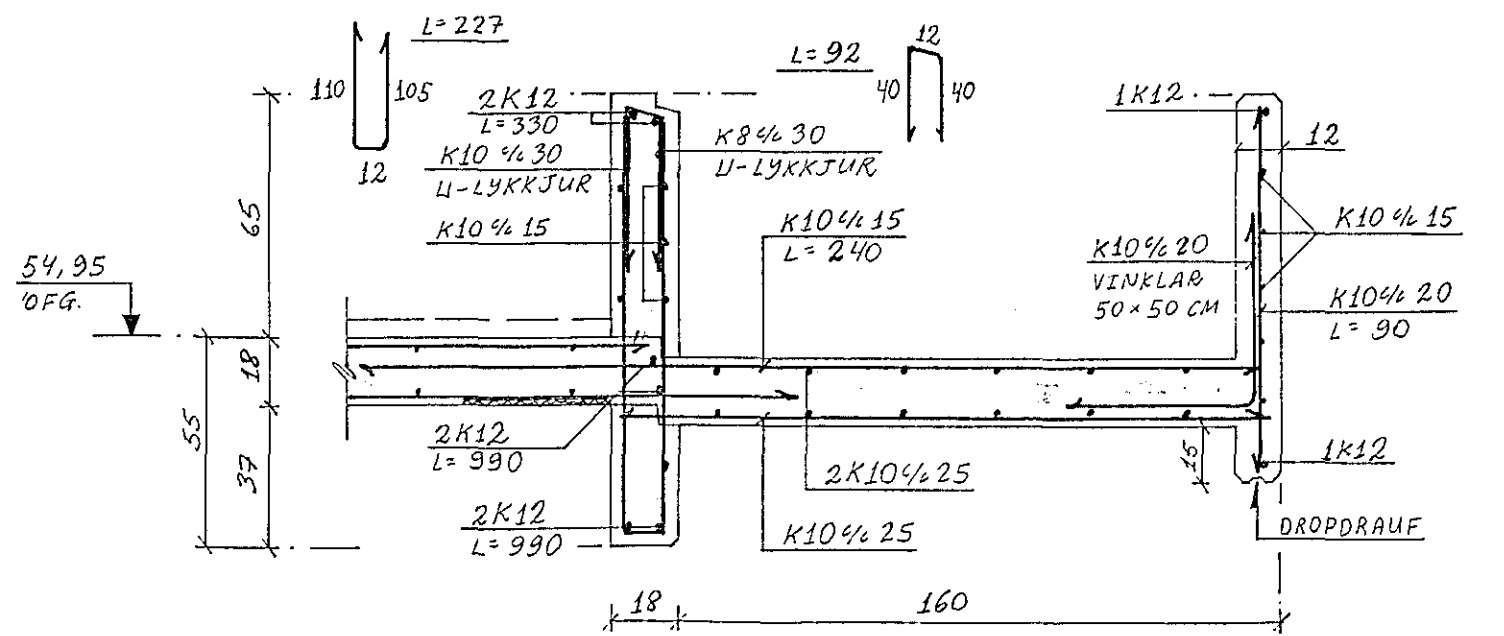

LINDARBERG 60 OG 62, Hafnarfirði				
BR.	DAG.	BREYTING	VESTURVEGGUR HLIÐARMYND OG SNIÐ	
JÓN KRISTJÁNSSON BYGGINGAVERKFRÆÐINGUR VFVÍ FÍFUSELI 11 - 109 REYKJAVÍK - SÍMI 78731			REYKJAVÍK, P. 1. 6. 1990	KVARDI 1:50, 1:20
TEIKN. JK	REIKN. JK	VERK	BL. NR.	BR.
ATH.	SAMP.	7	1-07	