PLATA YFIR 1. HÆÐ, Grunnmynd. 1:50

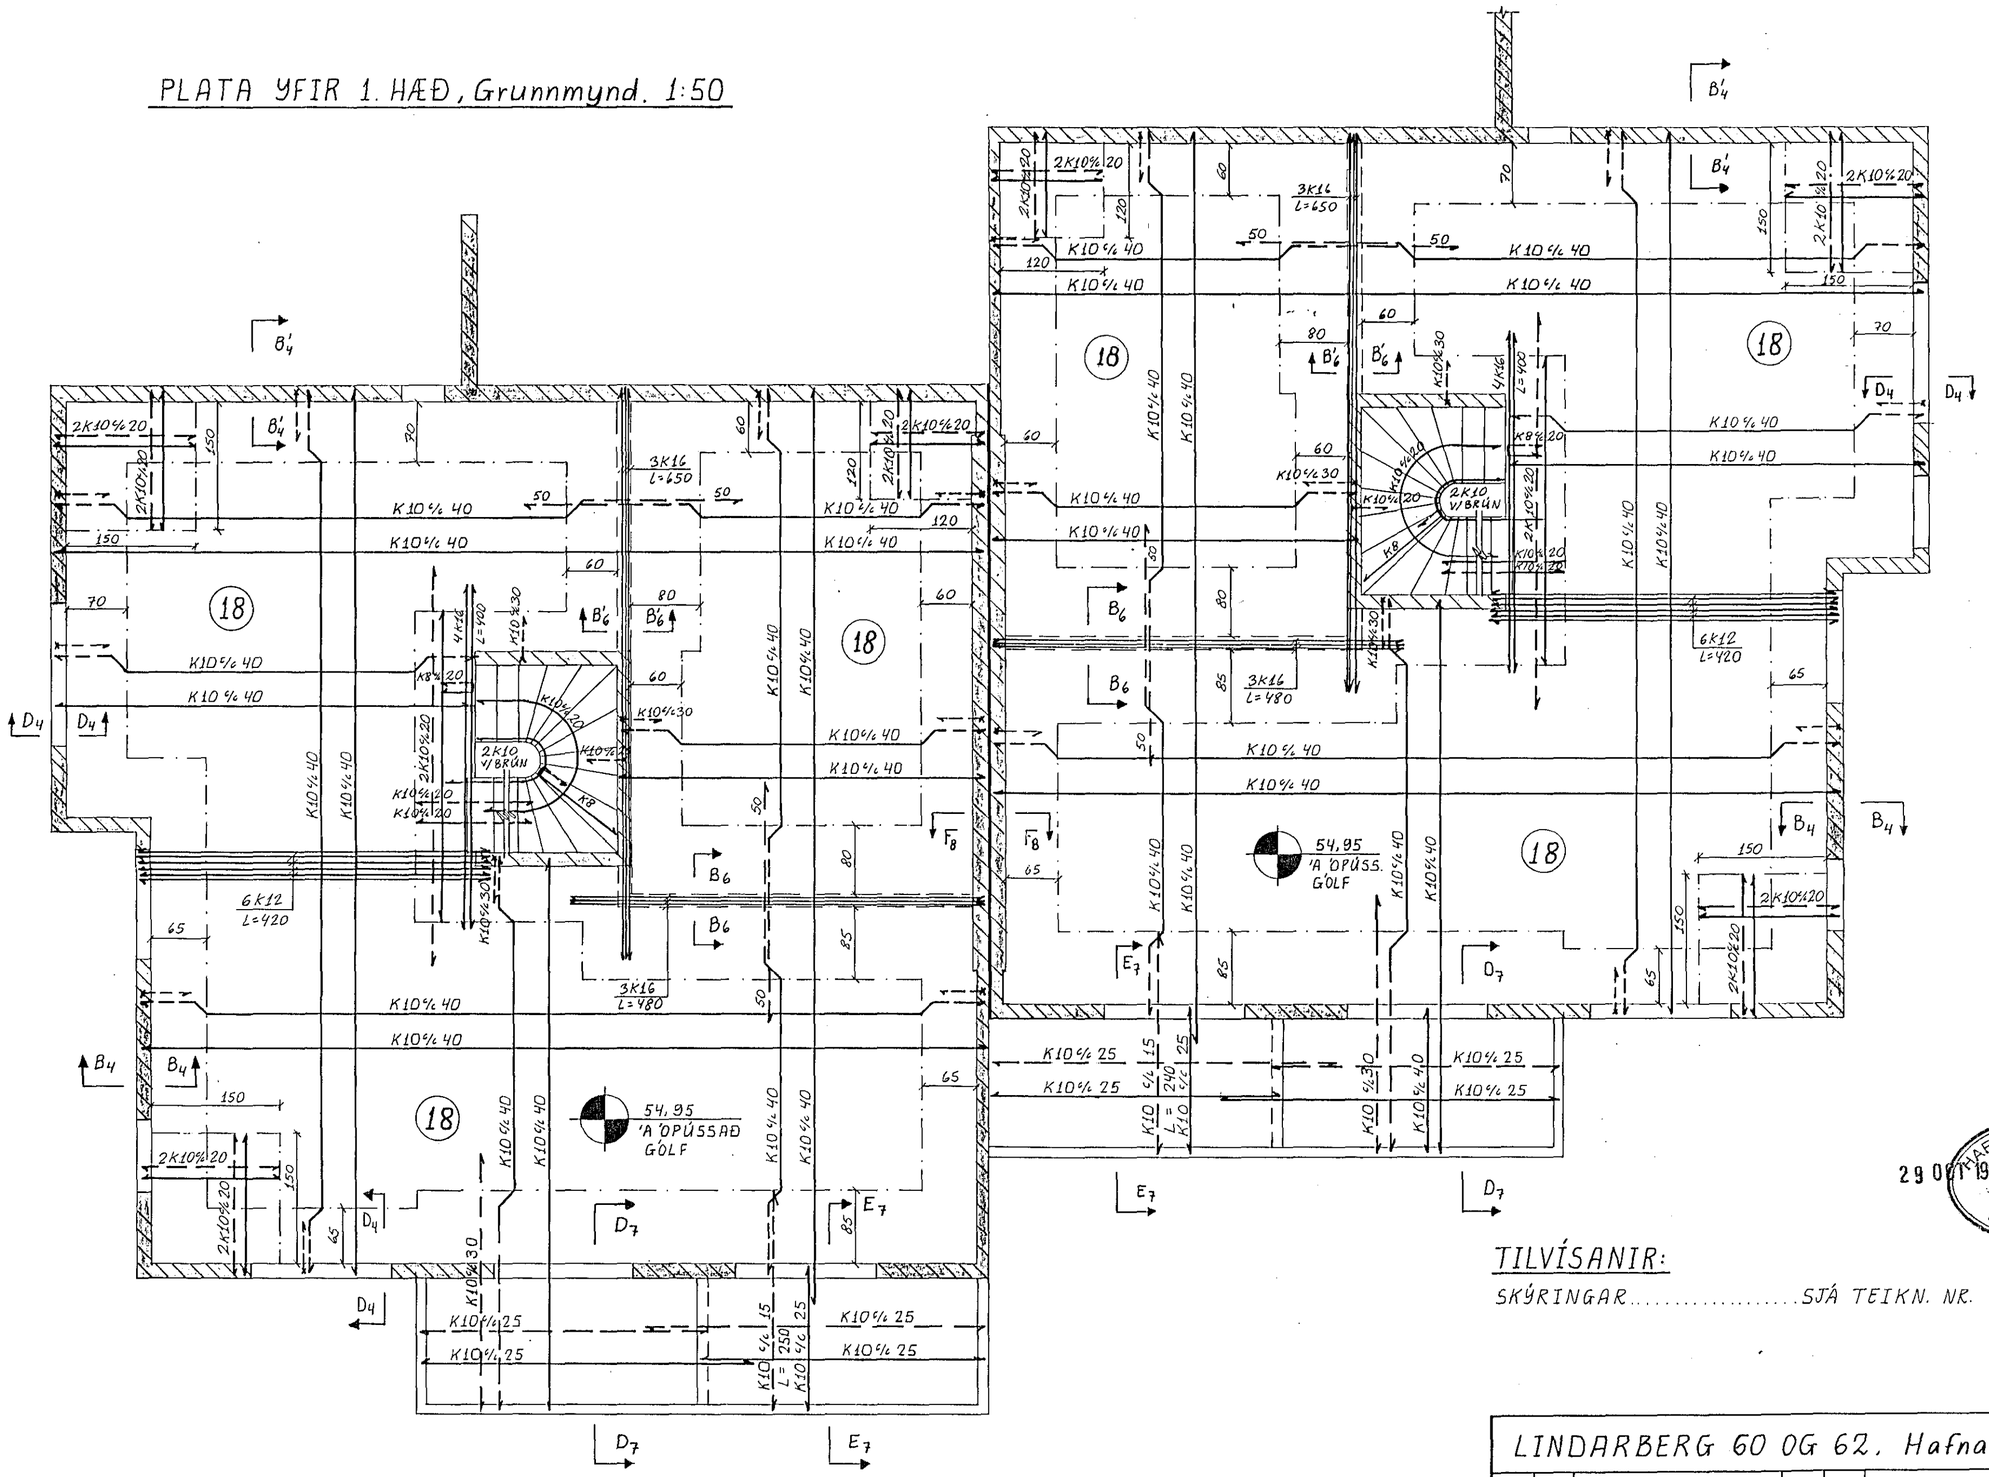

29 OKT 1990
HAFNARFJARÐARBÆR
BYGGINGAFULLTRÚINN

TILVÍSANIR:

SKÝRINGAR.....SJÁ TEIKN. NR. 1-01

LINDARBERG 60 OG 62, Hafnarfirði

BR.	DAG.	BREYTING

PLATA YFIR 1. HÆÐ
GRUNNMYND

JÓN KRISTJÁNSSON
BYGGINGAVERKFRÆÐINGUR FVFÍ
FÍFUSELI 11 - 109 REYKJAVÍK - SÍMI 78731

REYKJAVÍK, Þ. 1.9.1990 | KVARÐI 1:50

TEIKN.	REIKN.	VERK	BL. NR.	BR.
JK	JK	7	1-09	

ATH. | SAMÞ.