


V10
 $F=10,08 \text{ m}^2$
 $F=1850 \text{ kg}$
 $R=0,74 \text{ m}^3$

V11
 $F=10,08 \text{ m}^2$
 $F=1850 \text{ kg}$
 $R=0,74 \text{ m}^3$

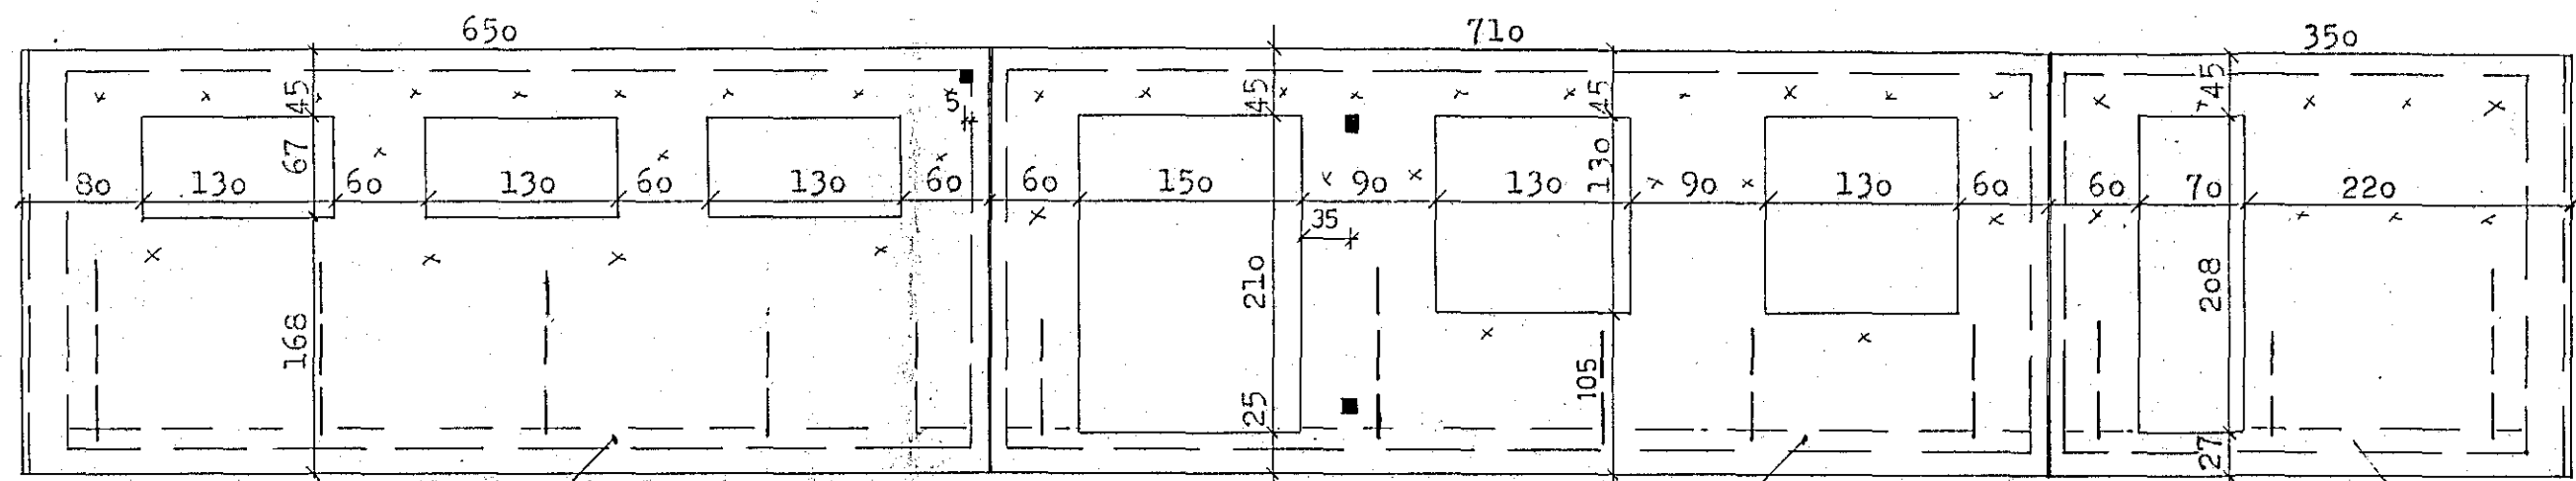

V12
 $F=18,2 \text{ m}^2$
 $F=6900 \text{ kg}$
 $R=2,76 \text{ m}^3$



V13
 $F=19,88 \text{ m}^2$
 $F=5850 \text{ kg}$
 $R=2,34 \text{ m}^3$

V14
 $F=9,8 \text{ m}^2$
 $F=3650 \text{ kg}$
 $R=1,46 \text{ m}^3$

Rauf fyrir lagnir
 dýpt 5 cm hæð 20 cm
 4 pípur.

Rauf fyrir lagnir
 Dýpt 5 cm hæð 20 cm
 4 pípur

Dýpt 5 cm Hæð venjuleg (2 pípur)

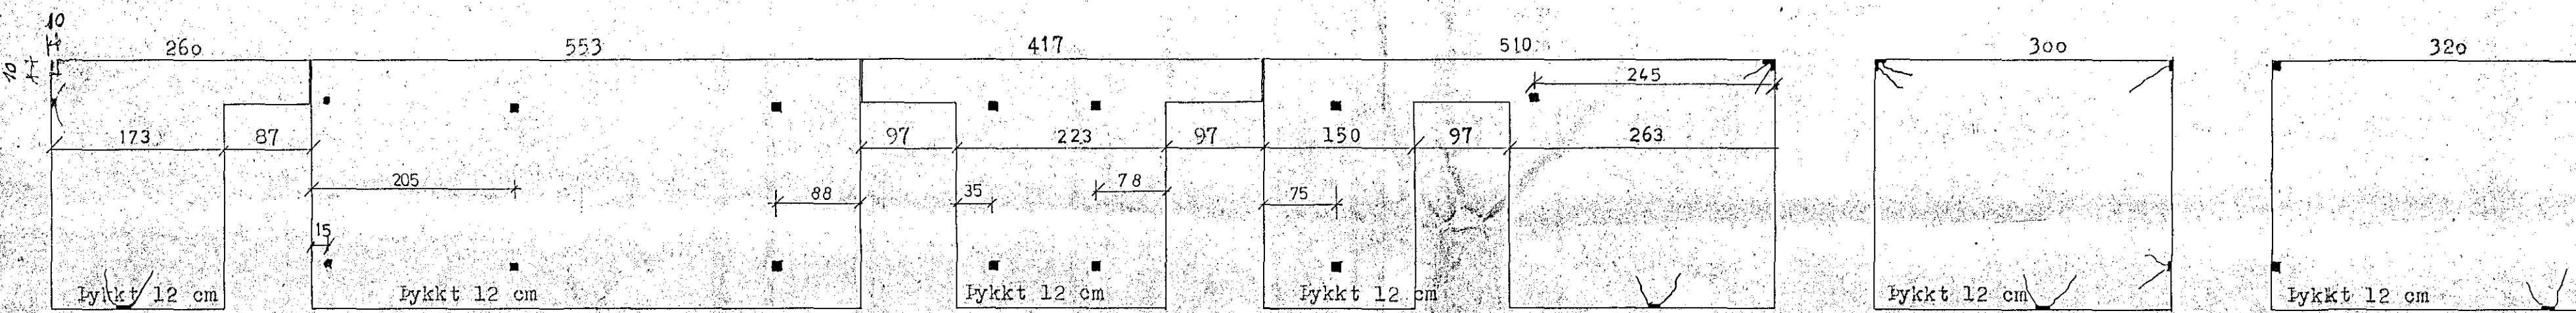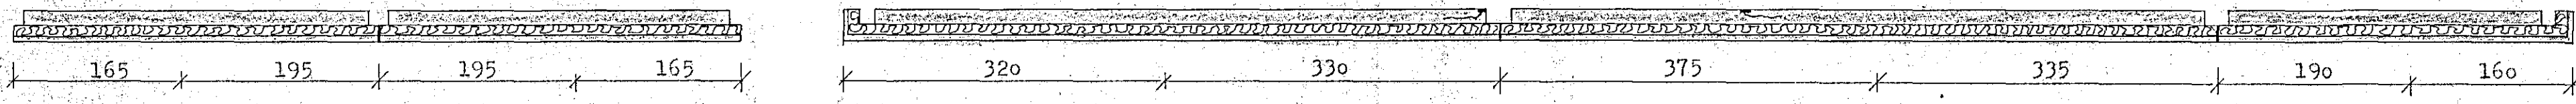

IV1
 $F=6,50 \text{ m}^2$
 $F=1400 \text{ kg}$
 $R=0,56 \text{ m}^3$

IV2
 $F=13,83 \text{ m}^2$
 $F=4150 \text{ kg}$
 $R=1,66 \text{ m}^3$

IV3
 $F=10,18$
 $F=1900 \text{ kg}$
 $R=0,76 \text{ m}^3$


IV4
 $F=13,0 \text{ m}^2$
 $F=3300 \text{ kg}$
 $R=1,32 \text{ m}^3$

IV5
 $F=7,50 \text{ m}^2$
 $F=2250 \text{ kg}$
 $R=0,90 \text{ m}^3$

IV6
 $F=8,0 \text{ m}^2$
 $F=2400 \text{ kg}$
 $R=0,96 \text{ m}^3$



Járnending innveggja : í miðjan vegg komi K189.
 Yflir dyraopum komi 4 Klo í báðar hliðar.
 Upp með opum komi Klo.
 Upp úr burðarveggjum merktum IV komi Klo c/c 30.

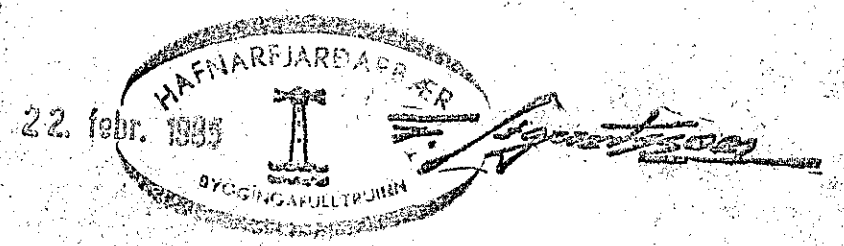

VERKHÖNNUN
 VERKFRÆÐI- OG TEIKNISTOFA
 Sigtún 7, Reykjavík, sími: 91-16820
 Verk nr. 243 Teiknað: S.H.S.
 Teikn. nr. 105 Hannað:
 Mælikv.: 1: 50 Samþykkt: *[Signature]*
 Dags. nóv. 1984 Breytt:
 Verkefni: LJÓSABERG 34, HAFNARFIRDI.
 Heiti teikni: ÚTVEGGJABEININGAR V10-V14
 INNVEGGJABEININGAR IV1-IV6