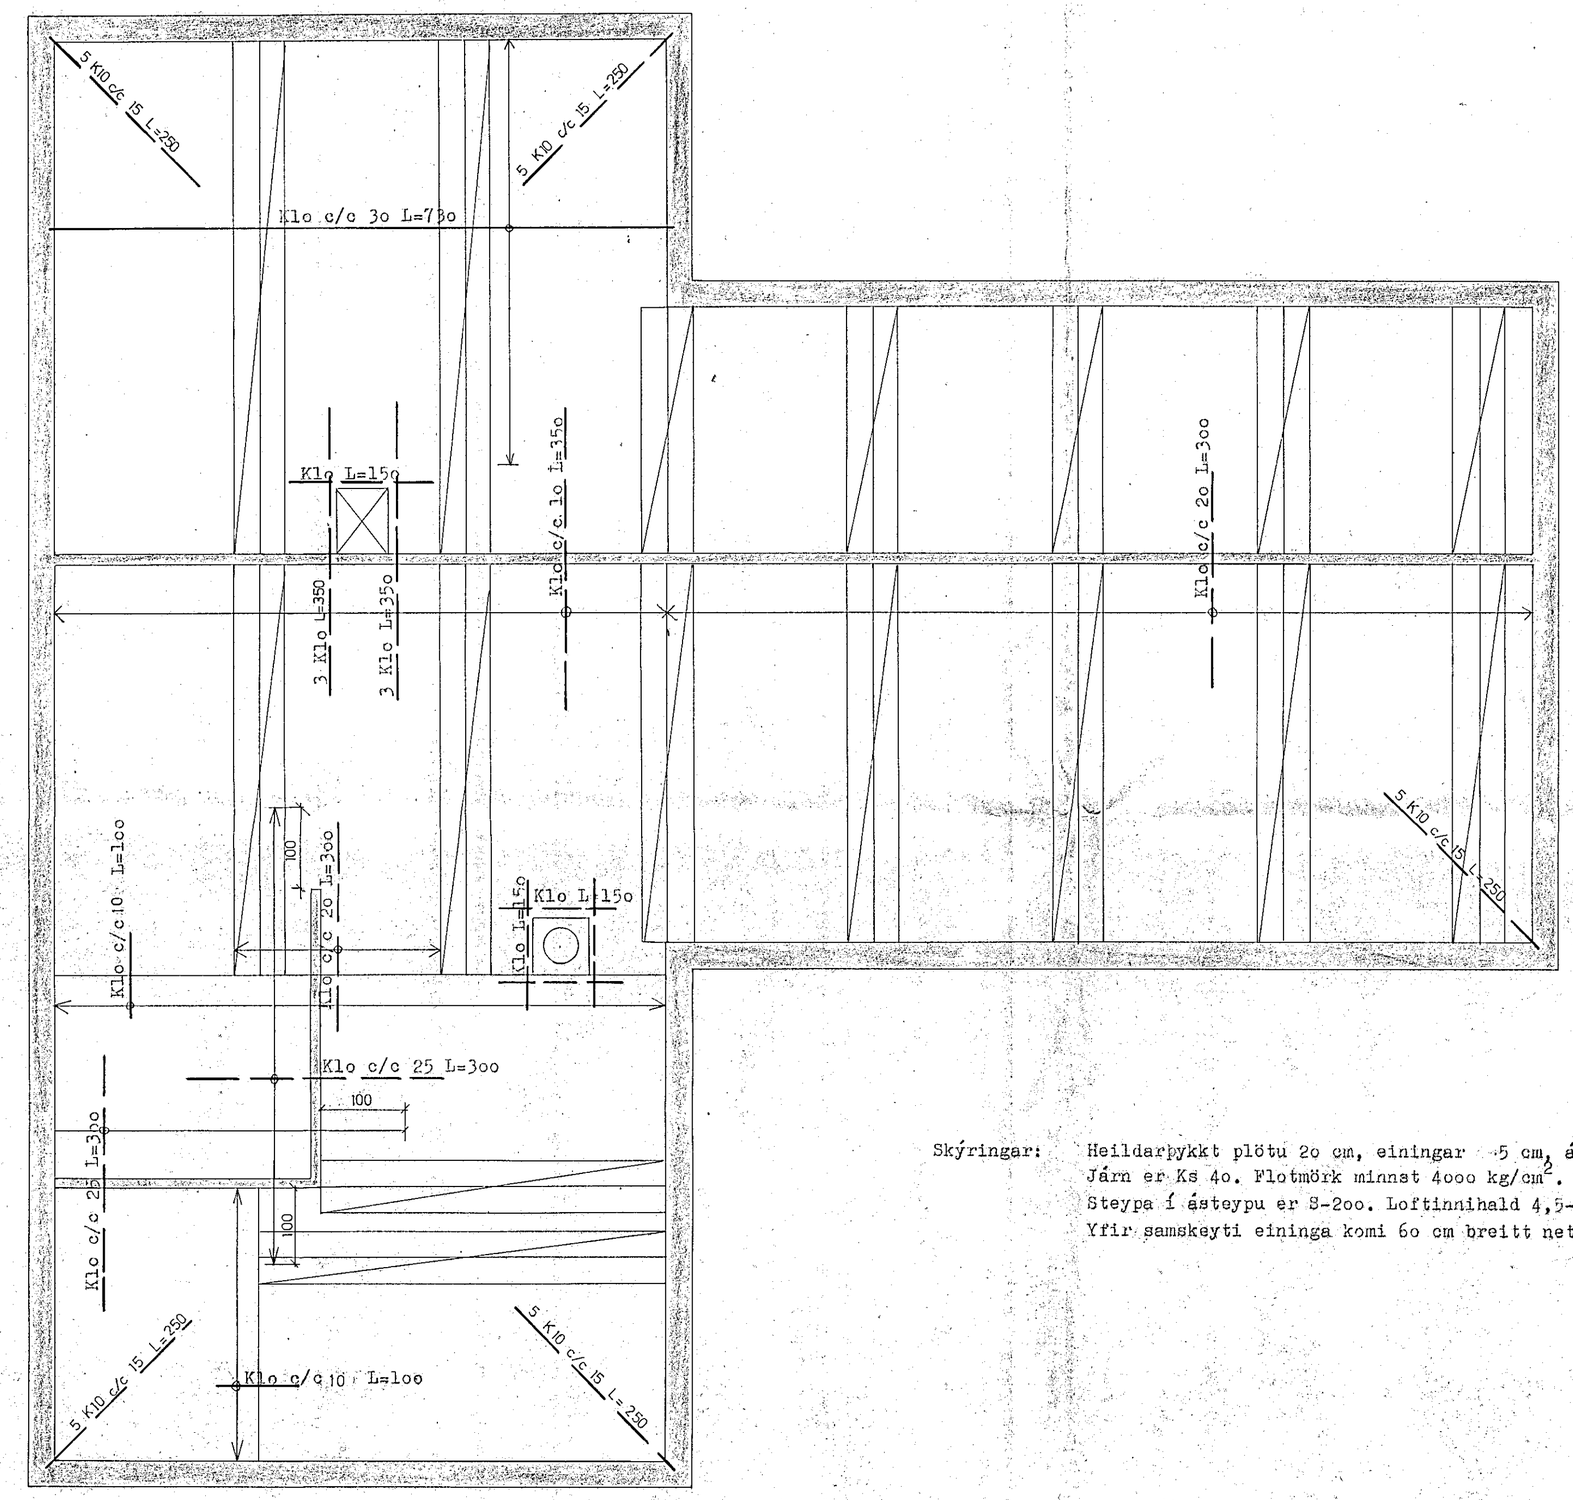

Járn í ásteypu:

Net K189 yfir samskeyti sjá teikn.

Klo	L=730	15 stk.	109,5 m
Klo	L=350	72 stk.	252,0 m
Klo	L=300	100 stk.	300,0 m
Klo	L=250	25 stk.	62,5 m
Klo	L=150	5 stk.	7,5 m
Klo	L=100	100 stk.	100,0 m
		Alls	831,5 m

500 kg

Skýringar: Heildarþykkt plötu 20 cm, einingar 15 cm, ásteypa 15-[illegible] cm.
Járn er Ks 40. Flotmörk minnst 4000 kg/cm^2.
Steypa í ásteypu er S-200. Loftinnihald 4,5-5,0 %.
Yfir samskeyti eininga komi 60 cm breitt net K189.

HAFNARFJARÐARKAUPSTAÐUR
22. febr. 1985
BYGGINGAFULLTRÚINN

VERKHÖNNUN
VERKFRÆÐI- OG TEIKNISTOFA

Sigtún 7, Reykjavík, sími: 91-16820

Verk nr. 243	Teiknað: S.H.S.
Teikn. nr. 108	Hannað:
Mælikv.: 1:50	Samþykkt:
Dags. nóv. 1984	Breytt:

Verkefni: LJÓSABERG 34, HAFNARFIRÐI.

Heiti teikn.: JÁRN Í ÁSTEYPU.