

BMF bakásækkeri teg. 250


3 stk BMF saumur 40/40 í hvorn vegg
þ.e. í sperru og reim

BMF bakásækkeri teg. 210


3 stk BMF saumur 40/40 í hvorn vegg

Ath. akkerin koma sitt hvoru megin utan á reim.

Loftrúr \varnothing 50 í hvert sperrubíl.

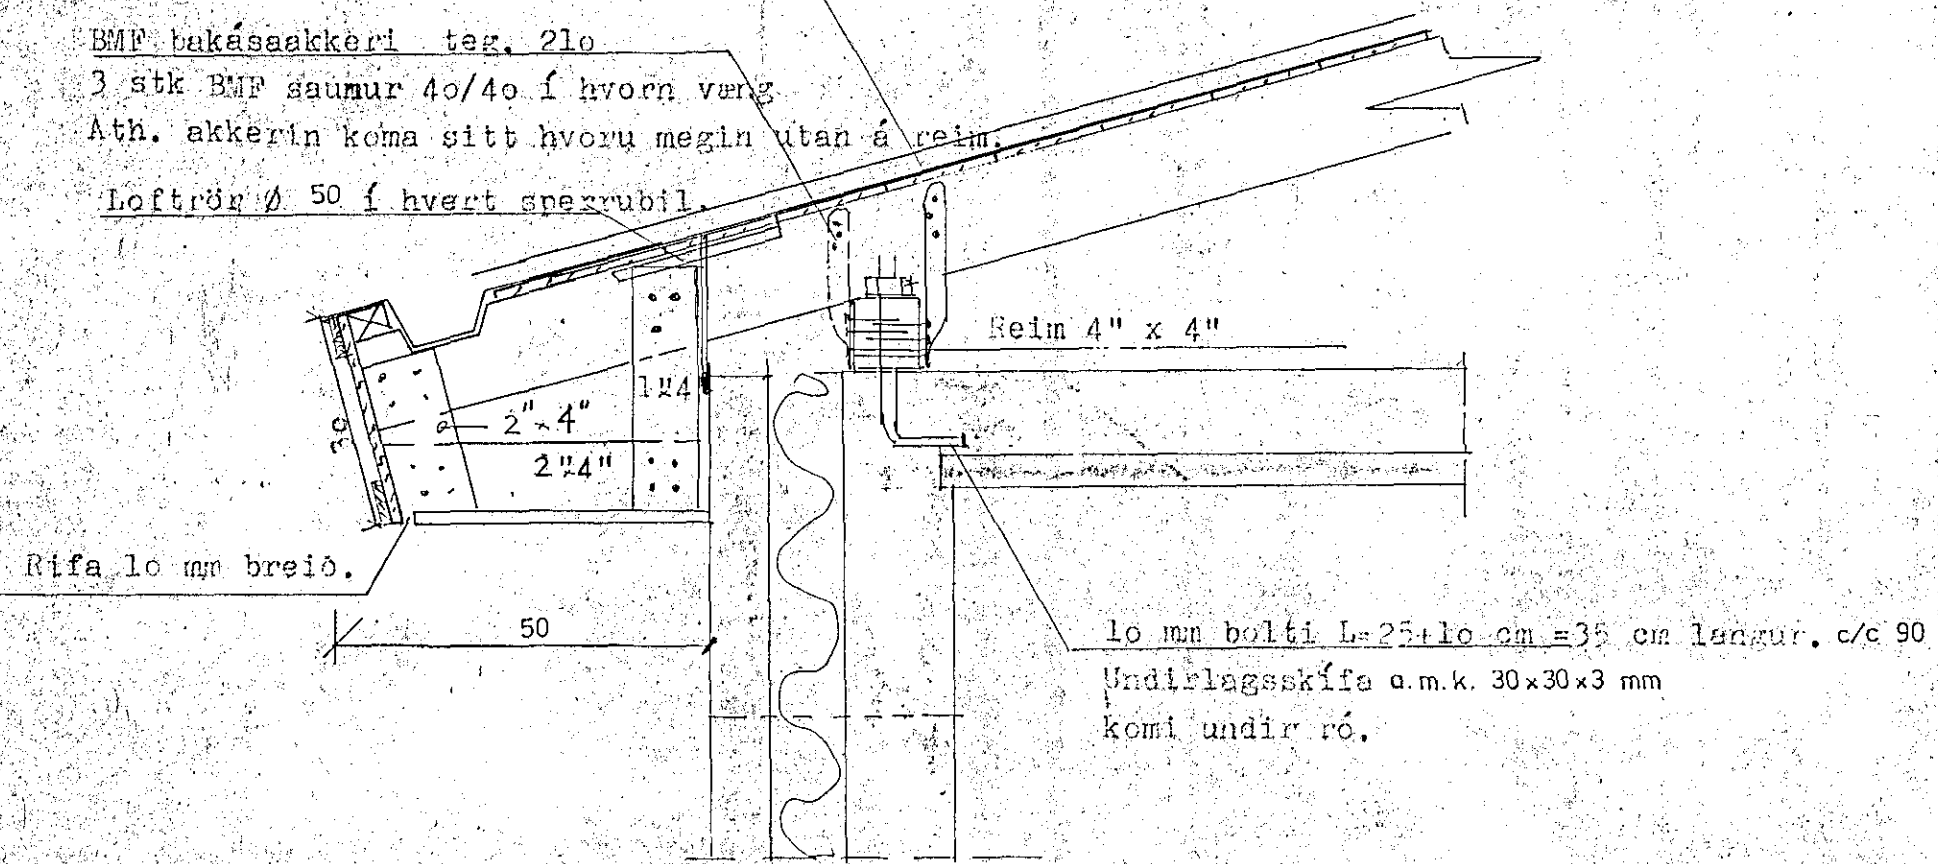


Snið A-A $M=1:20$


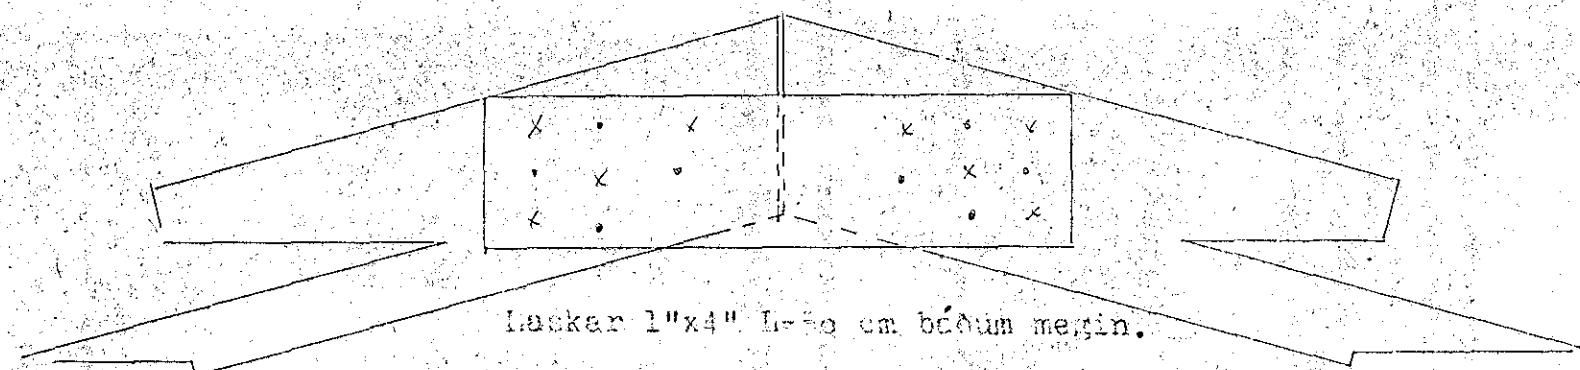


Snið B-B $M=1:20$

8 stk 3" galv. nęglar hvoru megin.

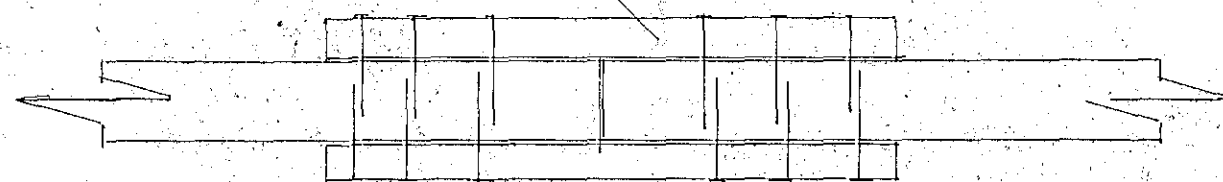

Snið B-B $M=1:20$, séu ofan frá.

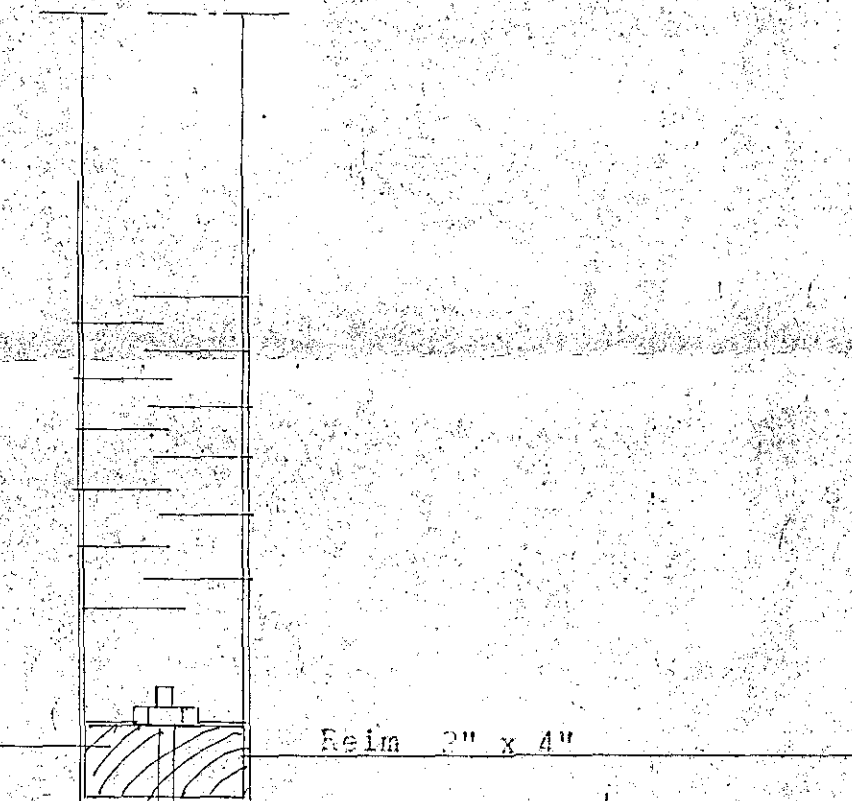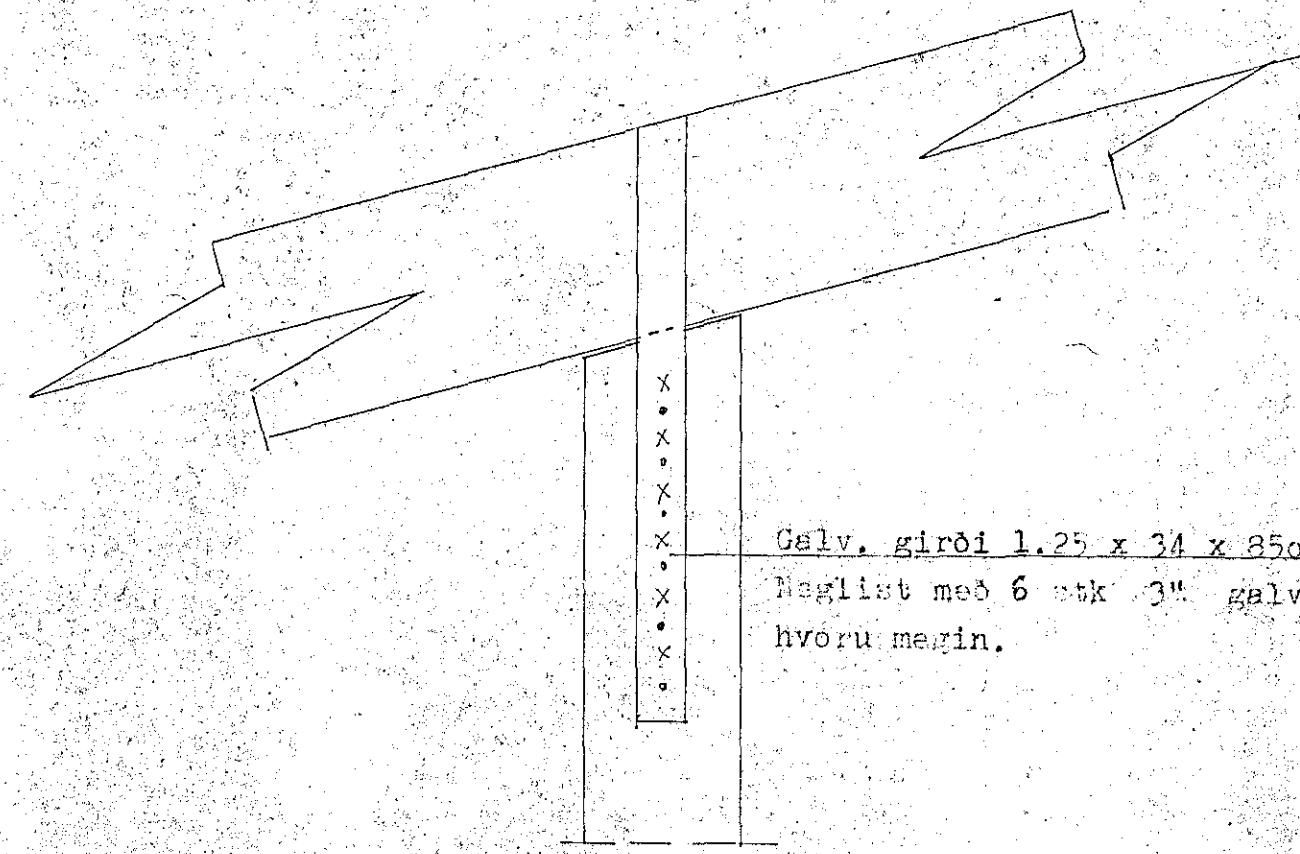


Galv. girði 1.25 x 34 x 800 mm
Nęglir með 6 stk 3" galv. nęglum
hvoru megin.

Bolti 10 mm c/c 90
L=25+10 cm = 35 cm
30 x 30 x 3 mm undirlagsskifa komi undir ró.



VERKHÖNNUN
VERKFRÆÐI OG TEIKNISTOFA

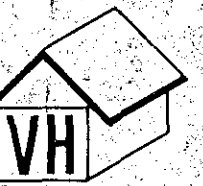

Breitarholti 20 Reykjavík Sími 16820

Verknr. 243 Teiknad: S.H.S.

Teikn. nr. 110 Hannad:

Mælikv.: 1:10 1:5 Samþykkt: *Svein Laga*

Dags. nóv. 1984 Breytt:

Verkefni: LJÓSABERG 34, HAFNARFIRÐI.

Heiti teikn.: Snið í þakviðki

Snið í þakviðki