




Sérmynd 1 1:10.

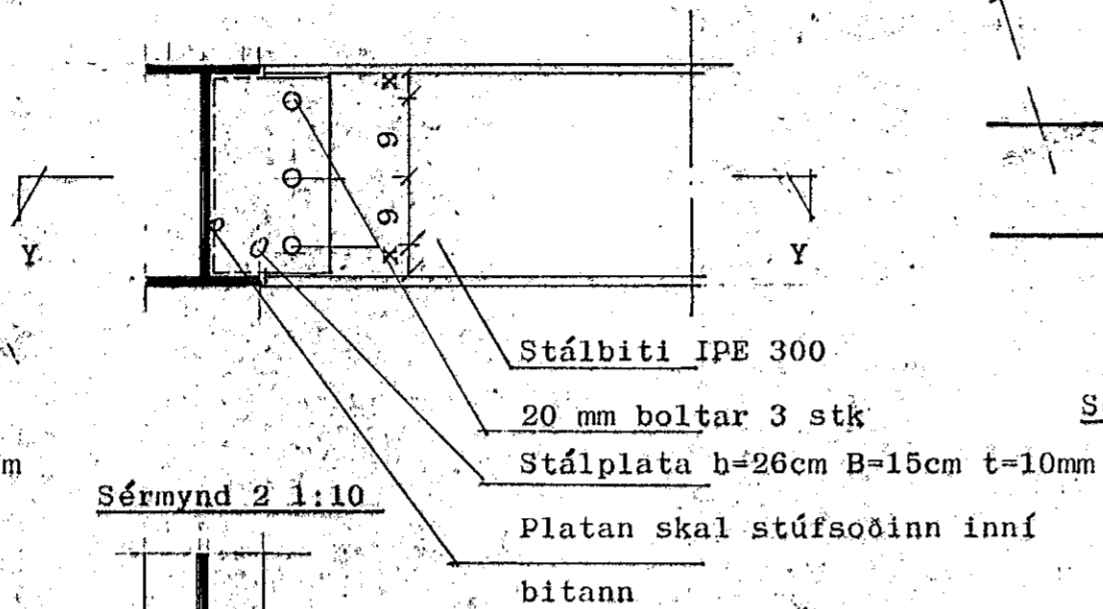


Sérmynd 2 1:10

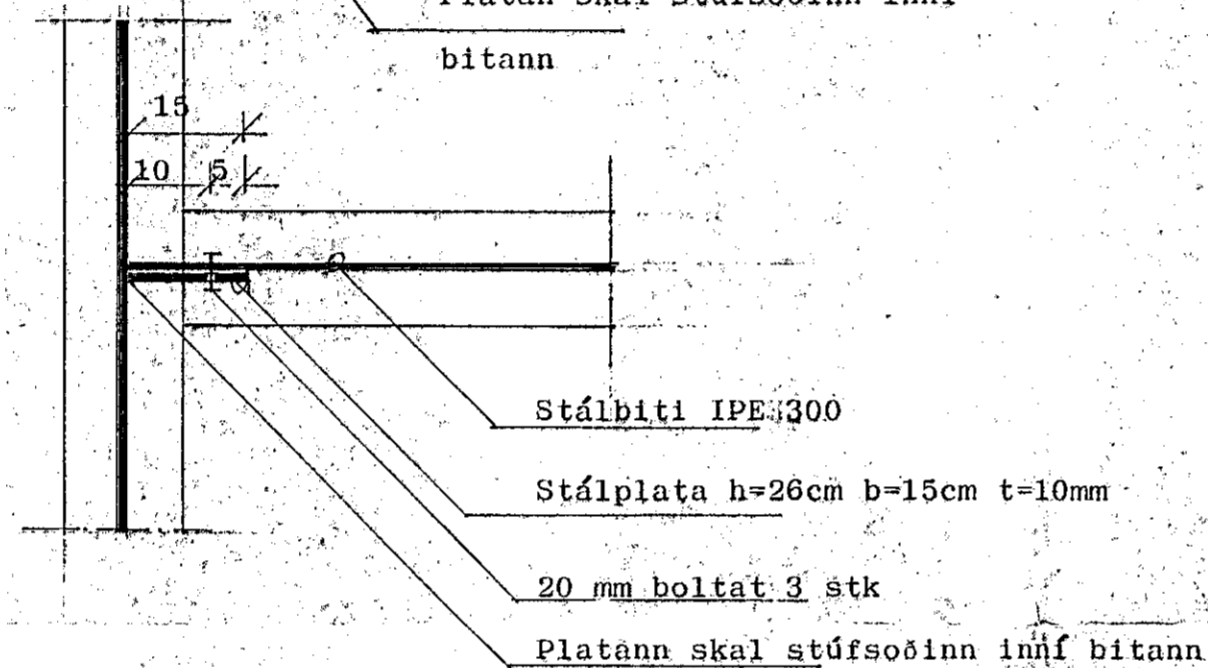


Snið Y-Y 1:10

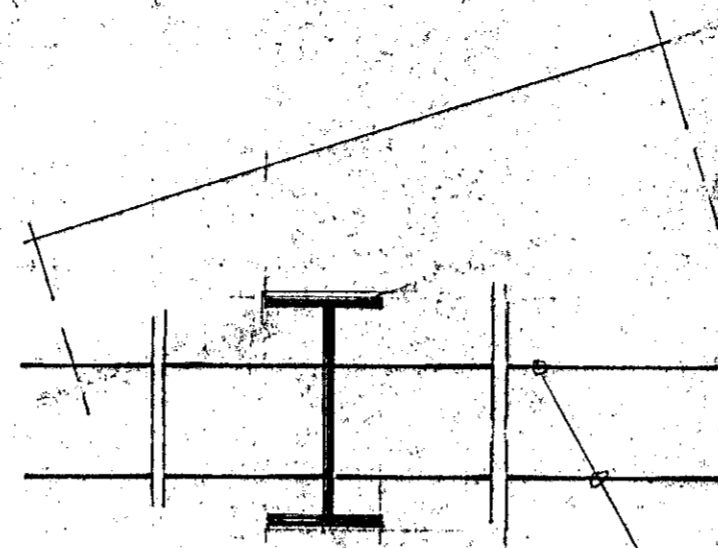


Sérmynd 4 1:10

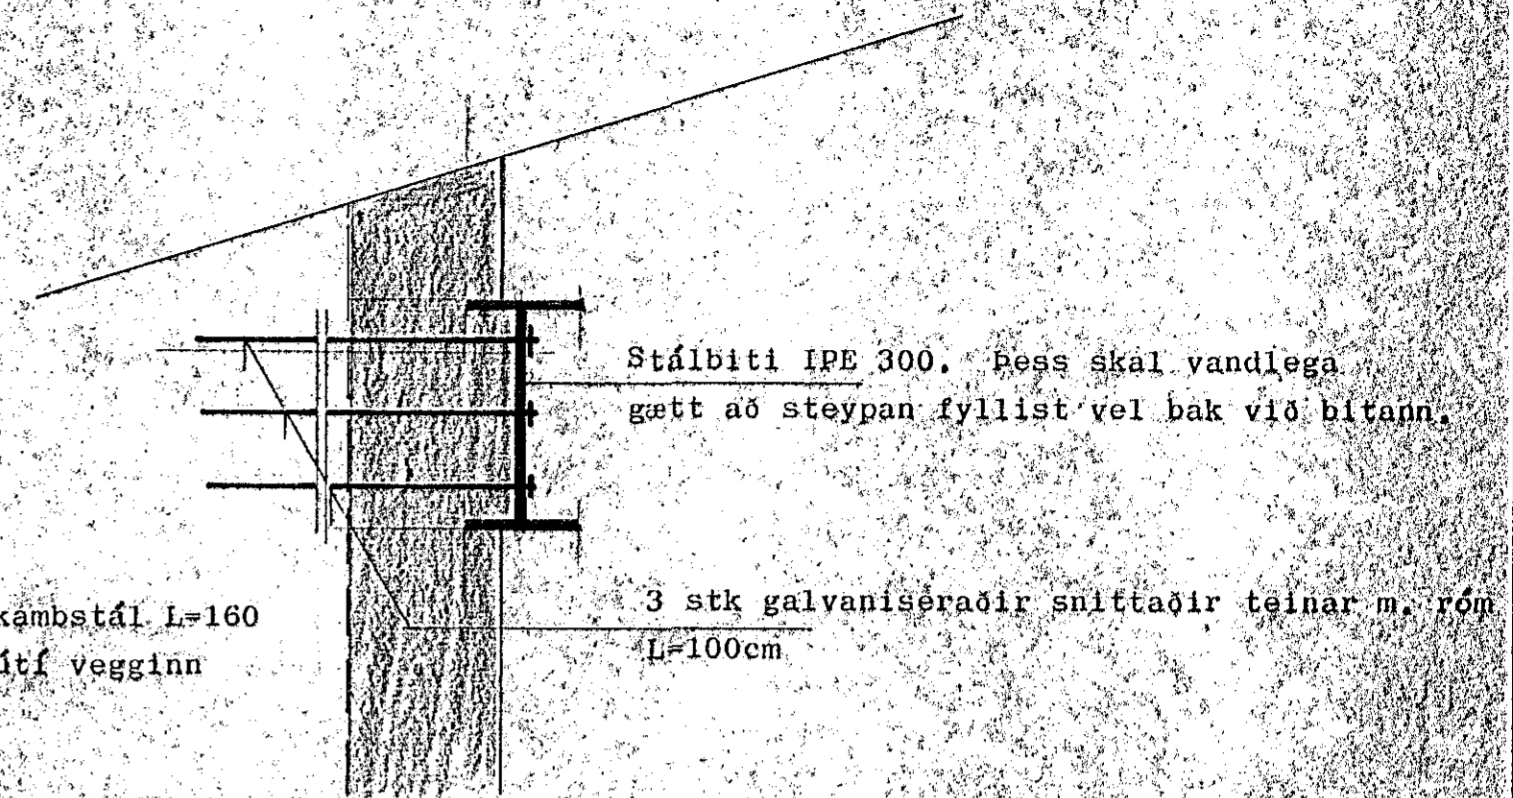

Sérmynd 5 1:10

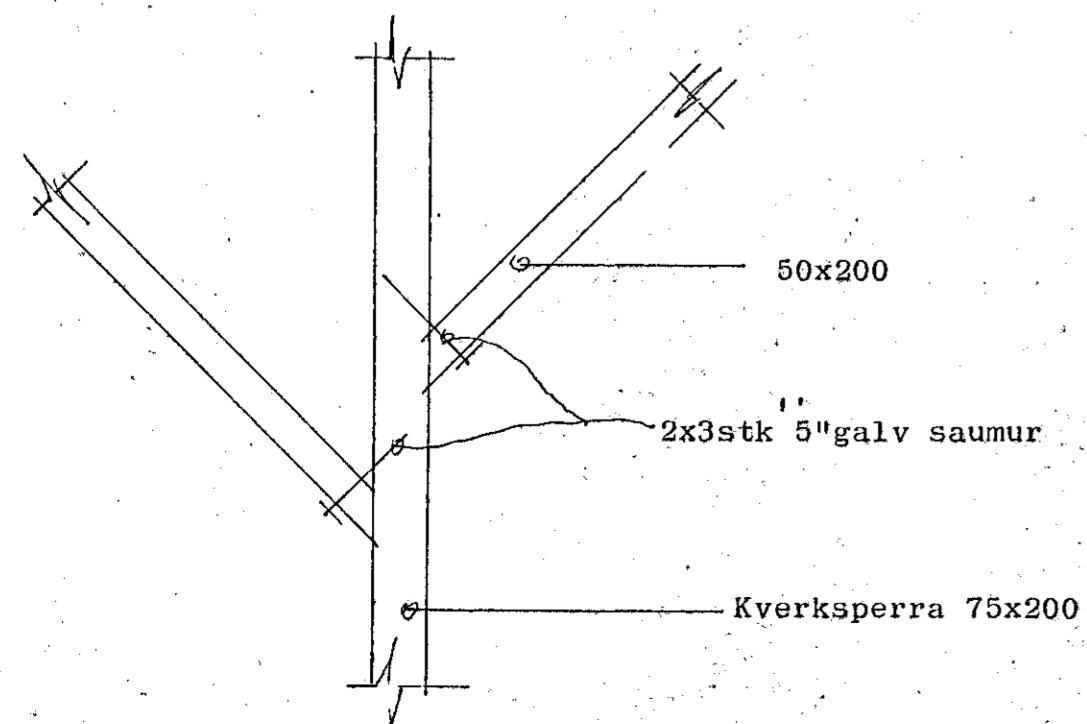

Sérmynd 3 1:10.

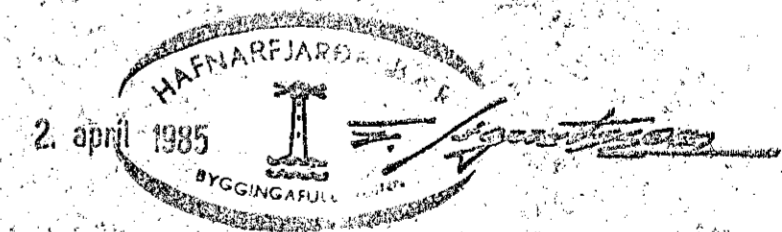

ATH: Þessi teikning kemur í stað teikningar nr. q.

				Ljósaberg 38	
				Hafnarfirði	
dags	br	breyting varðar	sign	teikn. sg	reikn. sg
				yfir	dags marz. '85
				sað <i>Guðni Guðm.</i>	dags marz. '85
Þak sérmyndir				Sévar Geirsson	blað. þa
				byggingateknifr	mtff sími 77816