1. HÆÐ, GRUNNMYND
1 : 50

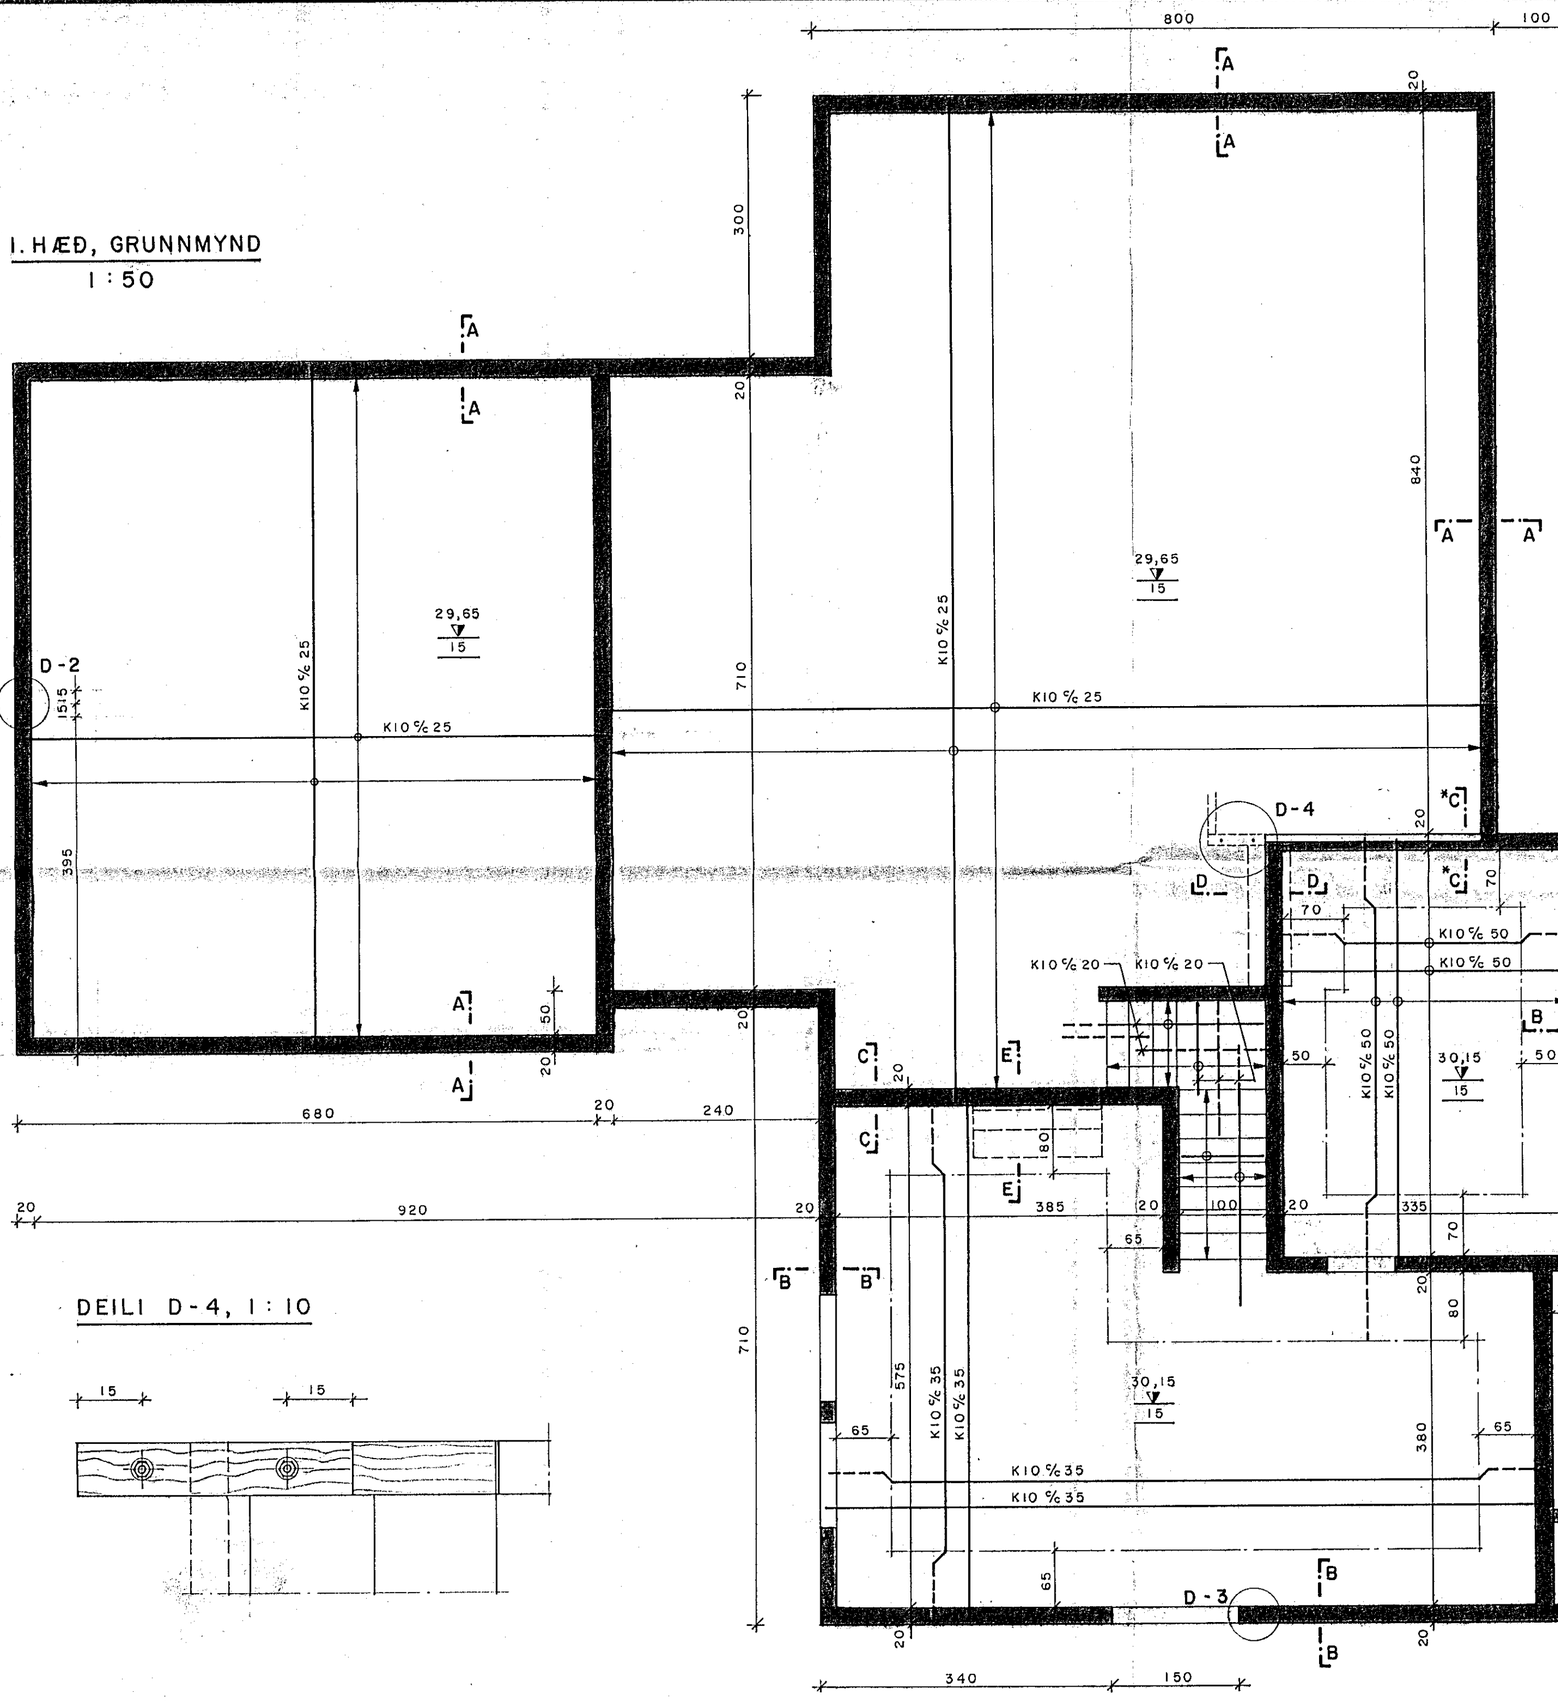

SNIÐ *C - *C, 1 : 20
1 : 20

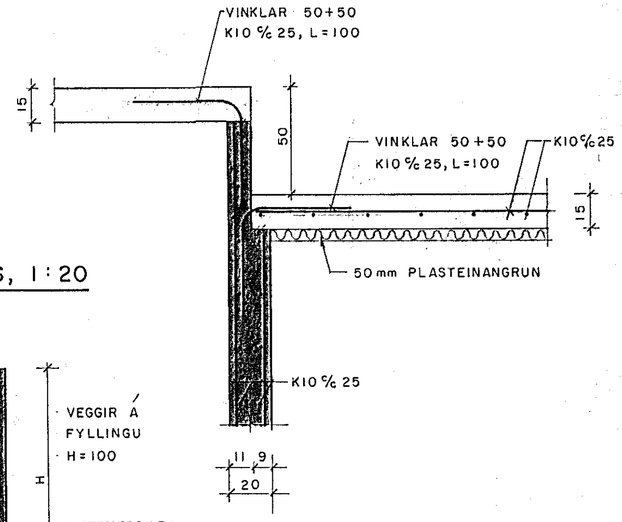

SNIÐ S-S, 1 : 20

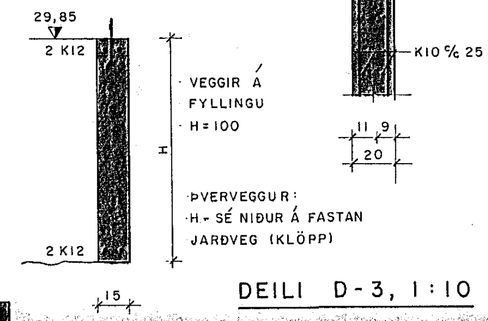

DEILI D-3, 1 : 10

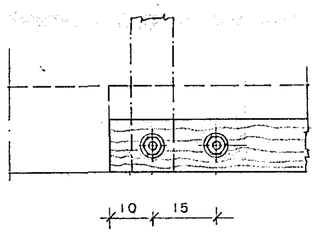

DEILI D-4, 1 : 10

BOLTAR M12 % 60

SKÝRINGAR: SJÁ TEIKN. NR. - 101
SNIÐ: " " " - 103

HAFNARFJARÐARBÆR
25. NÓV. 1986
BYGGINGAFULLTRÚINN

hönnun hf

Ráðgjafarverkfræðingar FRV · Síðumúla 1 · 108 Reykjavík
Sími (91)84311 · Útibú: Reyðarfjörður · Hvolsvöllur

M.	LJÓSABERG 40, HAFN.F.	E
H. A.B.		D
T. Kaþo	BURÐARVIRKI: UNDIRST. I.HÆÐAR OG KJALLARI	C
Y.		B
G. 80-20	VEGGIR OG GÓLFPLATA, GRUNNMYND.	A SÖKKLAR Í SÓLHÚSI NÓV. '86 / IAG
DAGS. Sept '86	SAMÞ. Ingvar A. Antonsson MKV. 1:50	86364 - 102