



SNID F-F, 1:10

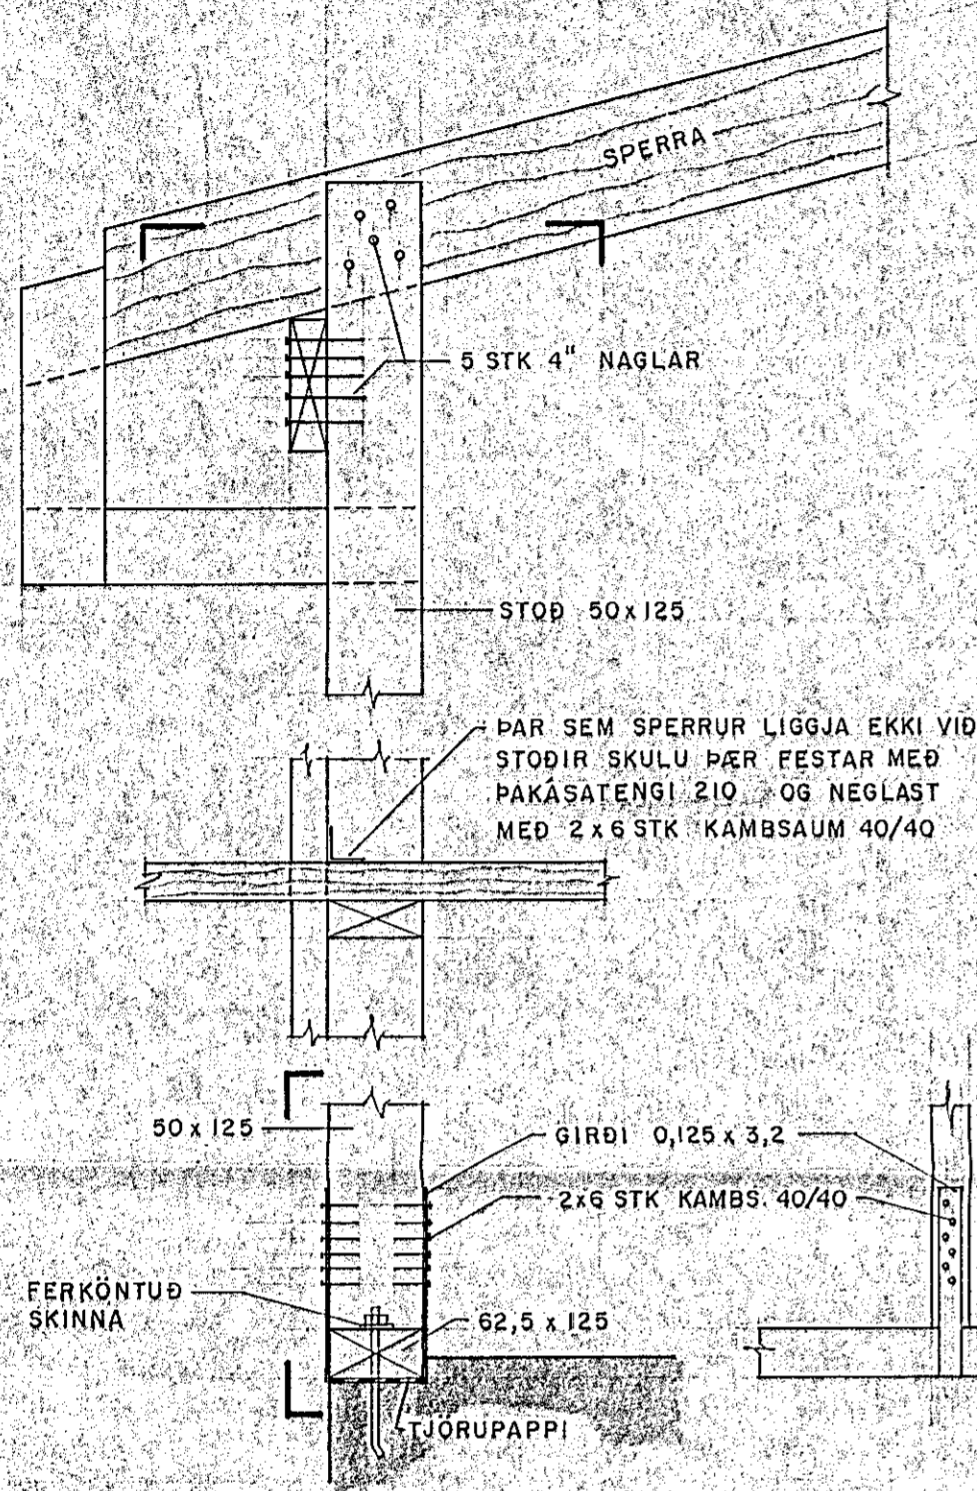


SNID G-G, 1:10

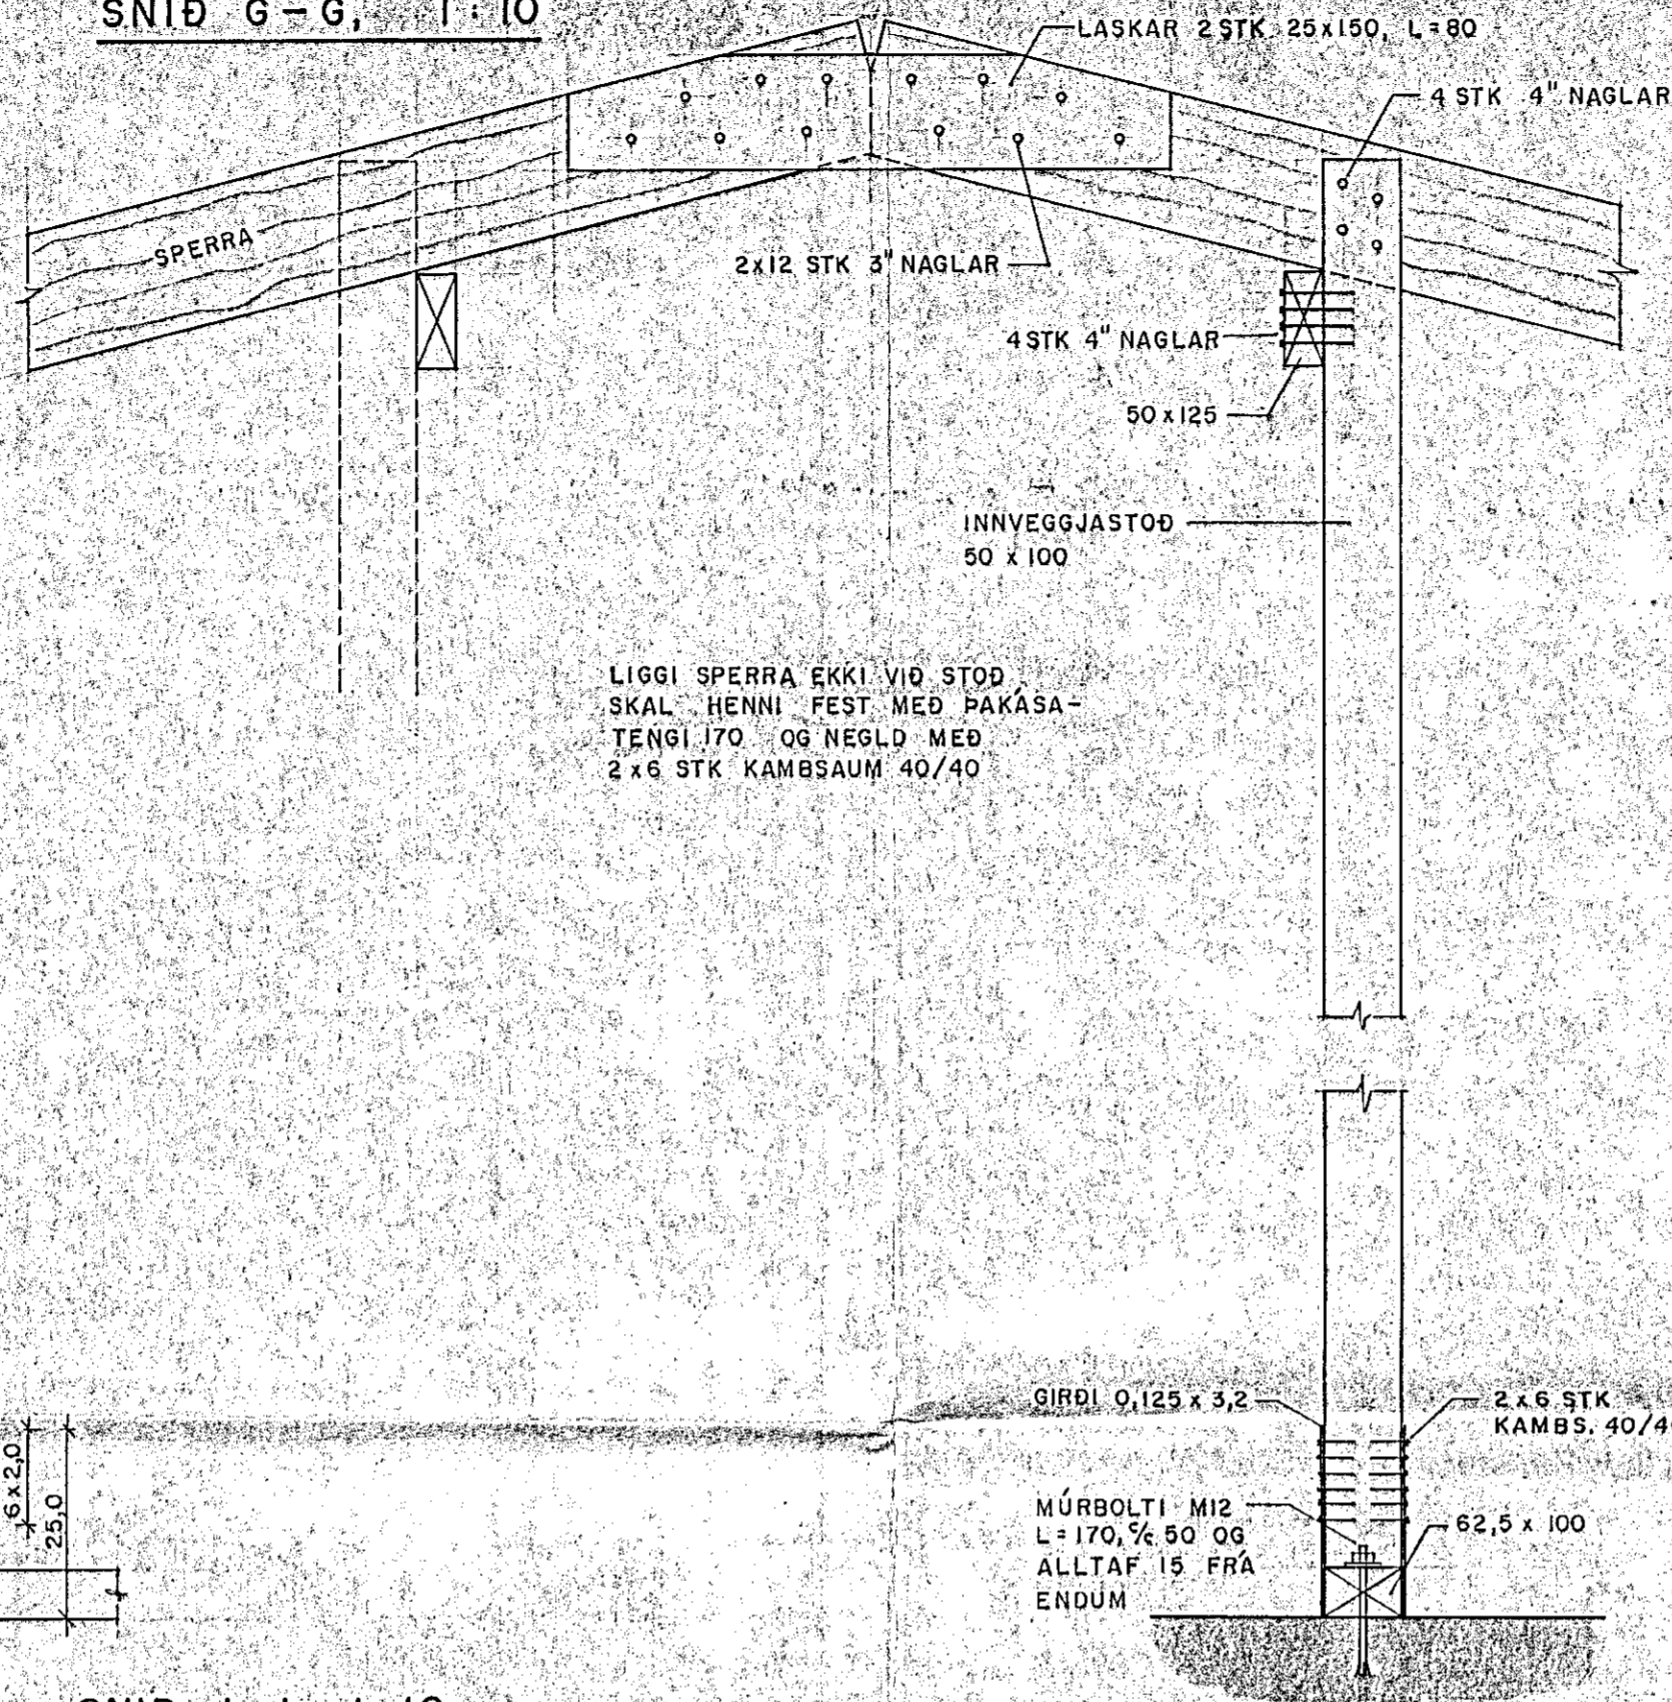


LIGGI SPERRA EKKI VIÐ STOÐ  
SKAL HENNI FEST MEÐ PAKÁSA-  
TENGI 170 OG NEGLD MEÐ  
2x6 STK KAMBSAUM 40/40

SNID H-H, 1:10

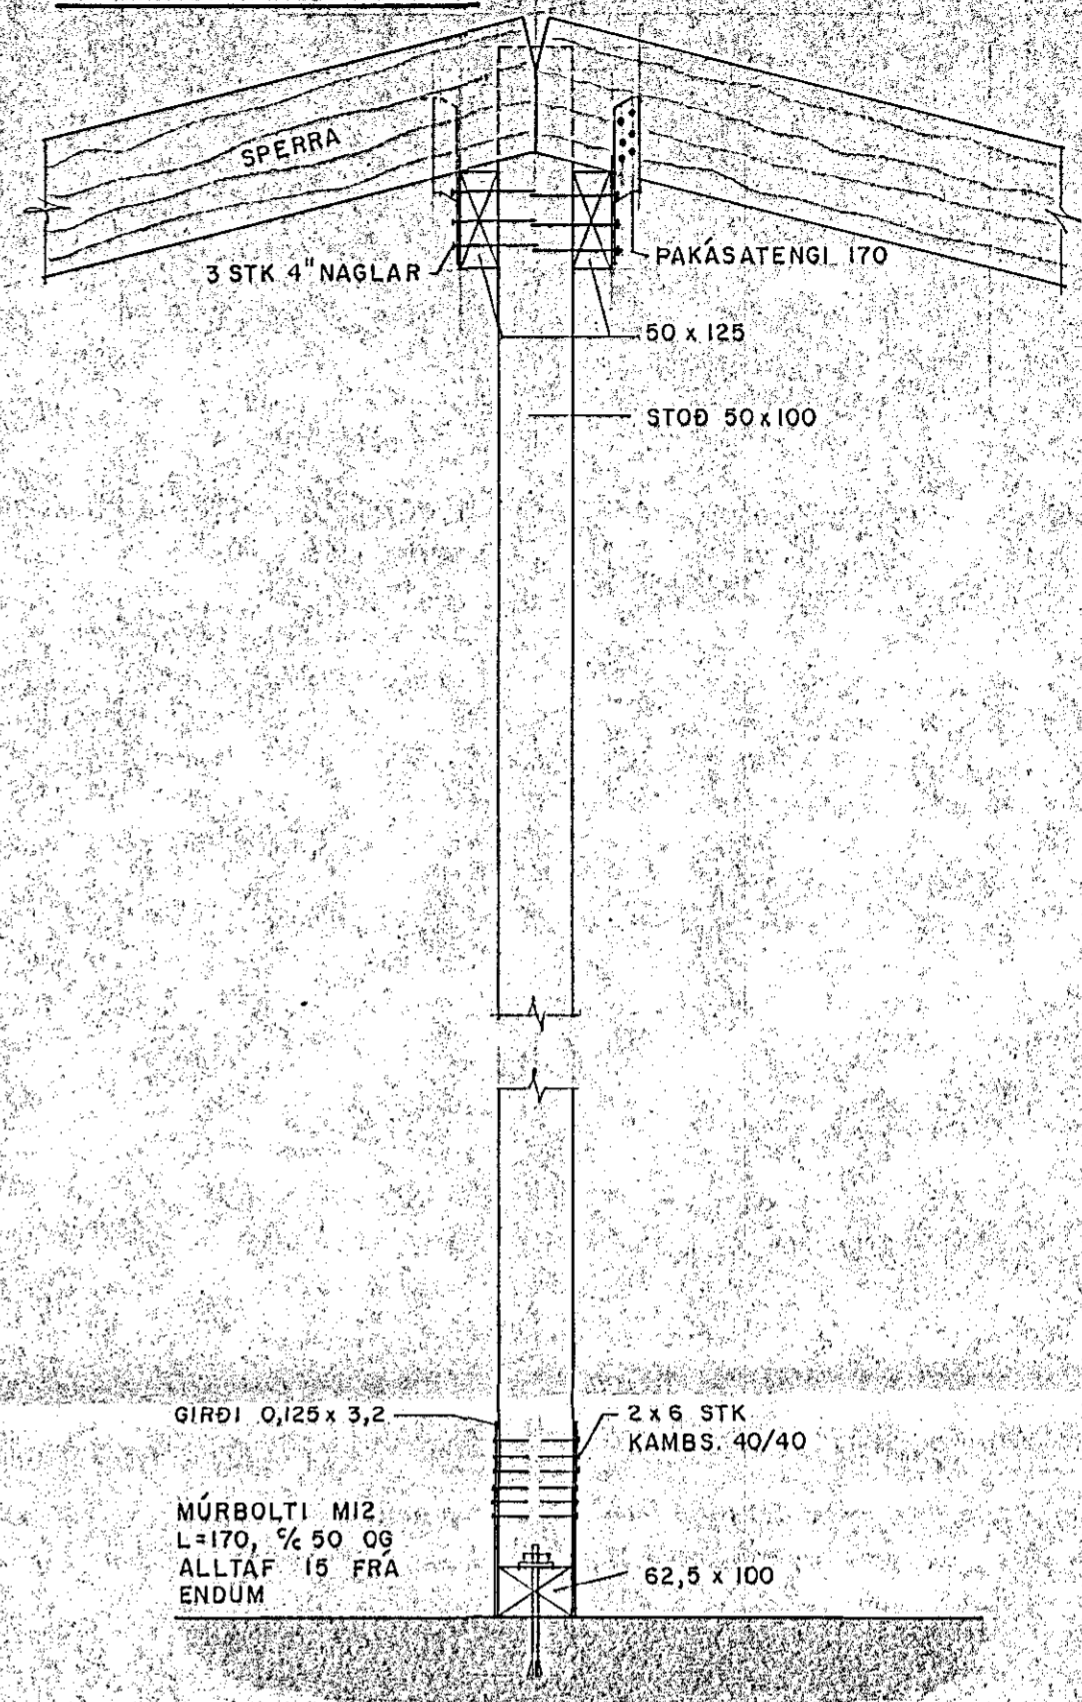


MÚRBOLTI M12  
L=170, 1/4 50 OG  
ALLTAF 15 FRA  
ENDUM

SNID J-J, 1:10

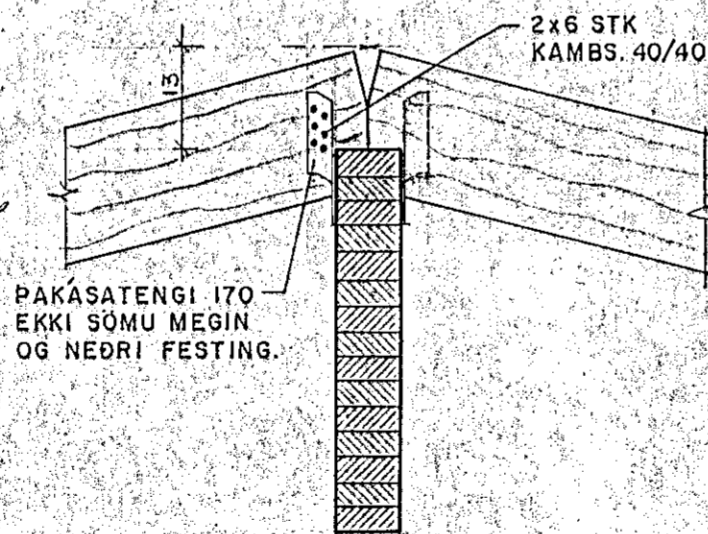


SNID K-K, 1:10

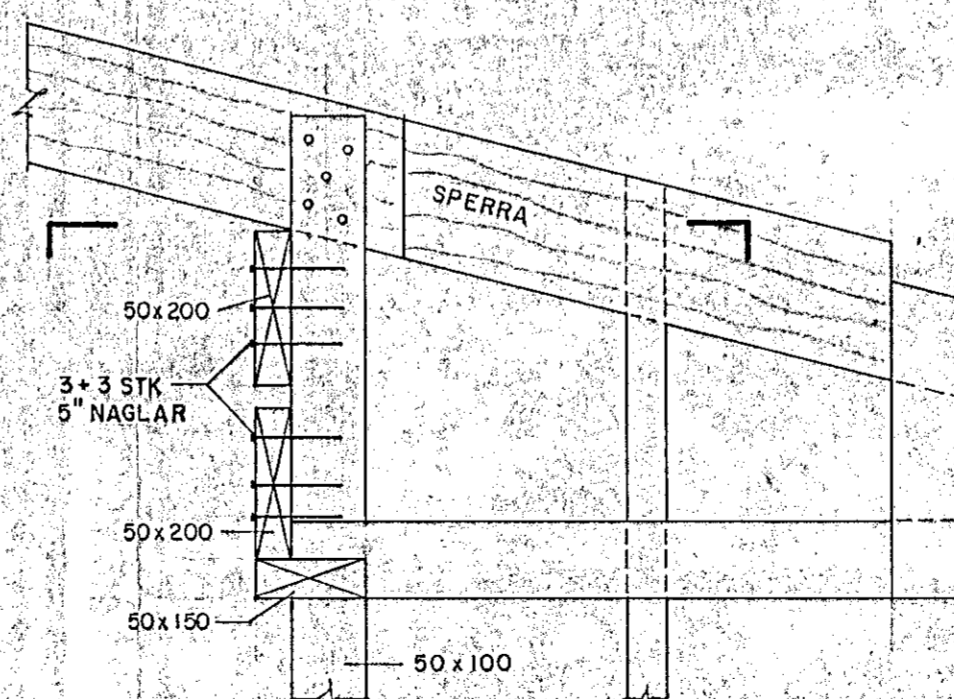


5 STK 4\"/>

4 STK 5\"/>

SNID I-I, 1:10

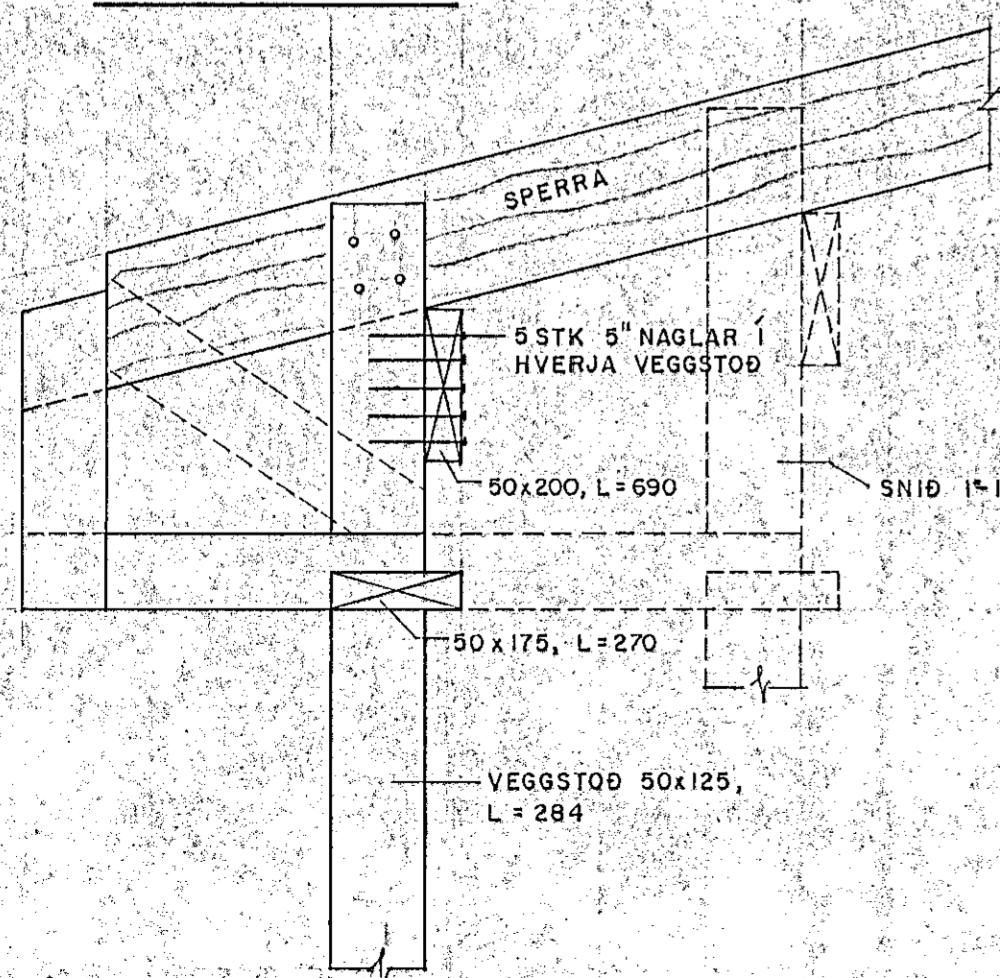

VEGGSTOÐ 50x125,  
L=284

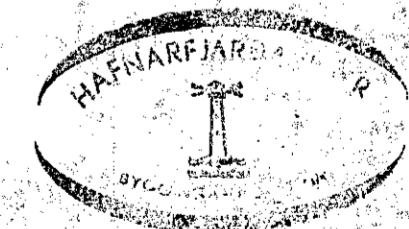

**hönnun hf**

Ráðgjafarverkfærðingar FRV · Síðumúla 1 · 108 Reykjavík  
Sími (91)84311 · Utibú: Reyðarfjörður · Hvalsóvöllur

M.	LJÓSABERG 40, HAFN.F.	E
H. I.A.G.		D
T. S.R.	BURÐARVIRKI	C
Y.	SNID F-F TIL K-K	B
G. 80-26		A
DAGS. 10.11.86	SAMP. Ingvar A. Guðnason MKV. 1:10	86364 - 108