




NORÐURHLIÐ
1:50

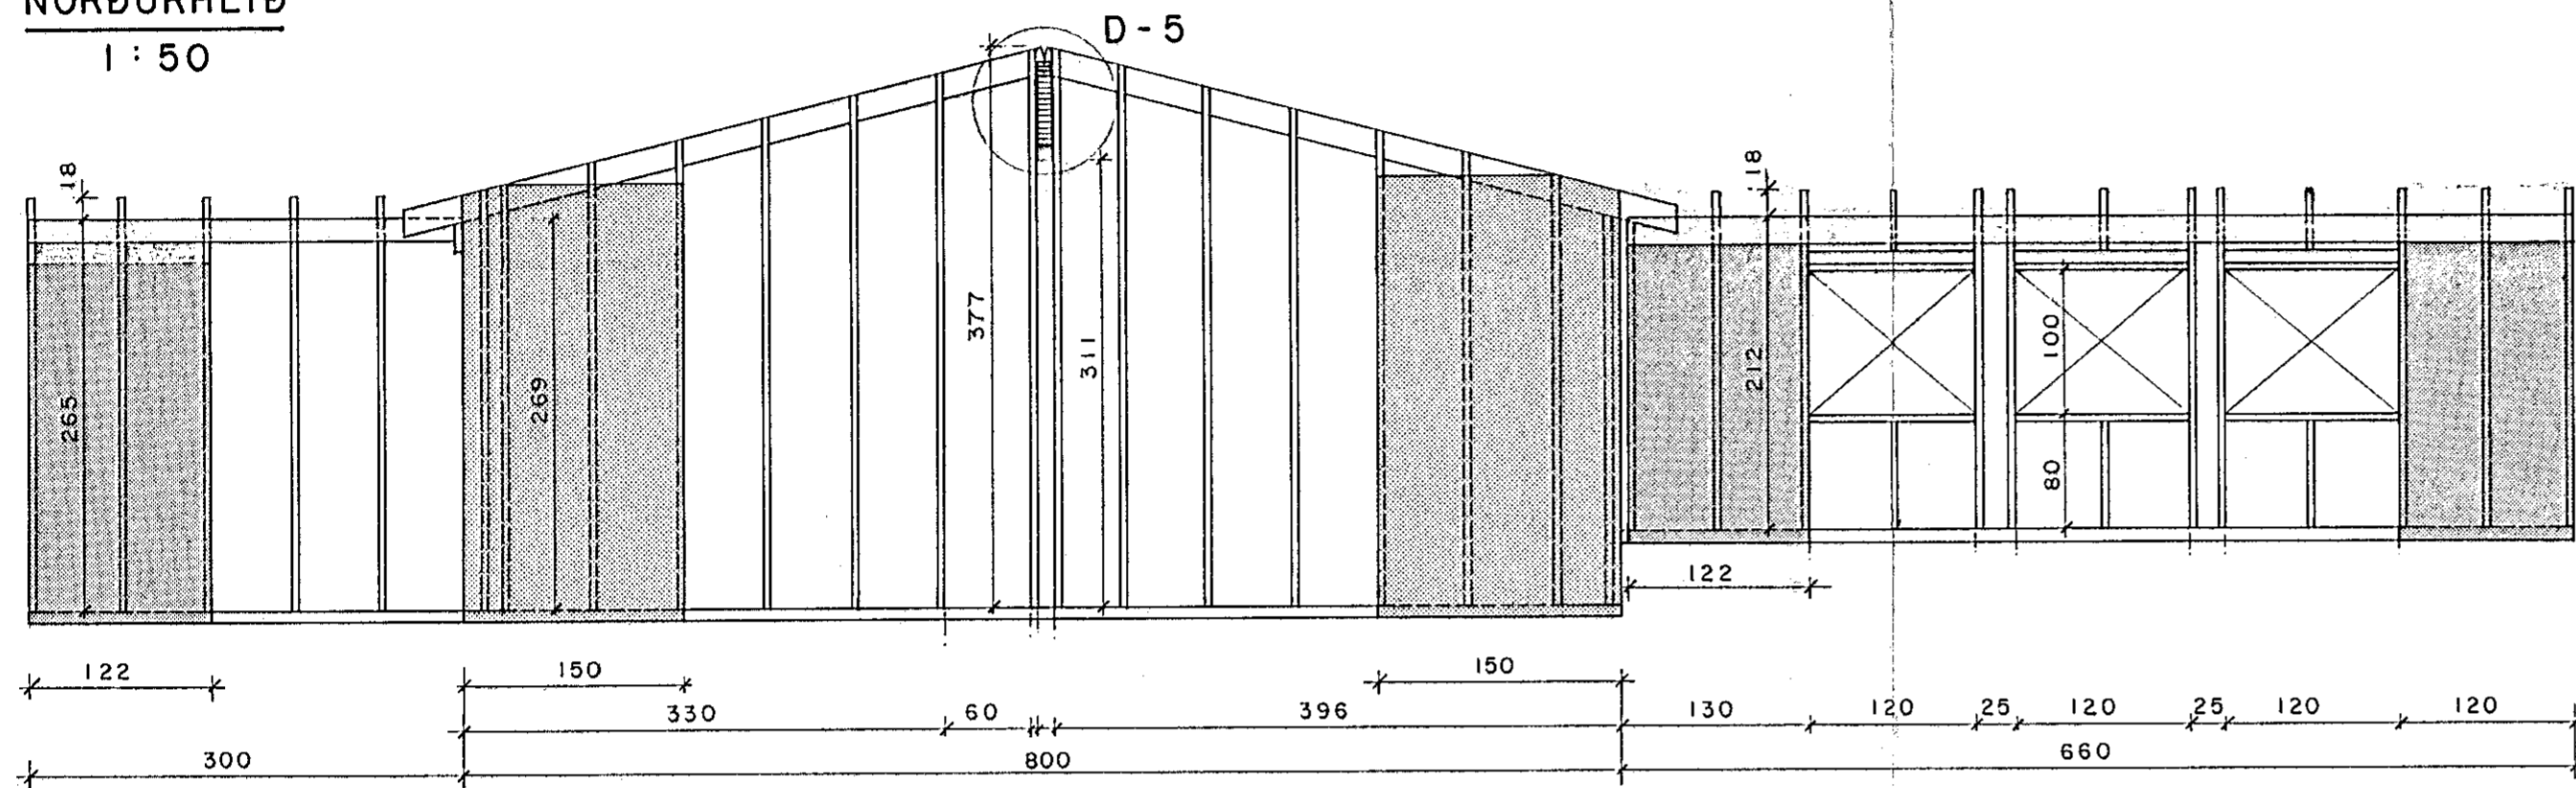




DEILI D-5
1:10

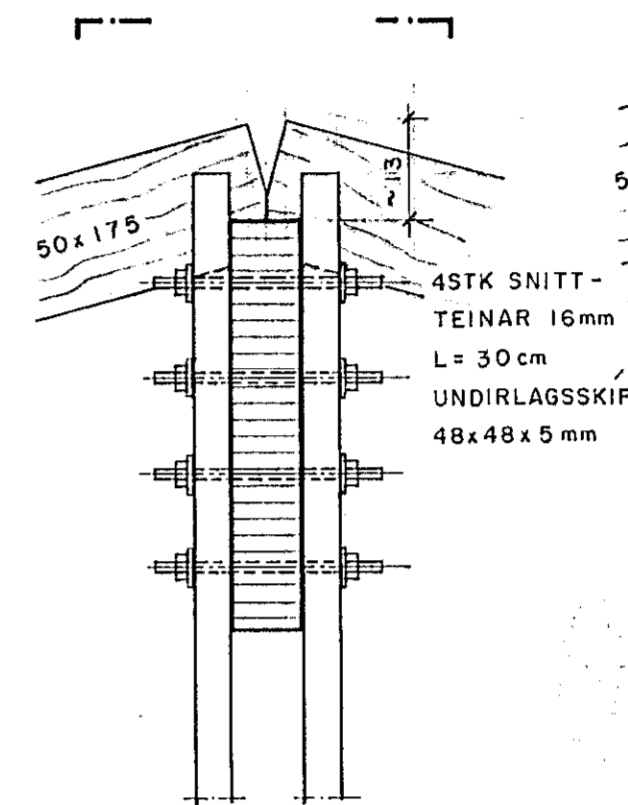

DEILI D-6
1:10

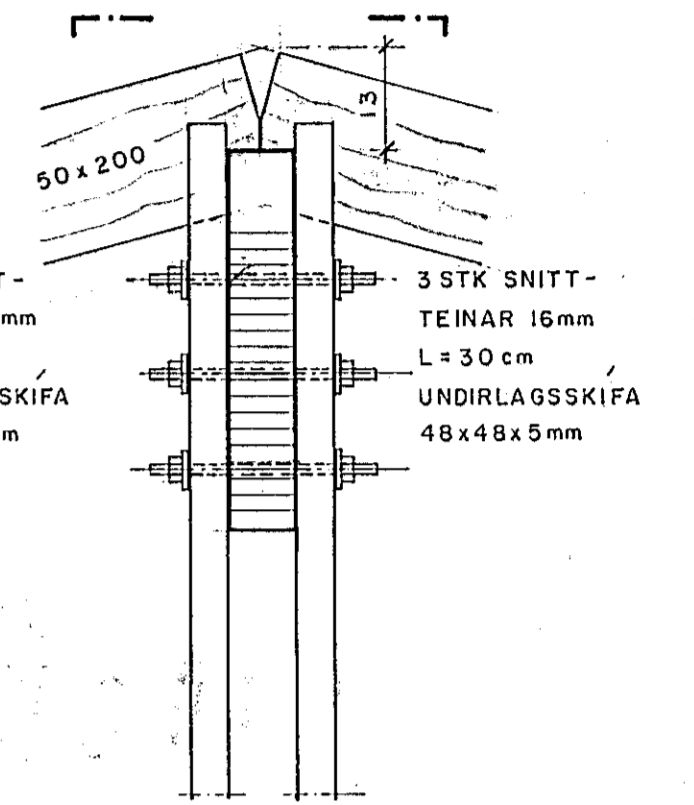

VESTURHLIÐ
1:50

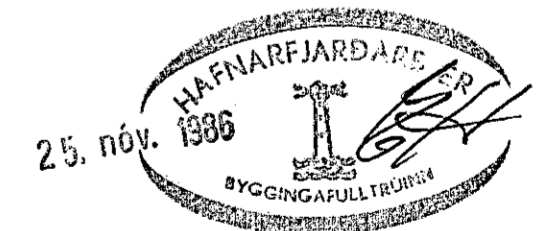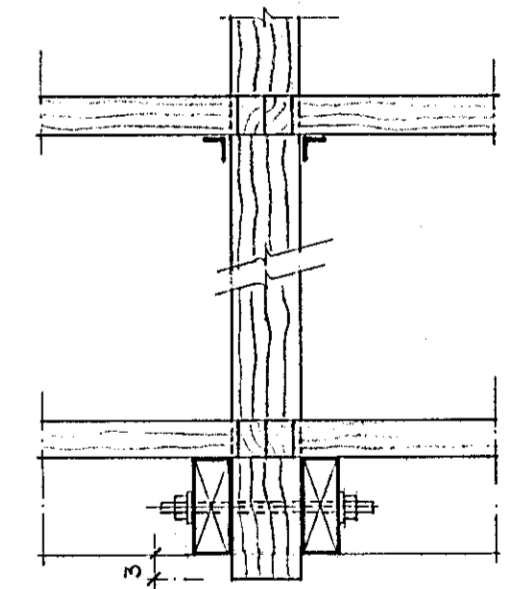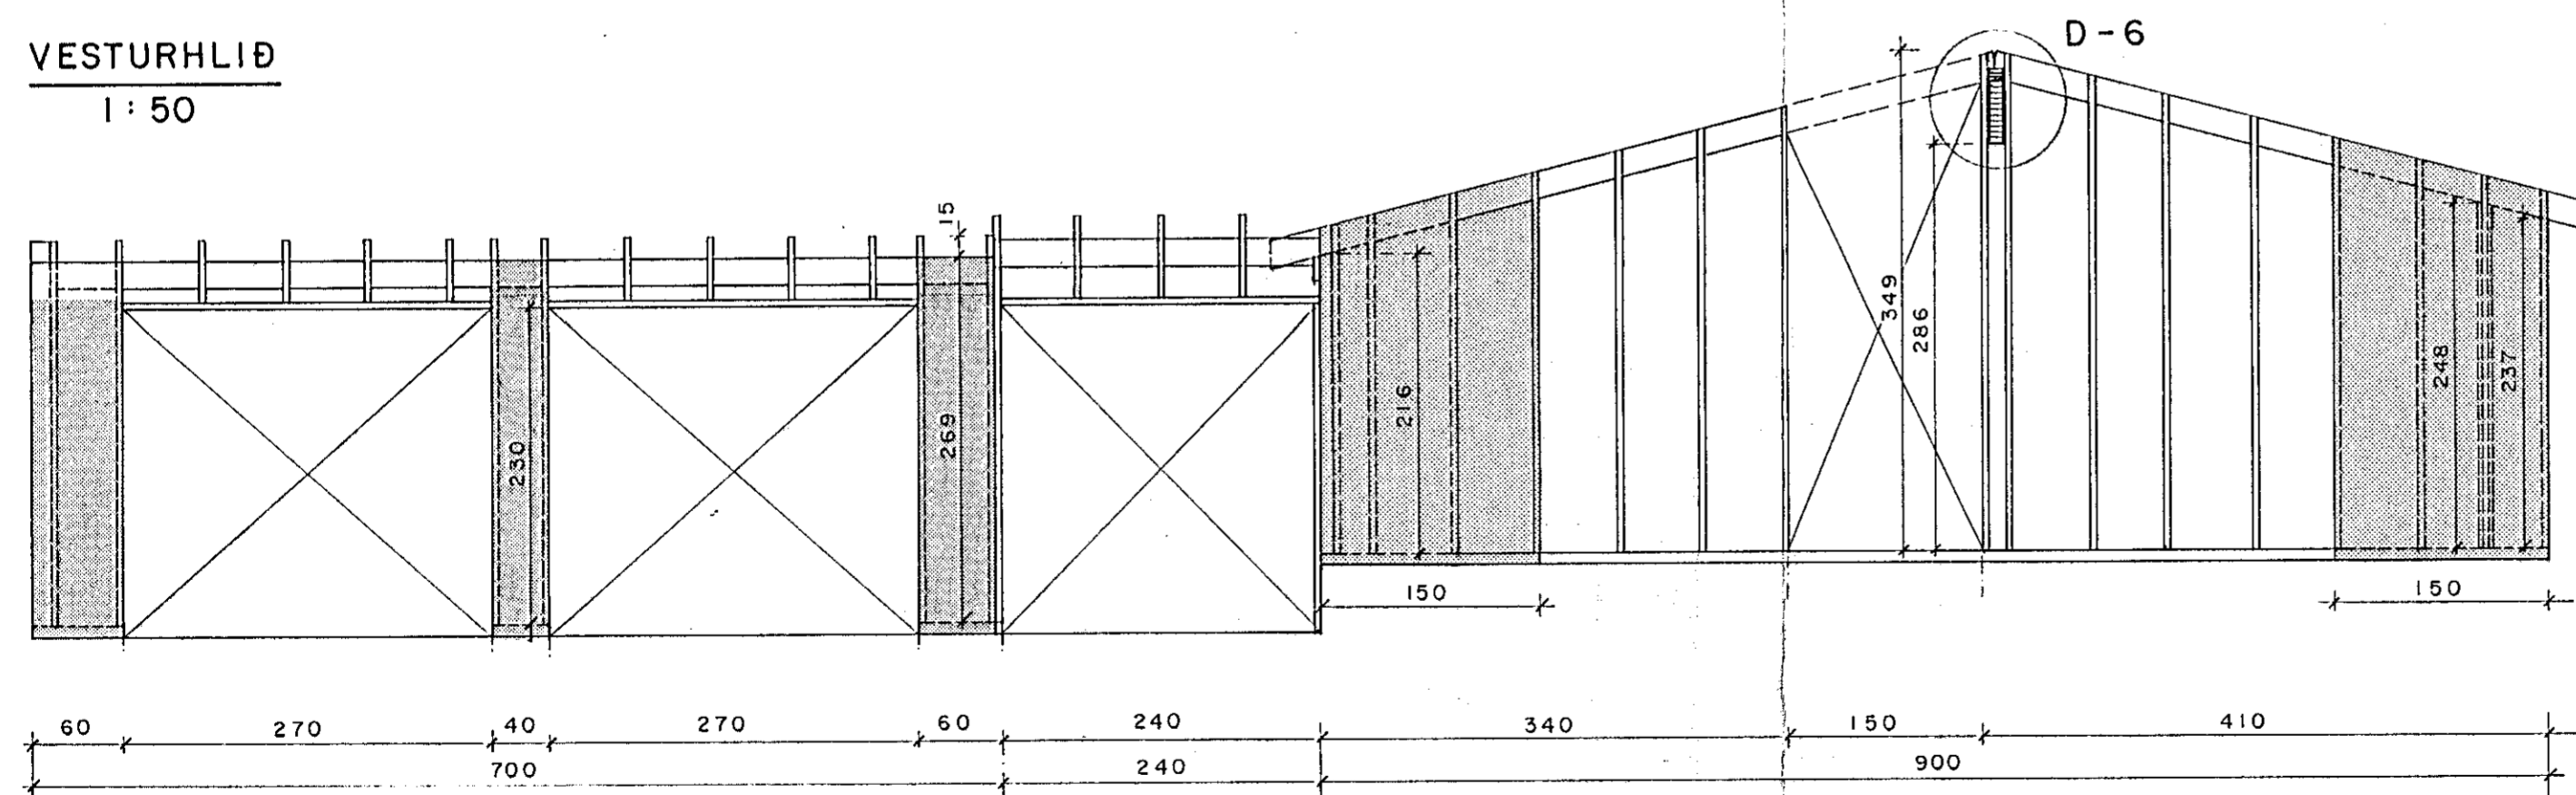

KLÆDNING ÚTVEGGJA SJÁ TEIKN. - 106

hönnun hf

Ráðgjafarverkfærðingur FRV · Síðumúla 1 · 108 Reykjavík
Sími (91)84311 · Útibú: Reyðarfjörður · Hvolsvöllur

M.	LJÓSABERG 40, HAFN.F.	E	
H. A. B.		D	
T. K. P. O.		BYGGINGAVERKFRÆÐINGUR: TIMBURGRIND	C
Y.		ÚTVEGGIR, NORÐUR- OG VESTURHLIÐ.	B
G. 80-25			A
DAGS. 1 NOV 86	SAMP. Lingur A. Antonsson	SKV. 1:50	86364 - 107