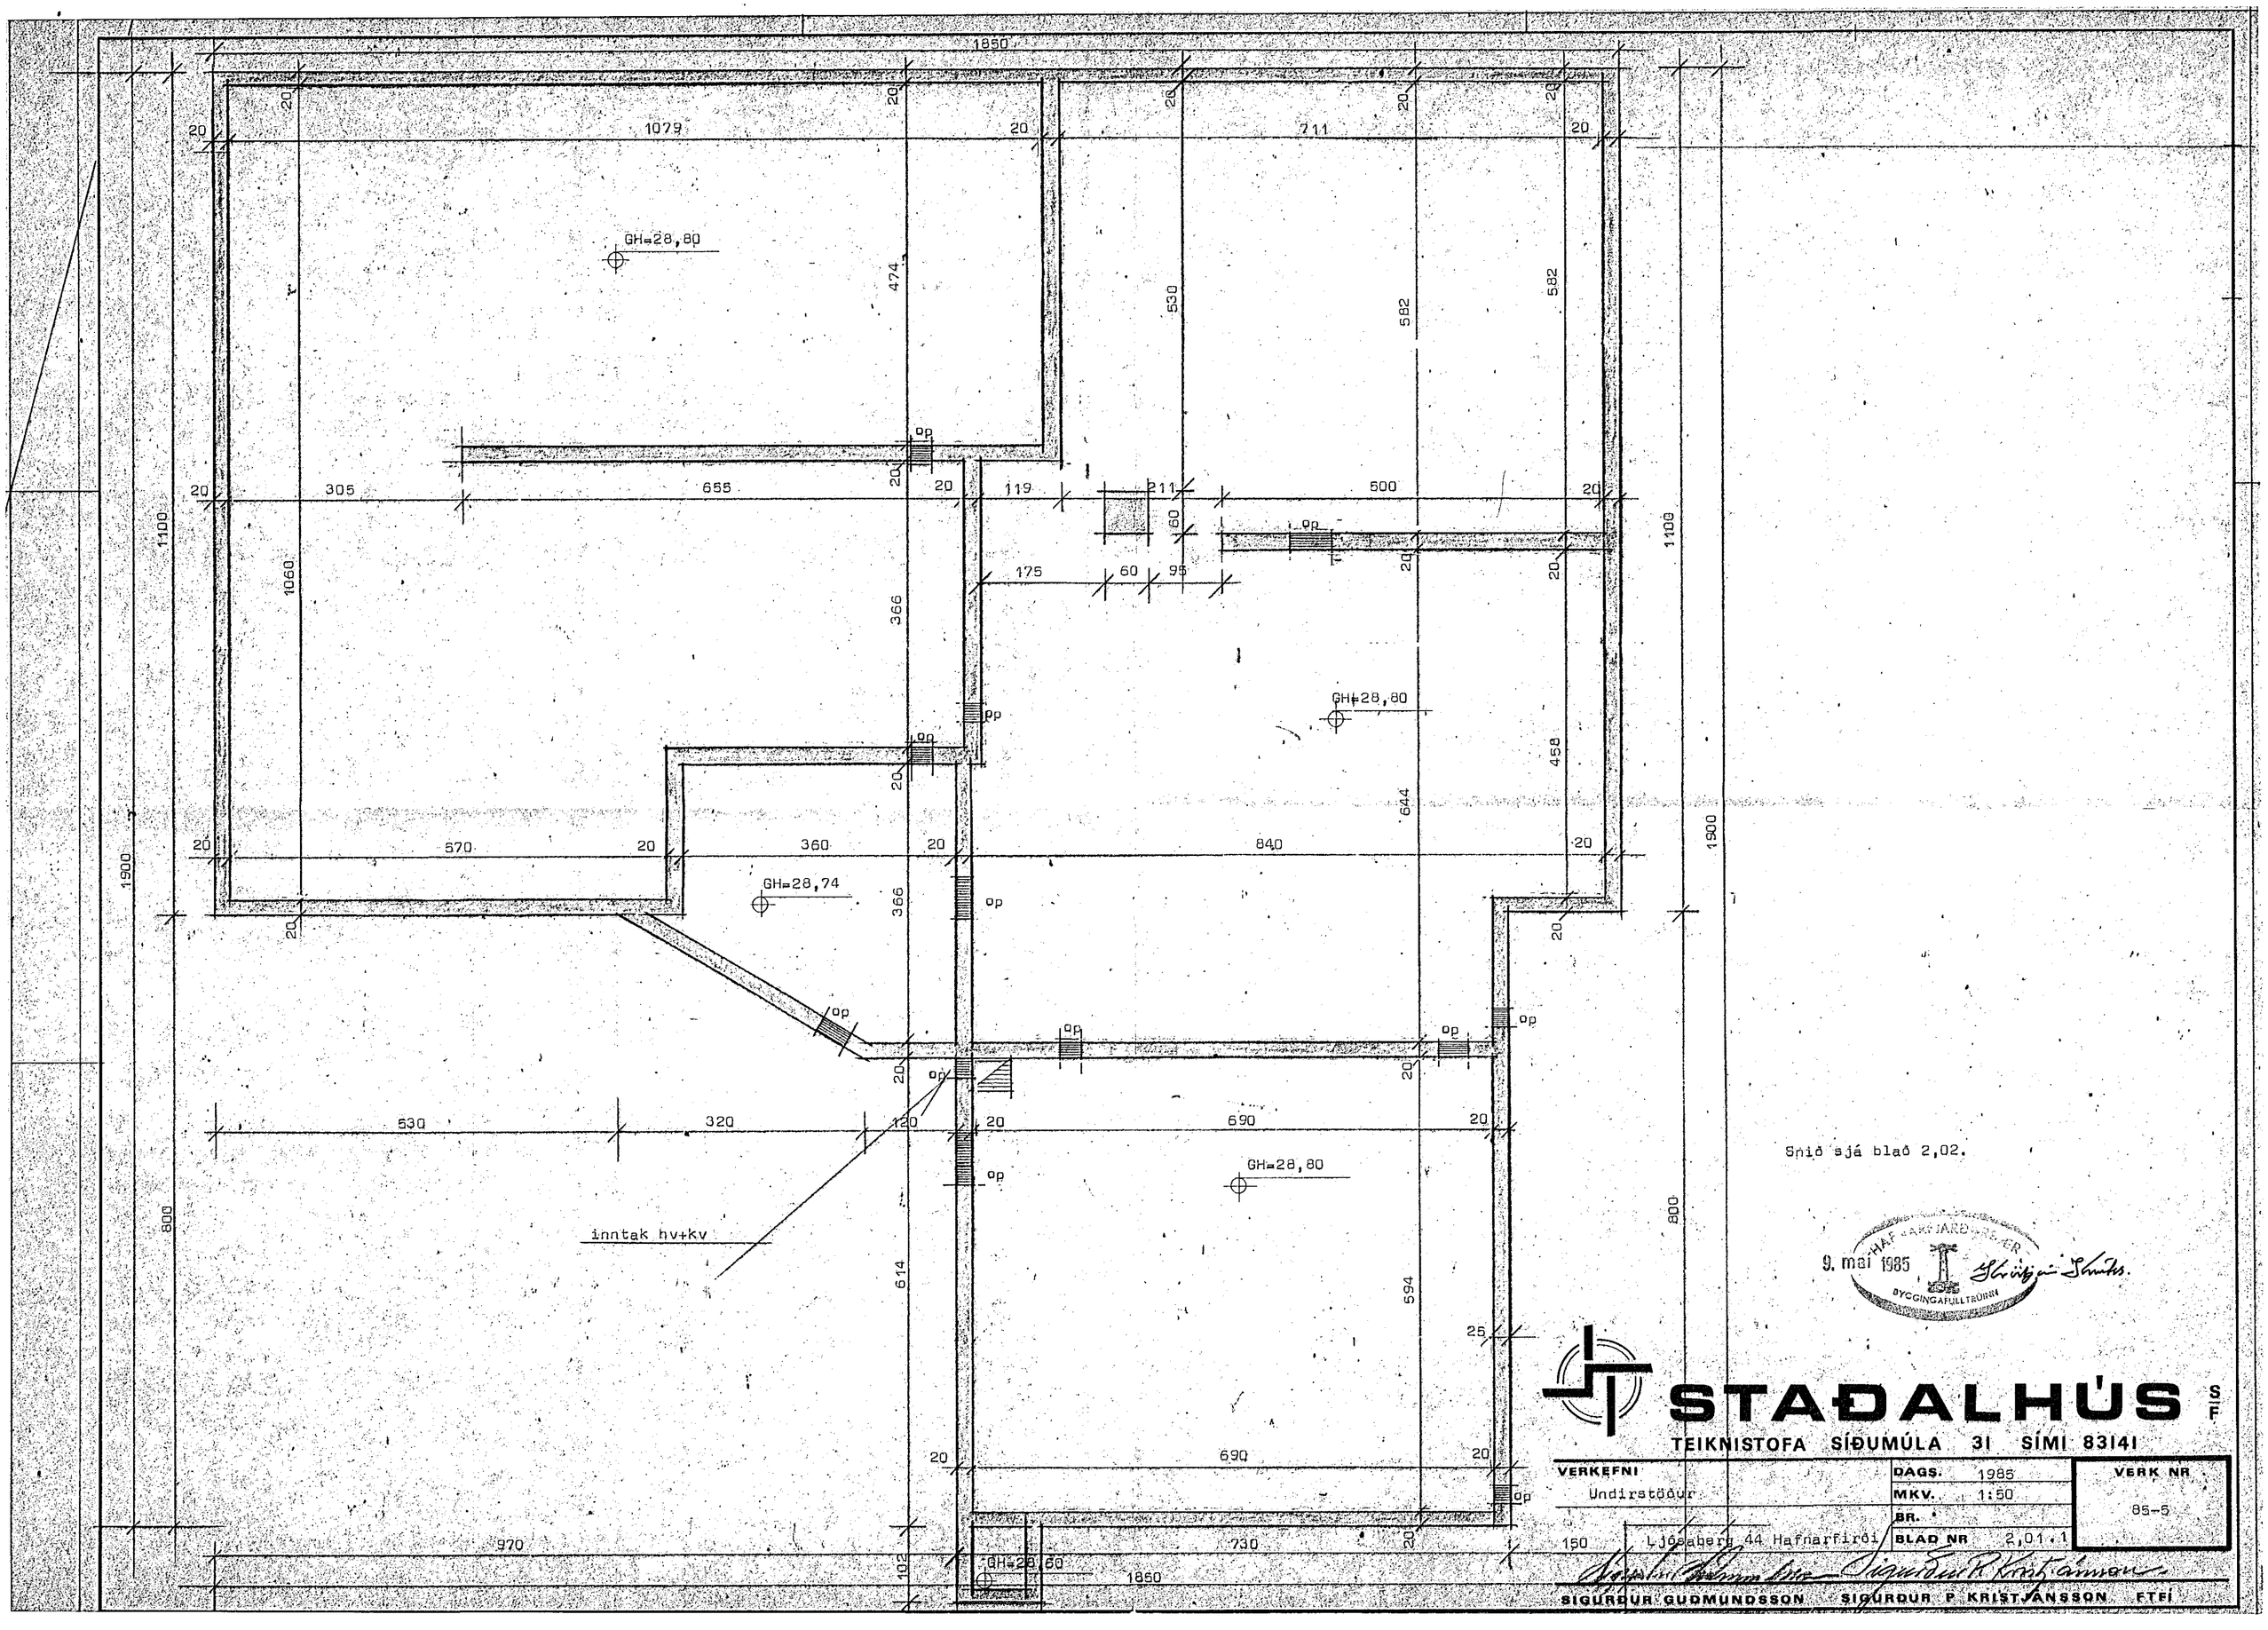

Snið sjá blað 2,02.

9. mai 1985

HAFNARFJARÐARBÆR BYGGINGAFULLTRÚINN

STAÐALHÚS S/F

TEIKNISTOFA SÍÐUMÚLA 31 SÍMI 83141

VERKEFNI	DAGS. 1985	VERK NR
Undirstöður	MKV. 1:50	85-5
	BR.	
Ljósaberg 44 Hafnarfirði	BLAÐ NR 2,01.1	

SIGURÐUR GUÐMUNDSSON SIGURÐUR P KRISTJÁNSSON FTFÍ