



Snið í þakkant á hliðum húsa með þakhalla 15-20°.

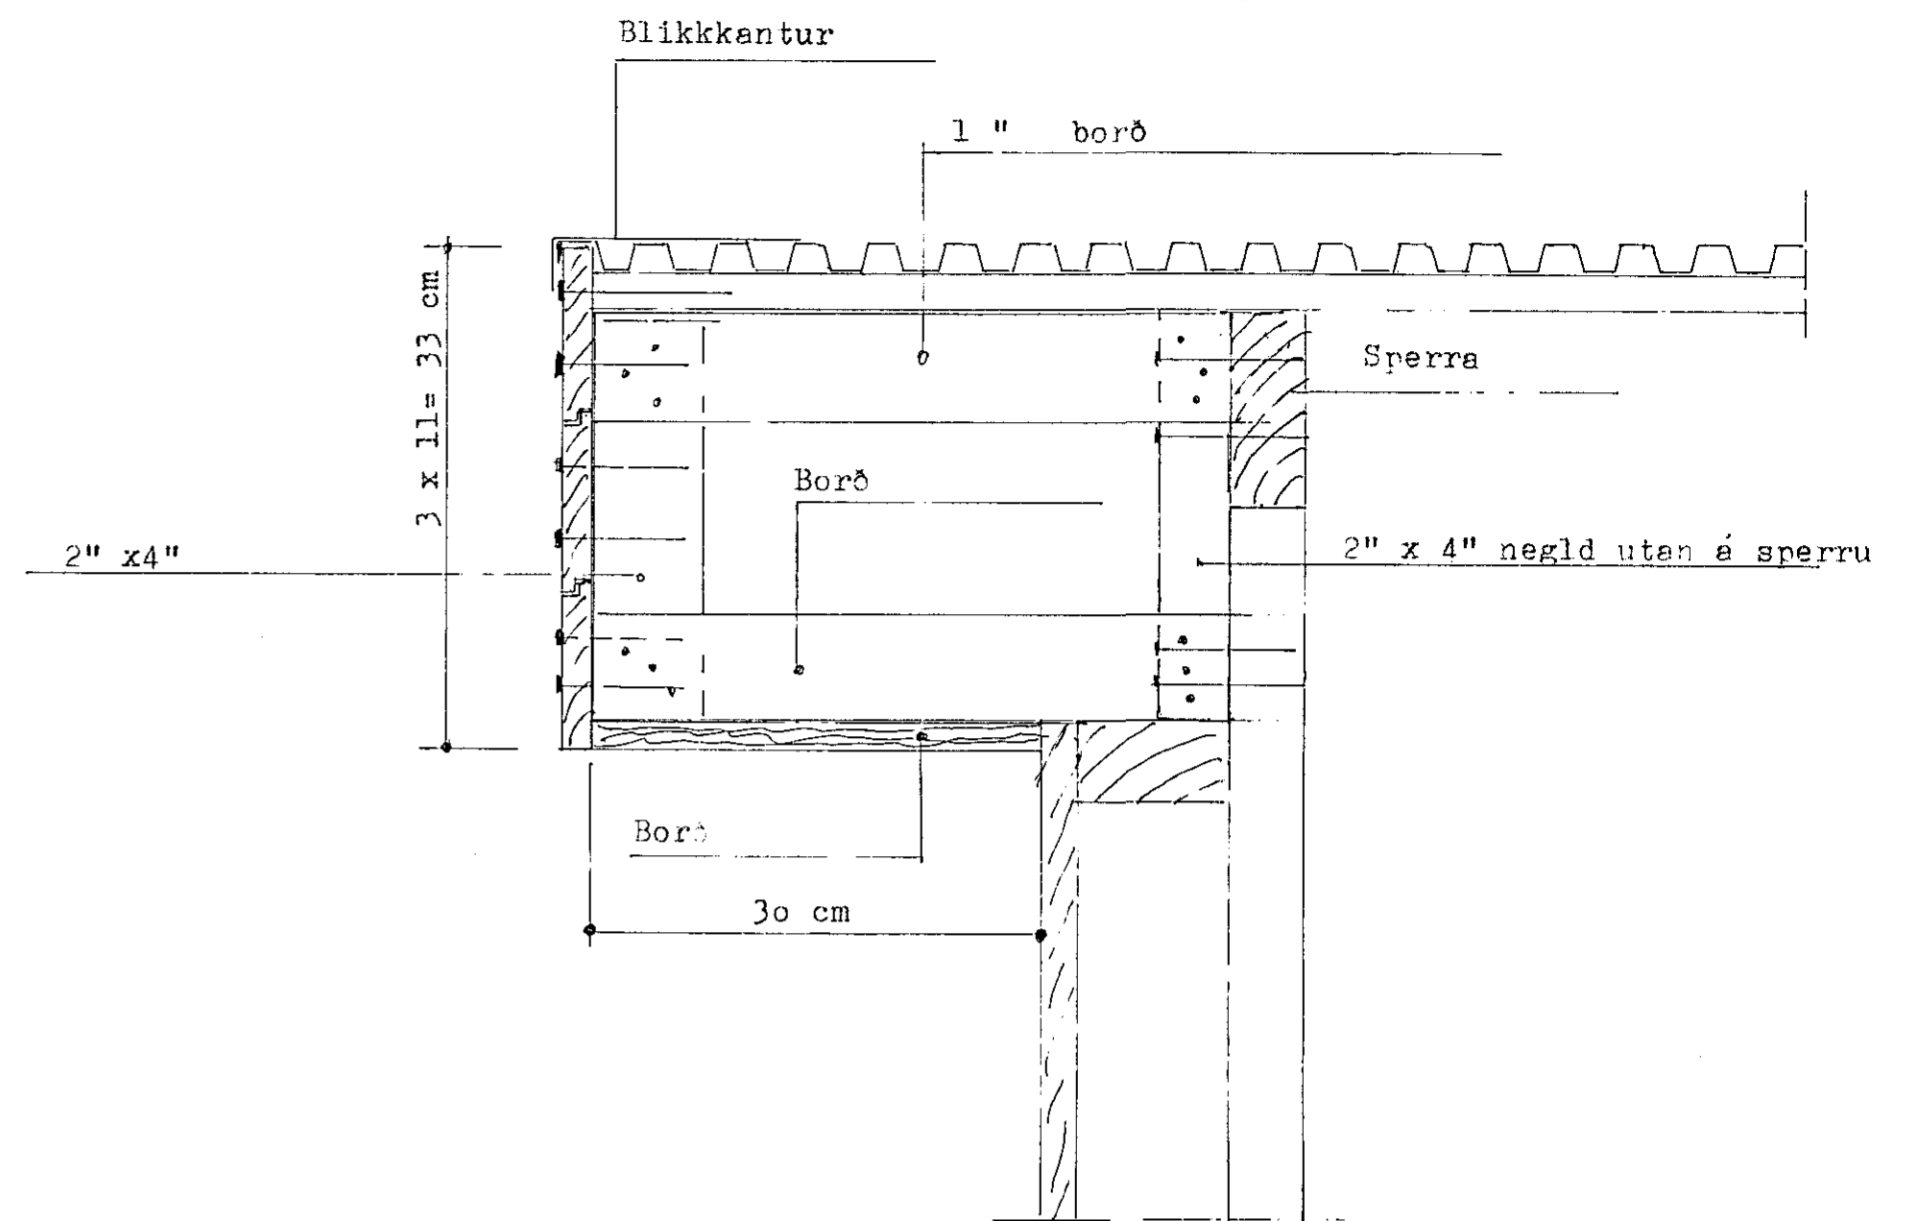

Snið í þakkant á göflum húss með þakhalla 15-20°

Mælikvarði 1:5.

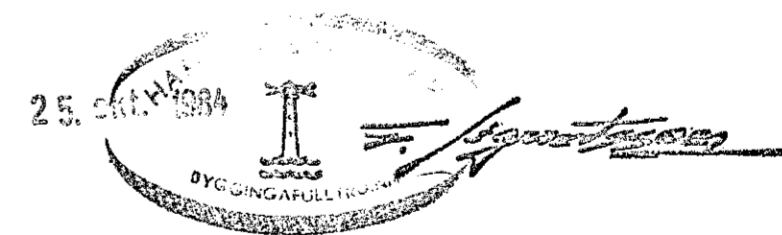

**VERKHÖNNUN**  
VERKFRÆÐI- OG TEIKNISTOFA



Brútarholt 20 Reykjavík Sími 16820

Verknr. stöðlun      Teiknað:  
Teikn.nr.              Hannað:  
Mælikv. 1: 5        Samþykkt:  
Dags. sept. 1984    Breytt:

Verkefni: Ymis hús

Heiti tekn.: Þakkantar