

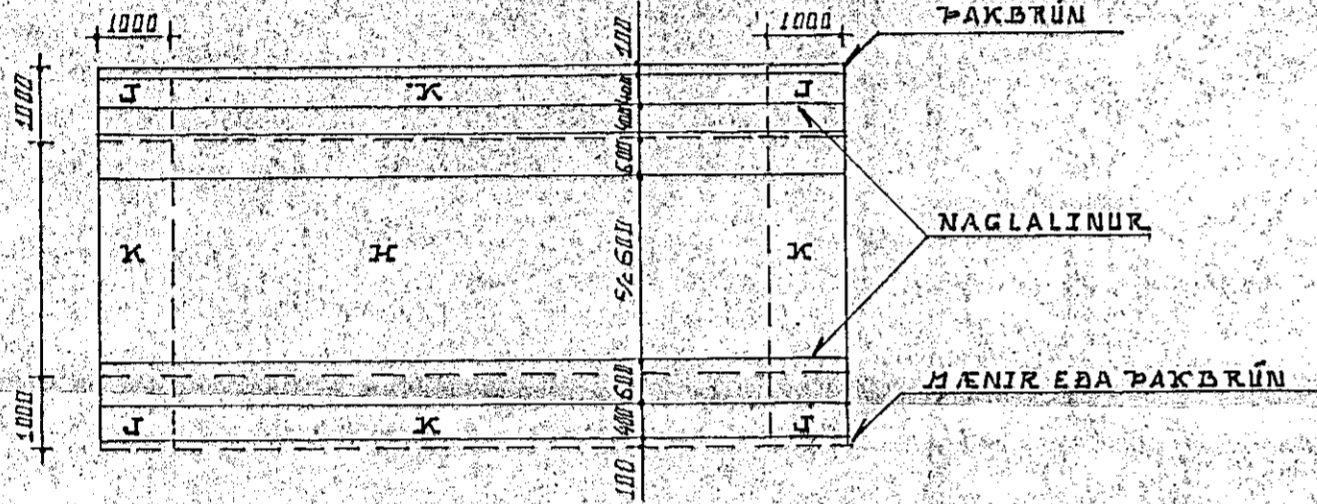
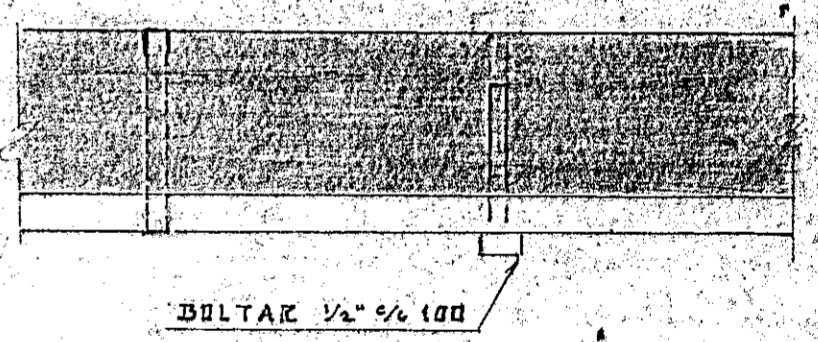


NEGLING ÞAKJARNS OG ÞAKKLÆÐNINGAR.

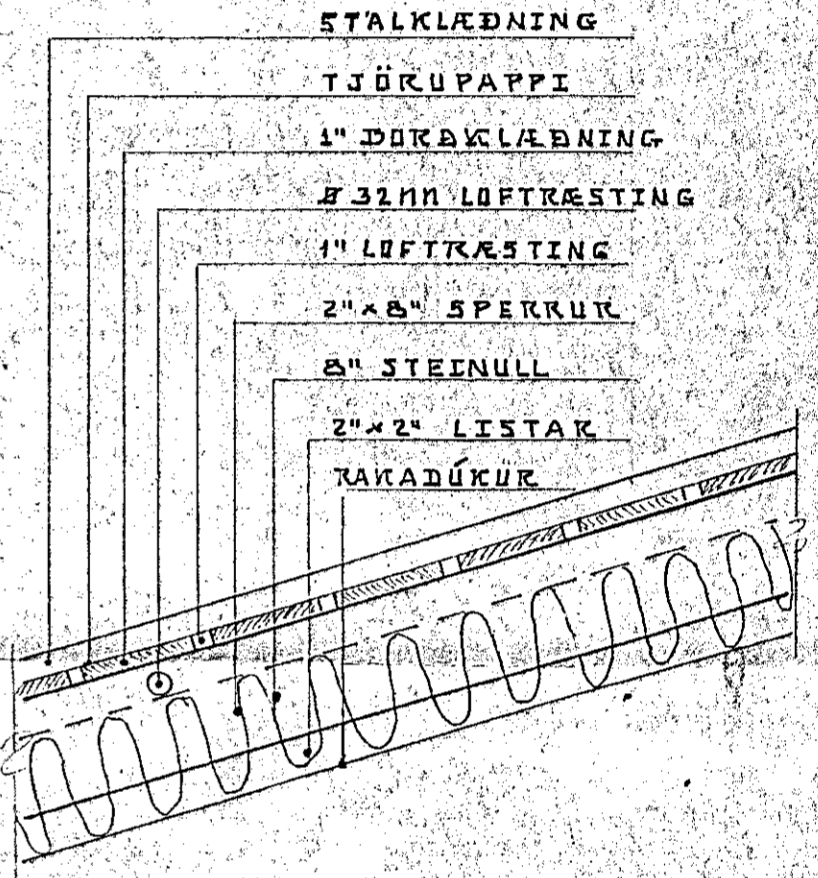

SVADI	NEGLING STALS	NEGLING ÞORÐKLÆÐNINGAR
J	34/60 KAMBRAUMUR I HVERJA HÆÐARU	37/60 KAMBRAUMUR 3 STK I HVERJA SPERRU
K	34/60 KAMBRAUMUR I AÐRA HVERJA HÆÐARU	37/60 KAMBRAUMUR 2 STK HVERJA SPERRU
H	30/60 KAMBRAUMUR I ÞRÍÐJU HVERRI HÆÐARU 5/2 600	3" GALV NAGLAR 2 STK I HVERJA SPERRU

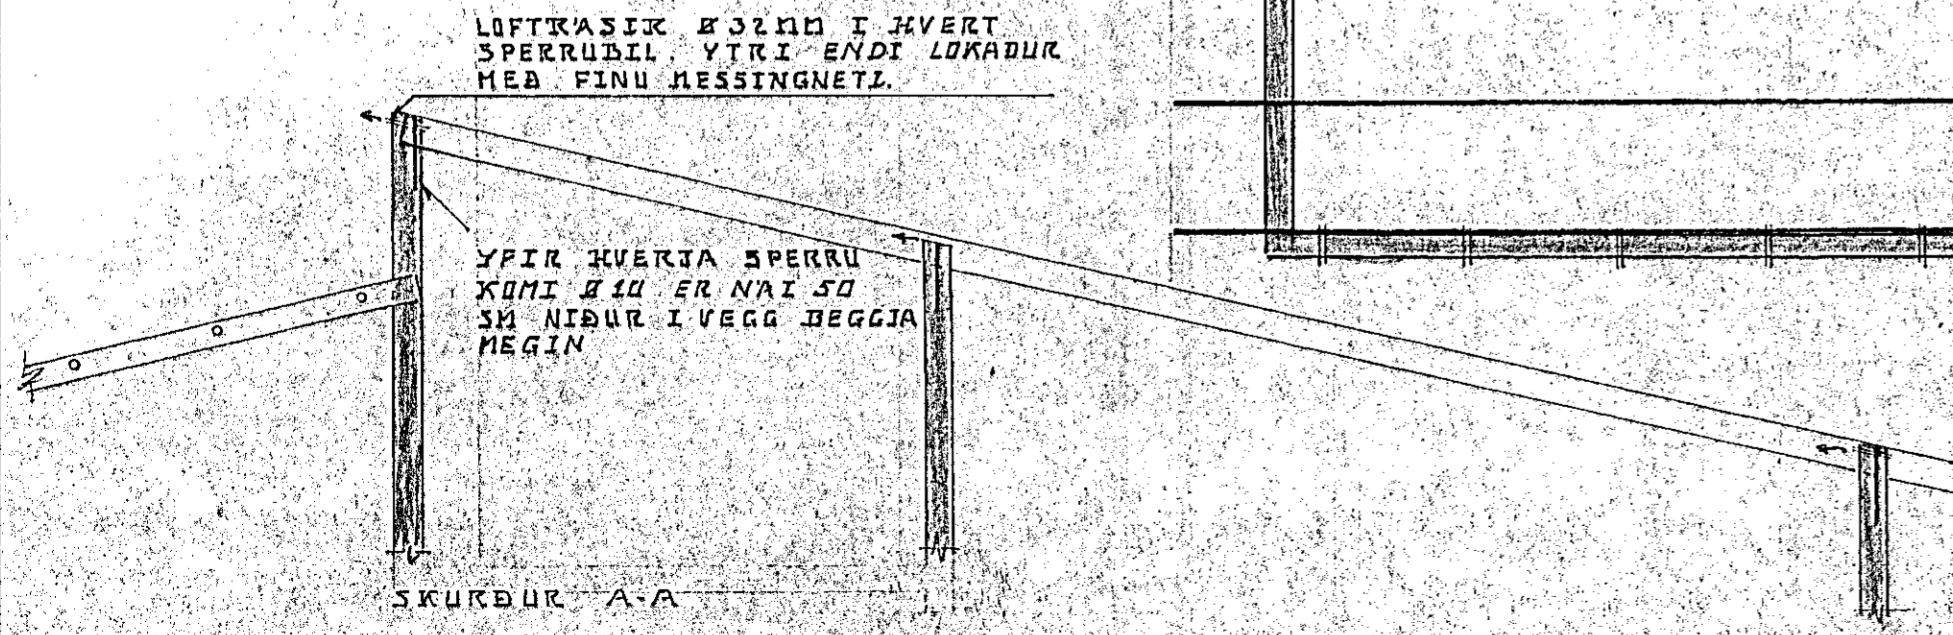

27. apríl 1935

 HAFNARFIARÐAR-
 BYGGINGAFULLTRÚINN

LJÓSSBERG 46 HAFNARFIRÐI
 SPERRUK
 GARDABE I APRIL '34
 RXEL NIKOLAISSON TEKNIFR.