




GRIND í VESTURGAFLI M.1:50

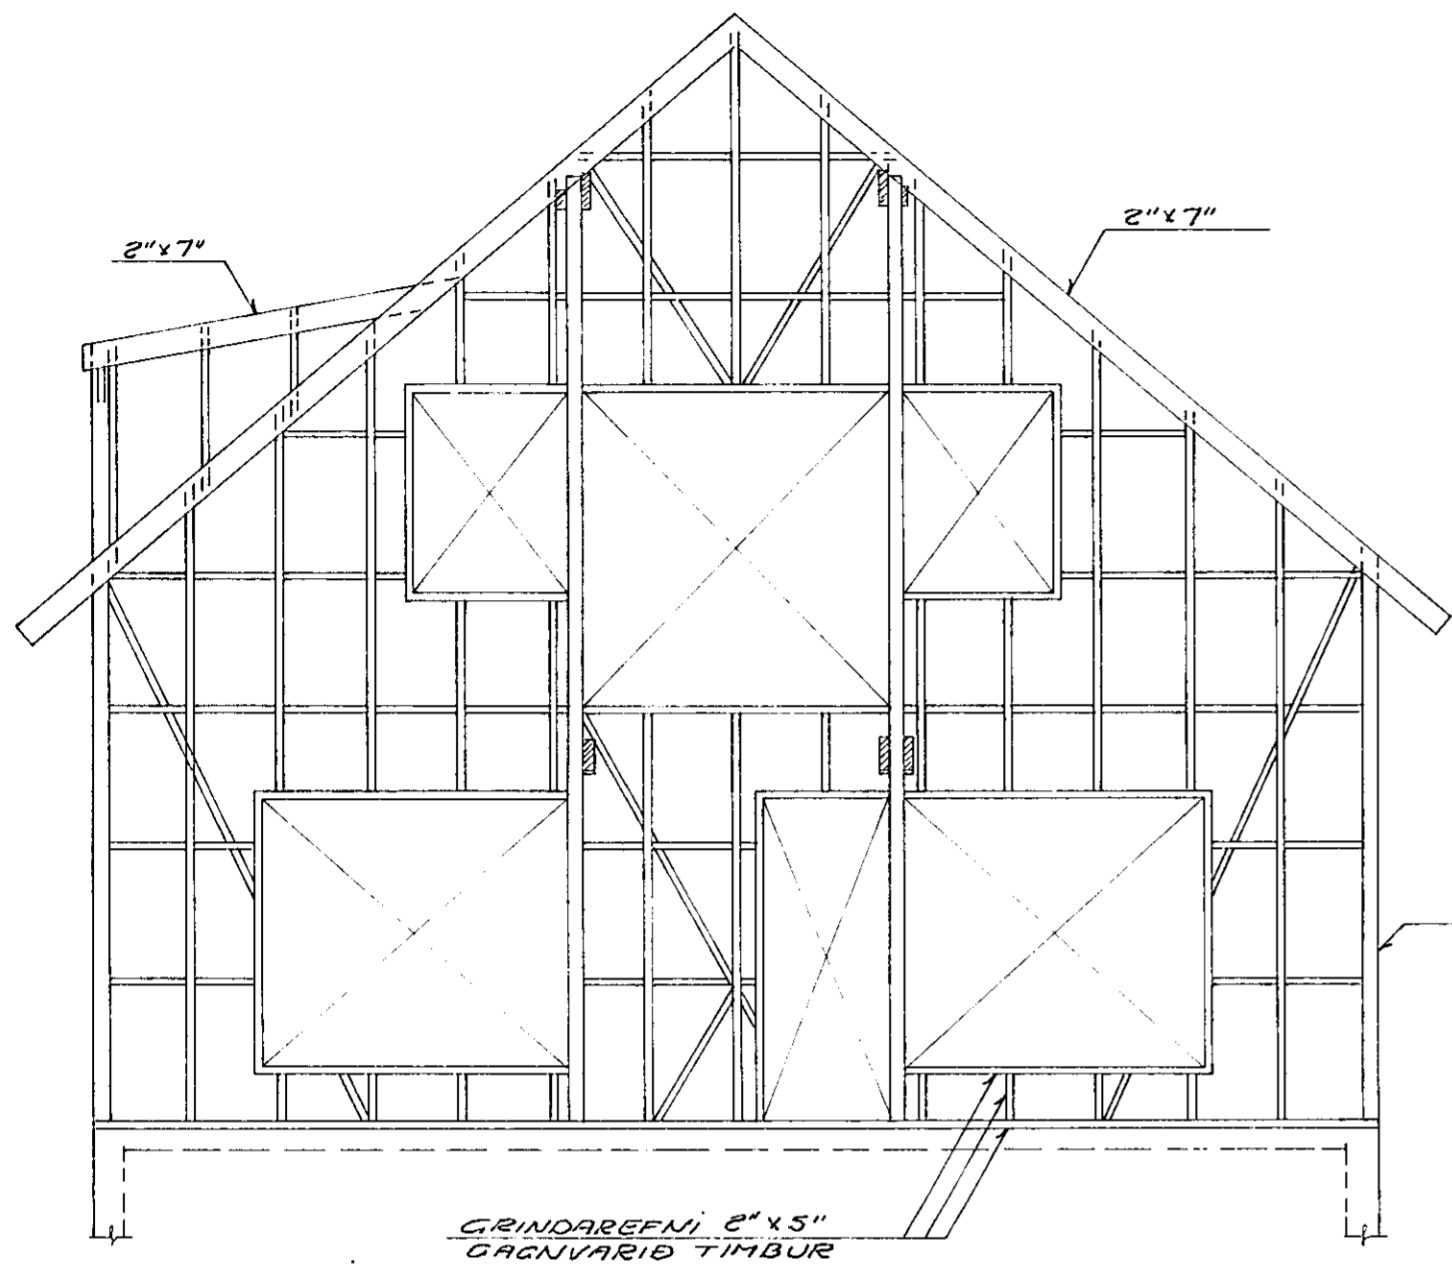


GRIND í SUDURHLID M.1:50

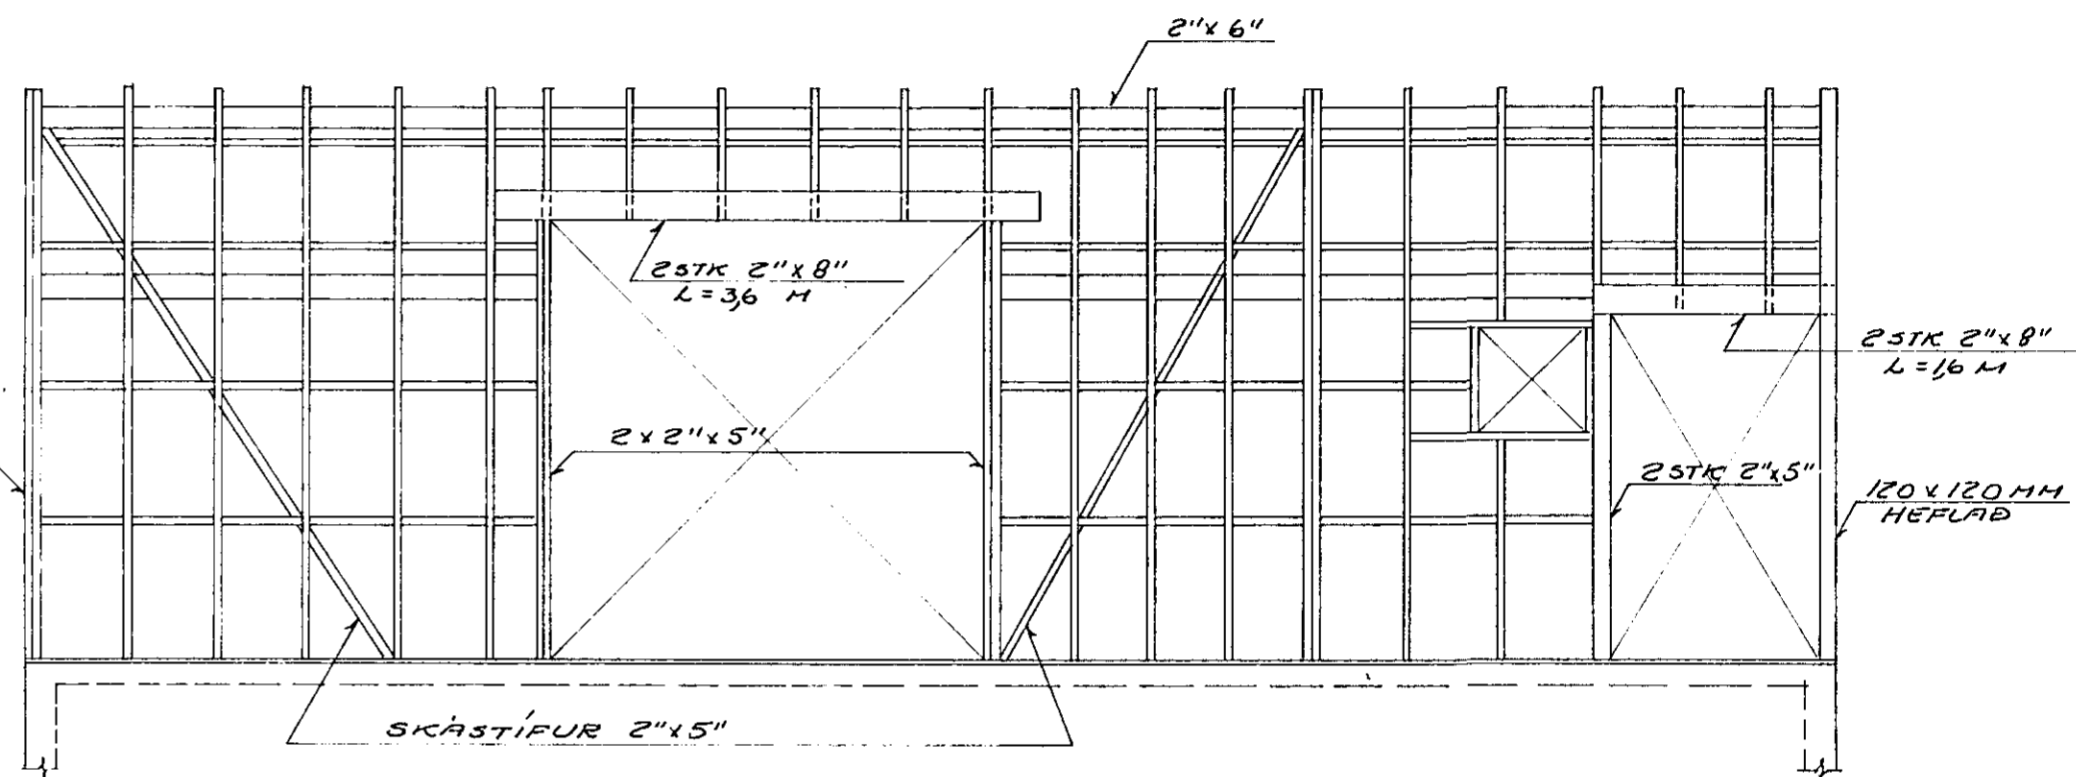

GRIND í AUSTURGAFLI M.1:50

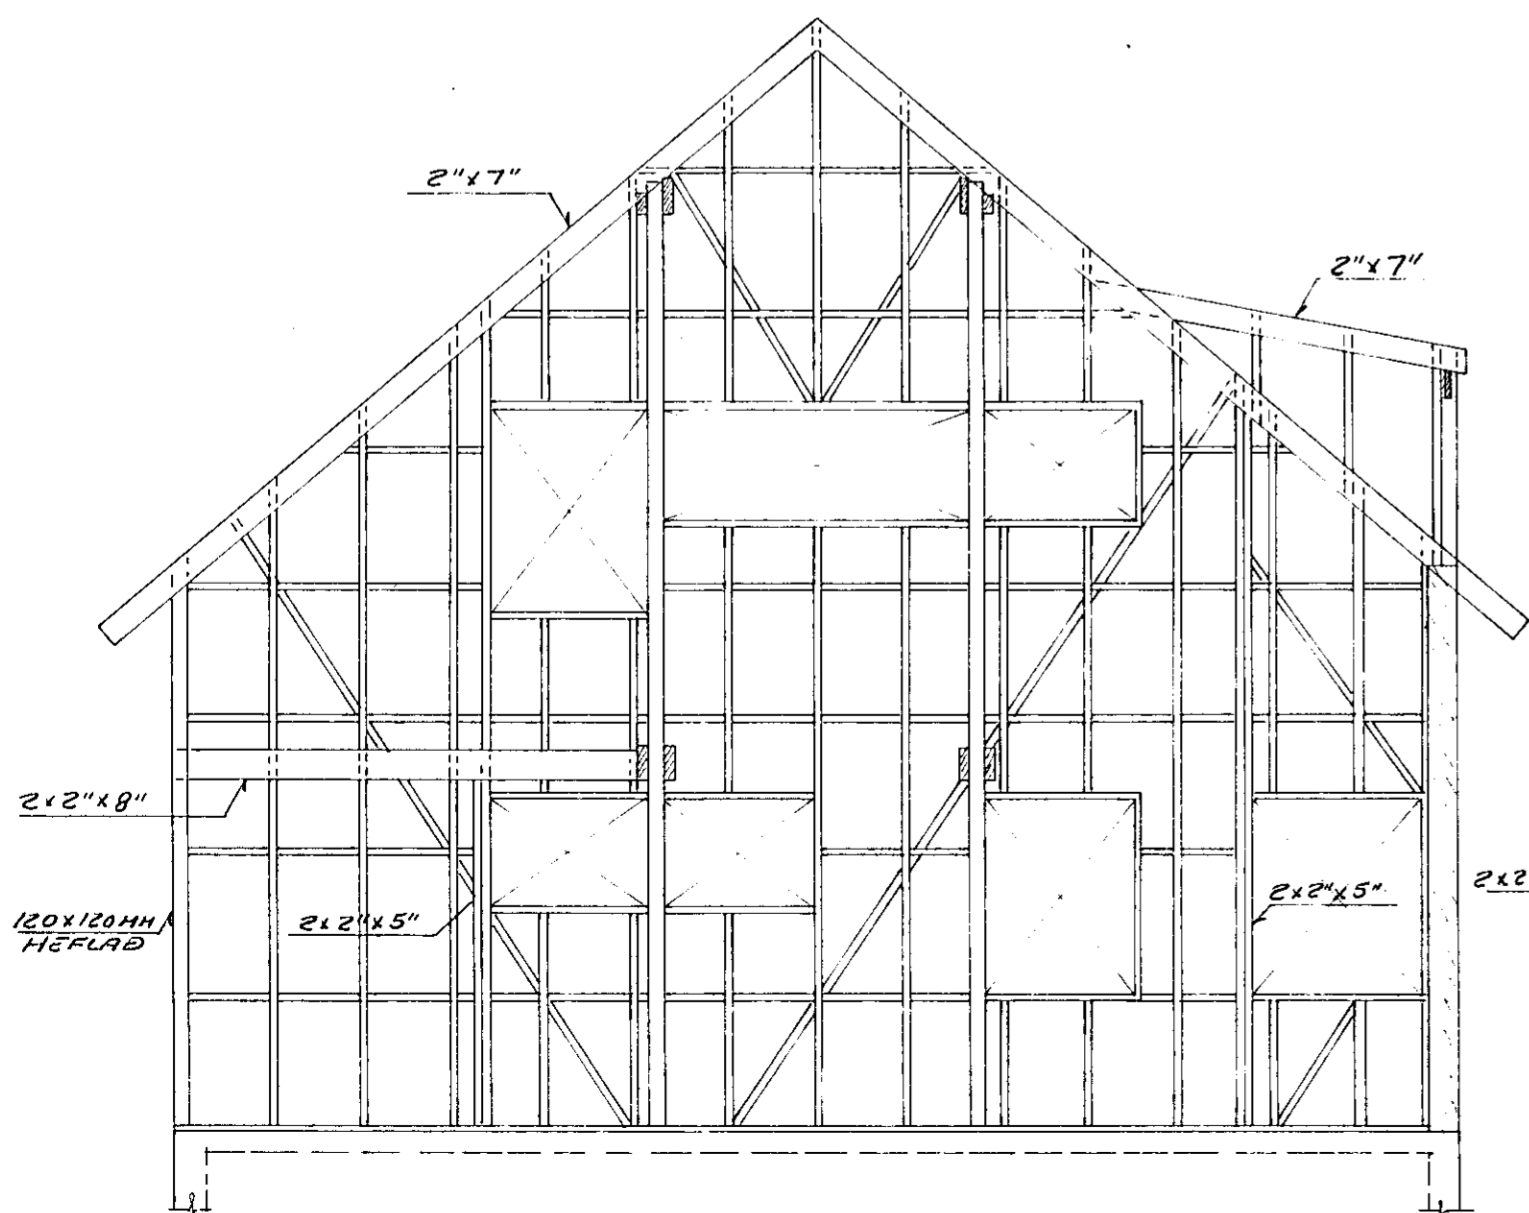

GRIND í NORÐURHLID M.1:50

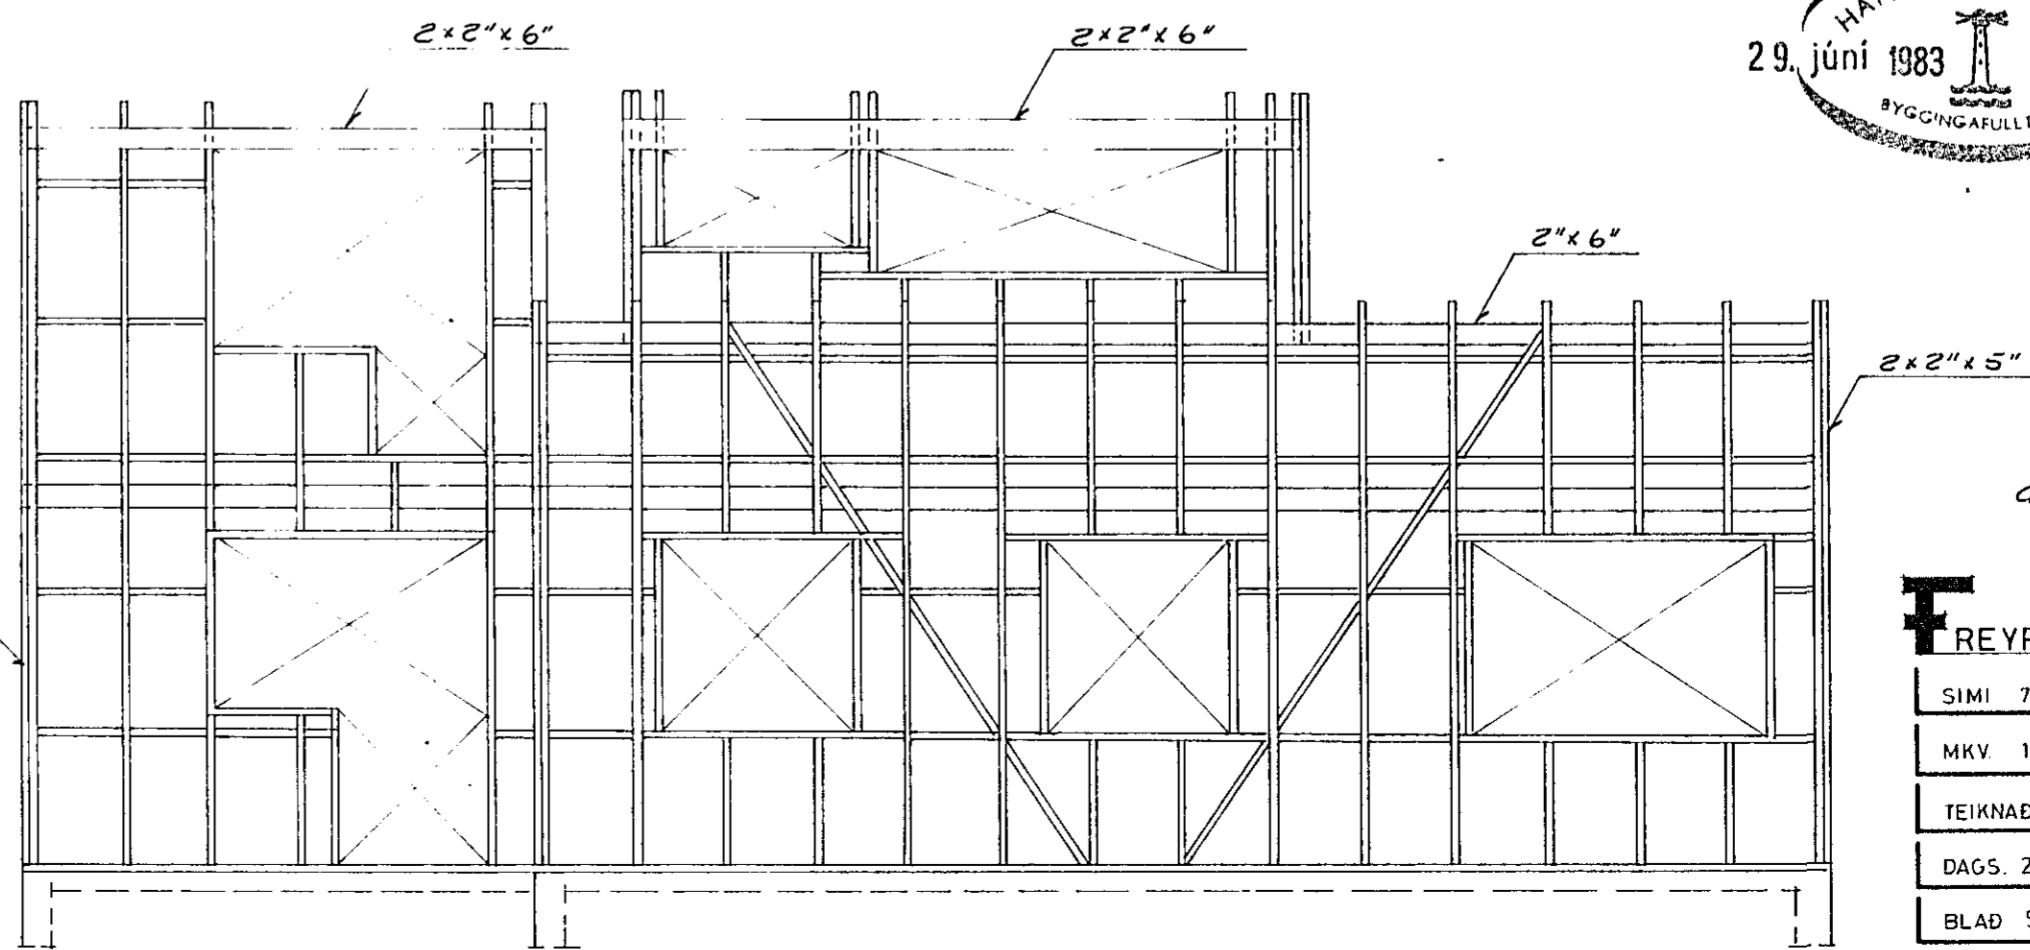

GRINDAREFNI: 2"x5"

**F**REYR **J**ÓHANNESSON M.T.FÍ

SÍMI 71529	BYGGINGARSTAÐUR HAFNARFJÖRÐUR
MKV 1:50	LYNGBARÐ 1
TEIKNAD <i>C. Sig</i>	ÚTVEGGJA GRINDUR
DAGS. 2.6.1983	
BLAD 5 of 5	
HANNAÐ <i>Freyr Jóhannsson</i>	