


Sampykkt þann


28 OCT 2011

Bygginguáttíðni / Hafnarfirði  
F.Þ. Hrölfur S. Gunnlaugsson

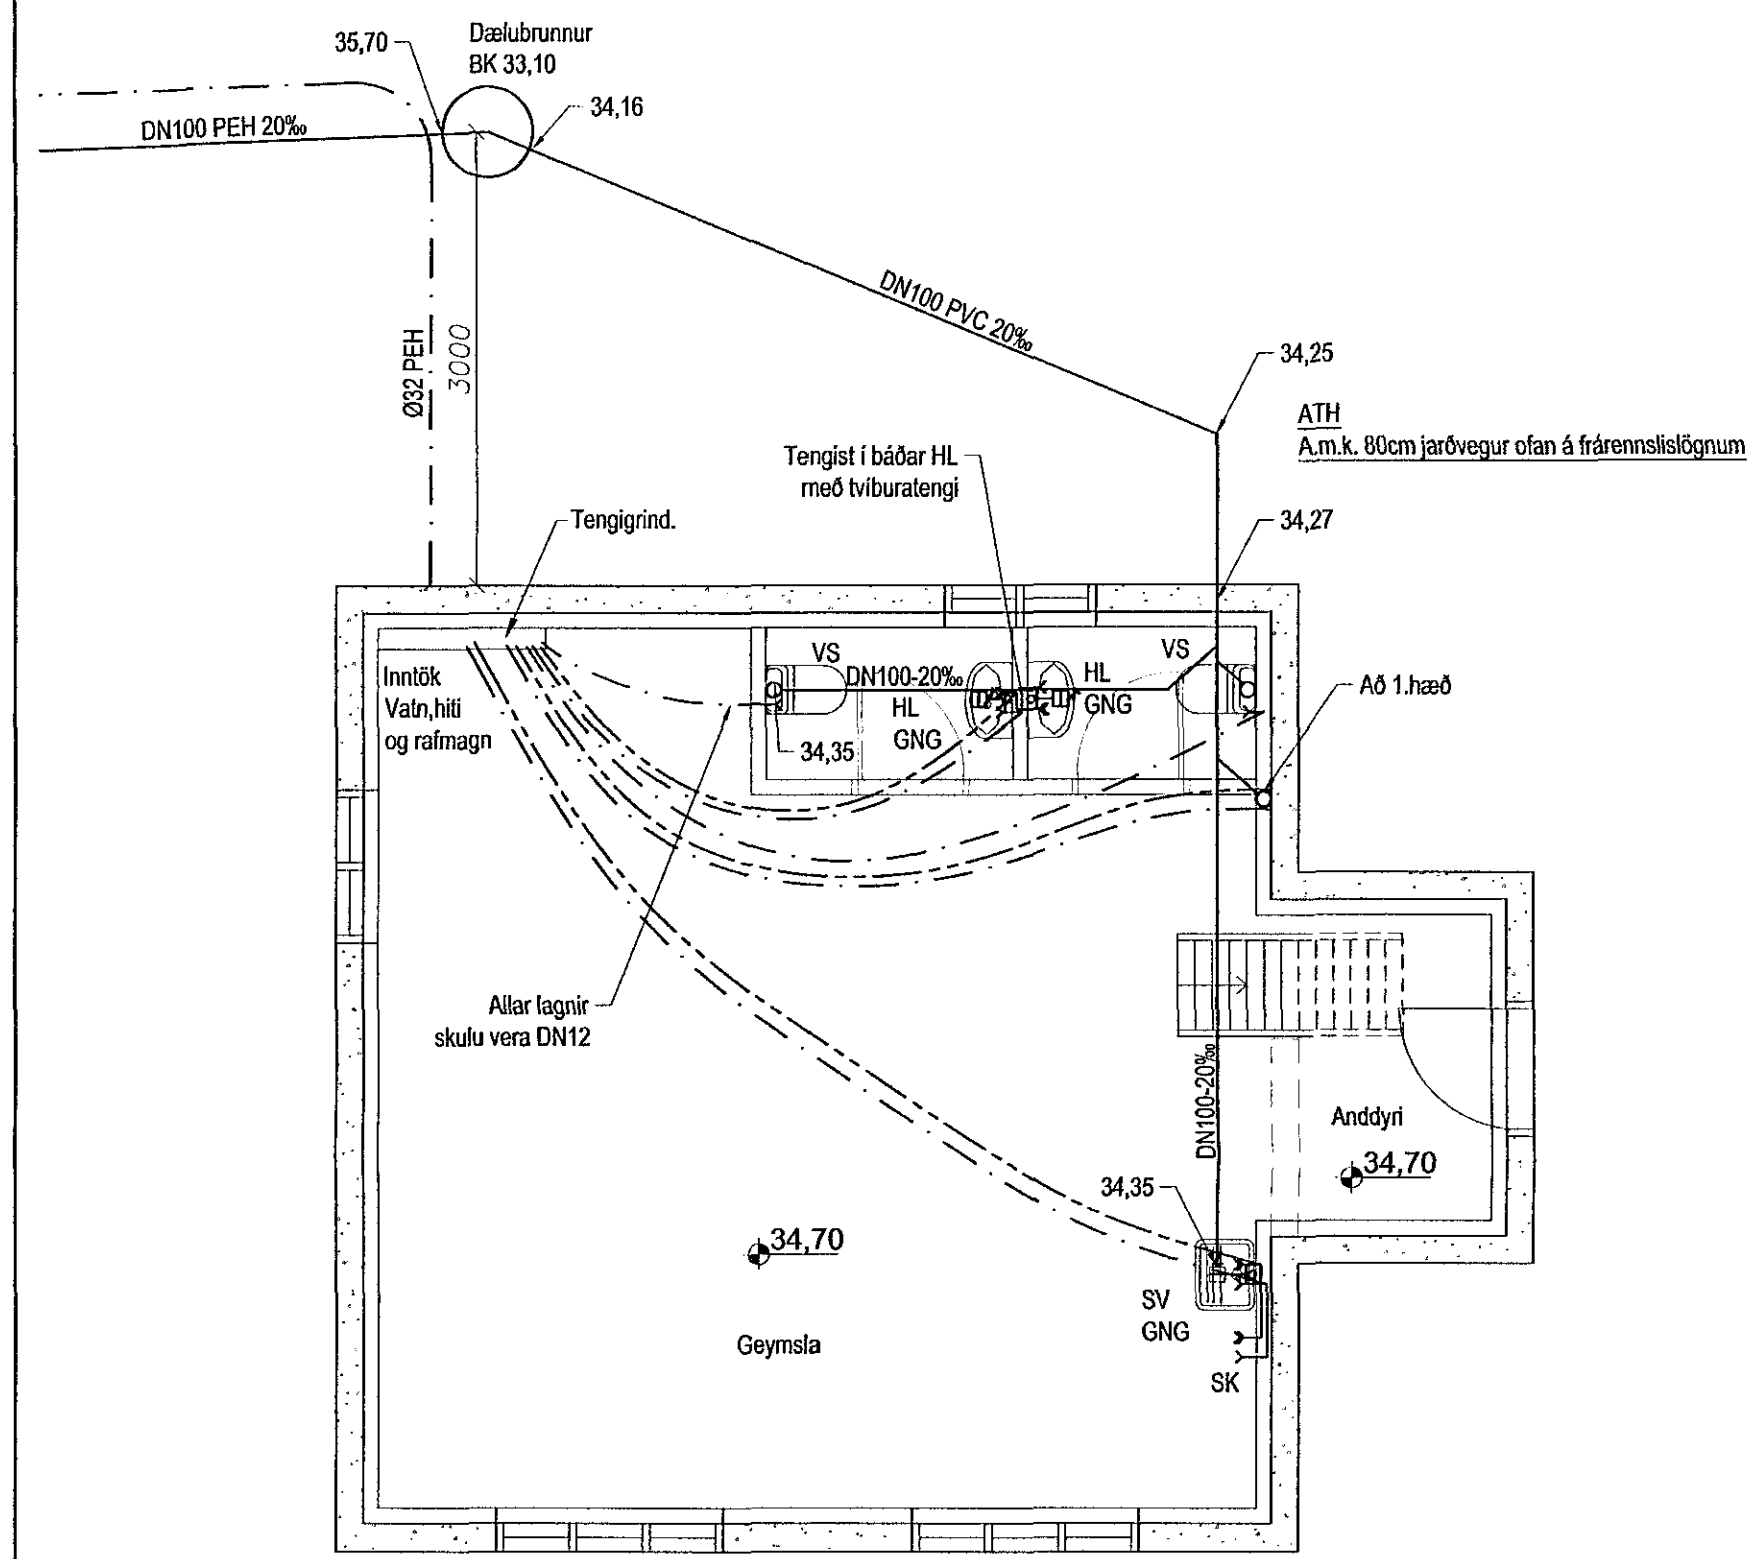


Grunnmynd kjallara.

1 = 50 mm

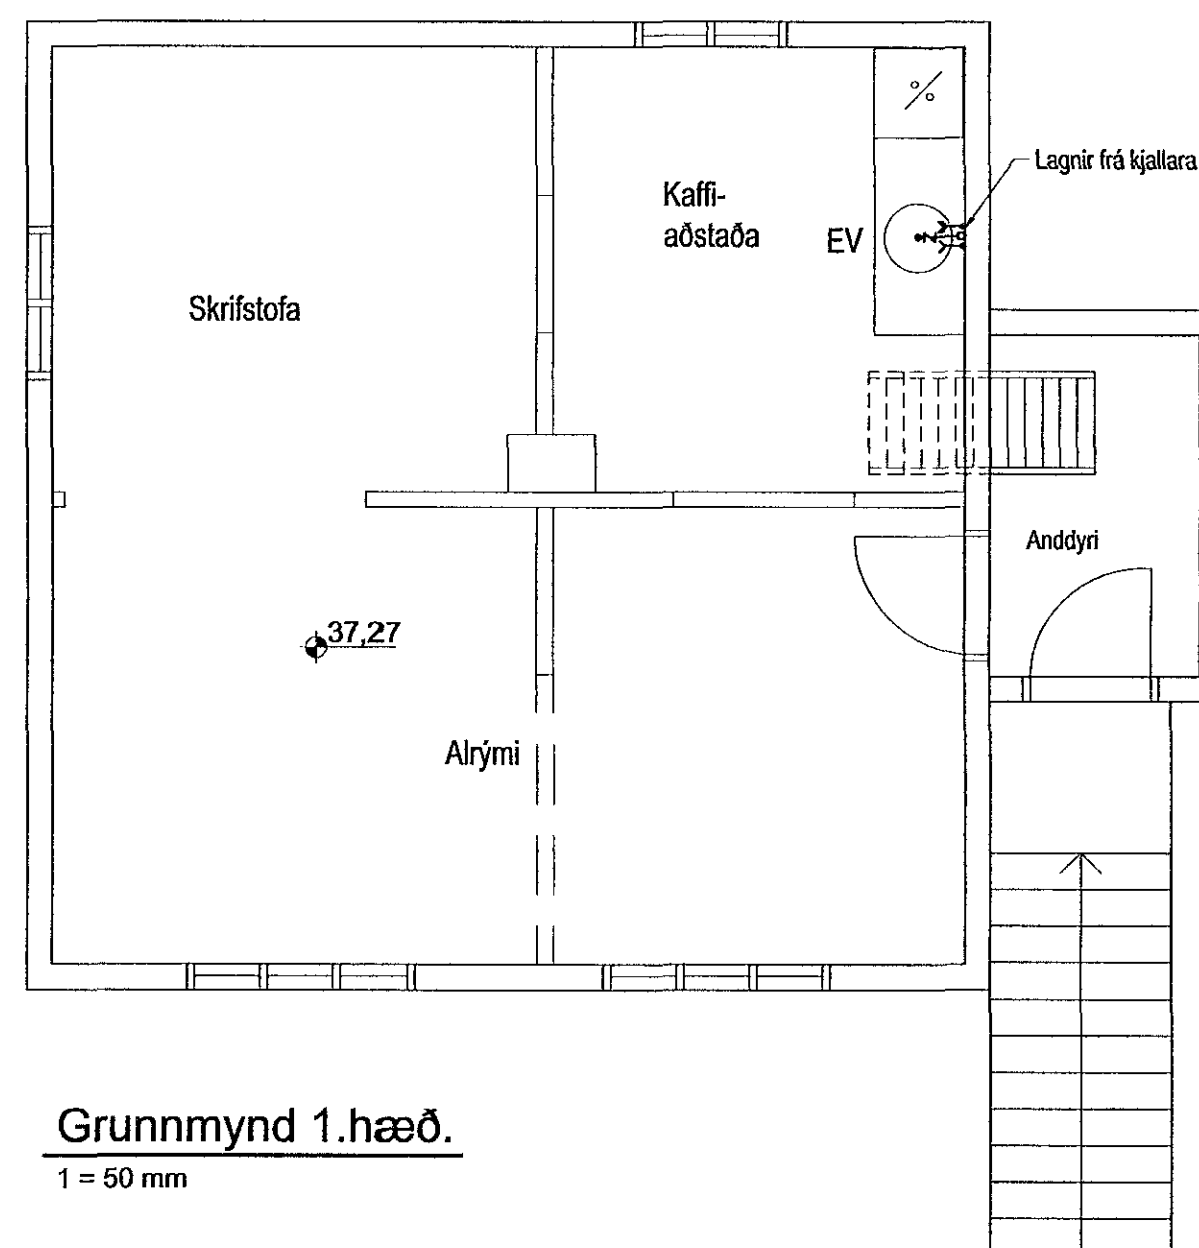

Grunnmynd 1.hæð.



1 = 50 mm

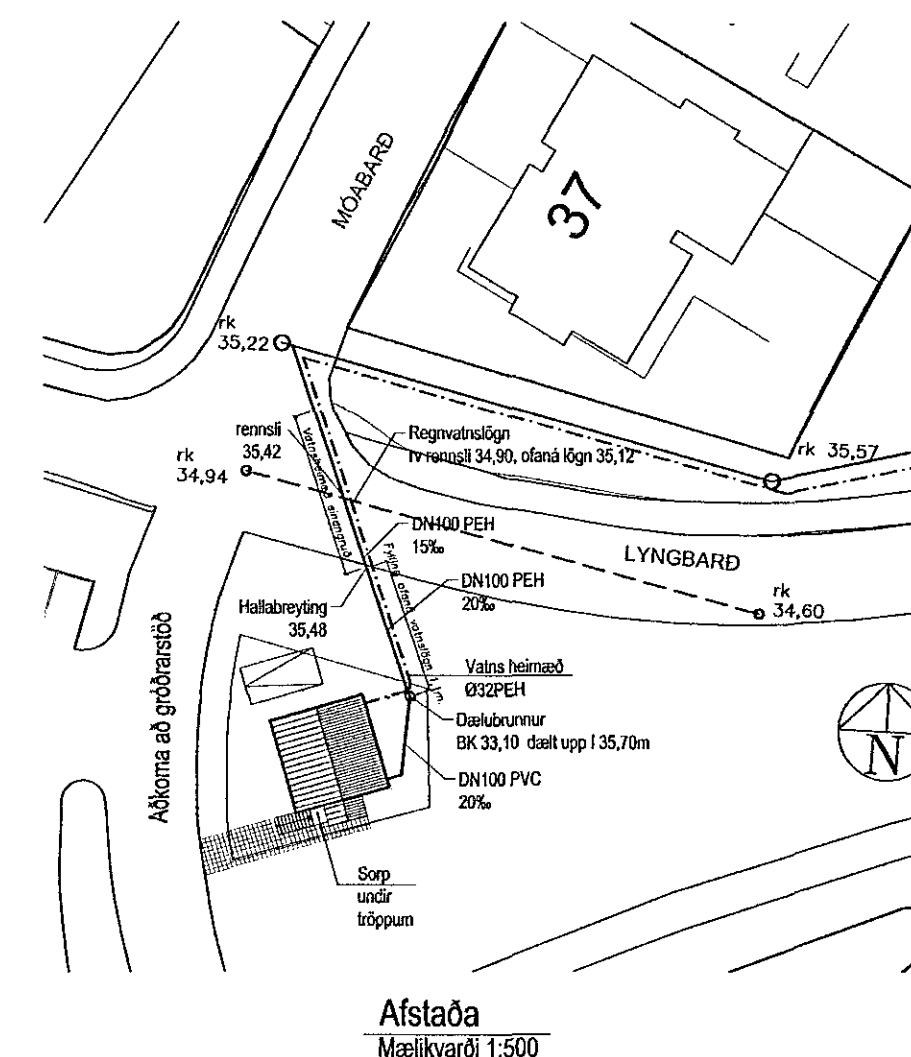

C	Frænnslí utanhúss	AS	24.09.11
B	Hæðarklí og 1.hæð breytt	AS	22.08.11
A	Kjallari hækkður og innra skipulagi breytt	AS	20.01.11
Stg.	Breytingar	Höfundur	Dagur

Verkeikning

Skýringar:  
Almennar skýringar sjá teikningu nr.300  
DN mál eru lágmarks innanmál lagna.

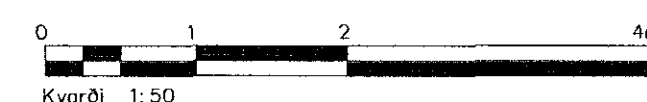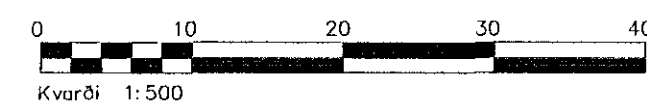

Lyngbarð 2, Hafnarfirði

Strendingur ehf. Verkeiðisjónusta Fjarlægata 13-15 - 220 Hafnarfirður Sími 565 5644, Fax 565 5641 strendingur@strendingur.is		Frænnslí og Vatnslögn Grunnmyndir og afstaða	
Höfundur 27.06.2011 Algtundur Sigvaldason kt. 240545-4119	Dagur 24.11.2009	Teiknóð / Húsnóð af JW/AS	
Samræmingstíðni	Málavörð 1:50, 1:500	Númer teikningar 301	Bláblað A2