



04 DEC 2009


Byggingatritruinn í Hafnarfirði,
F.h. Hrölfur S. Gunnlaússon

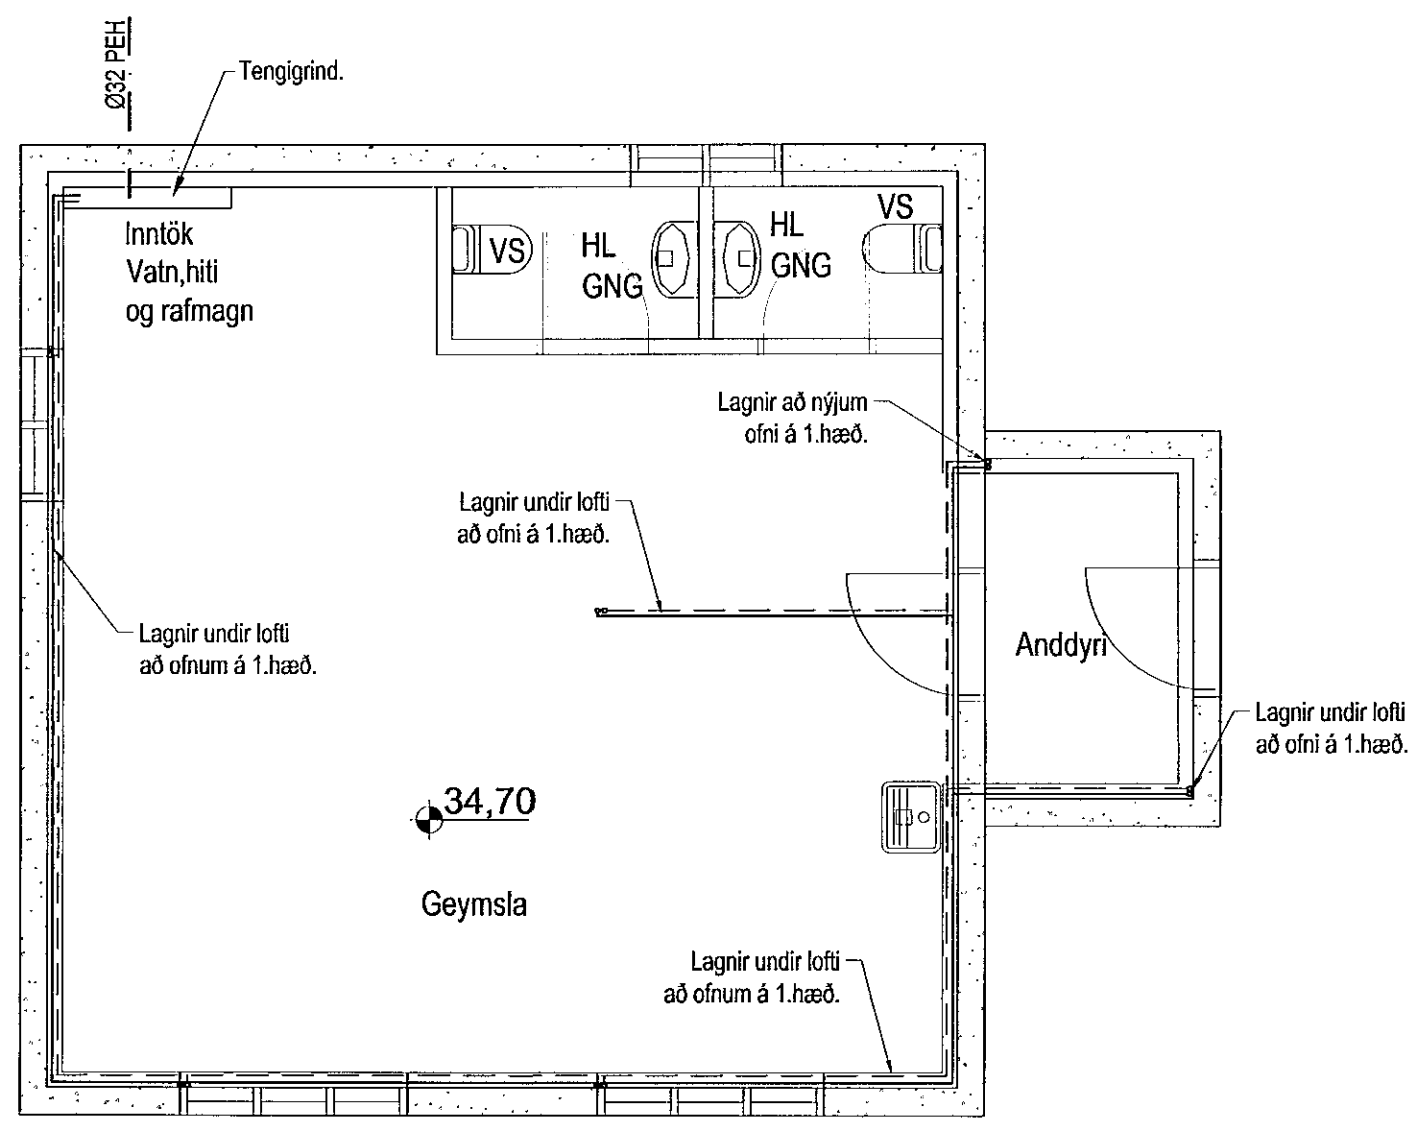


Grunnmynd fjallara ofnagöngu
1 : 50 mm

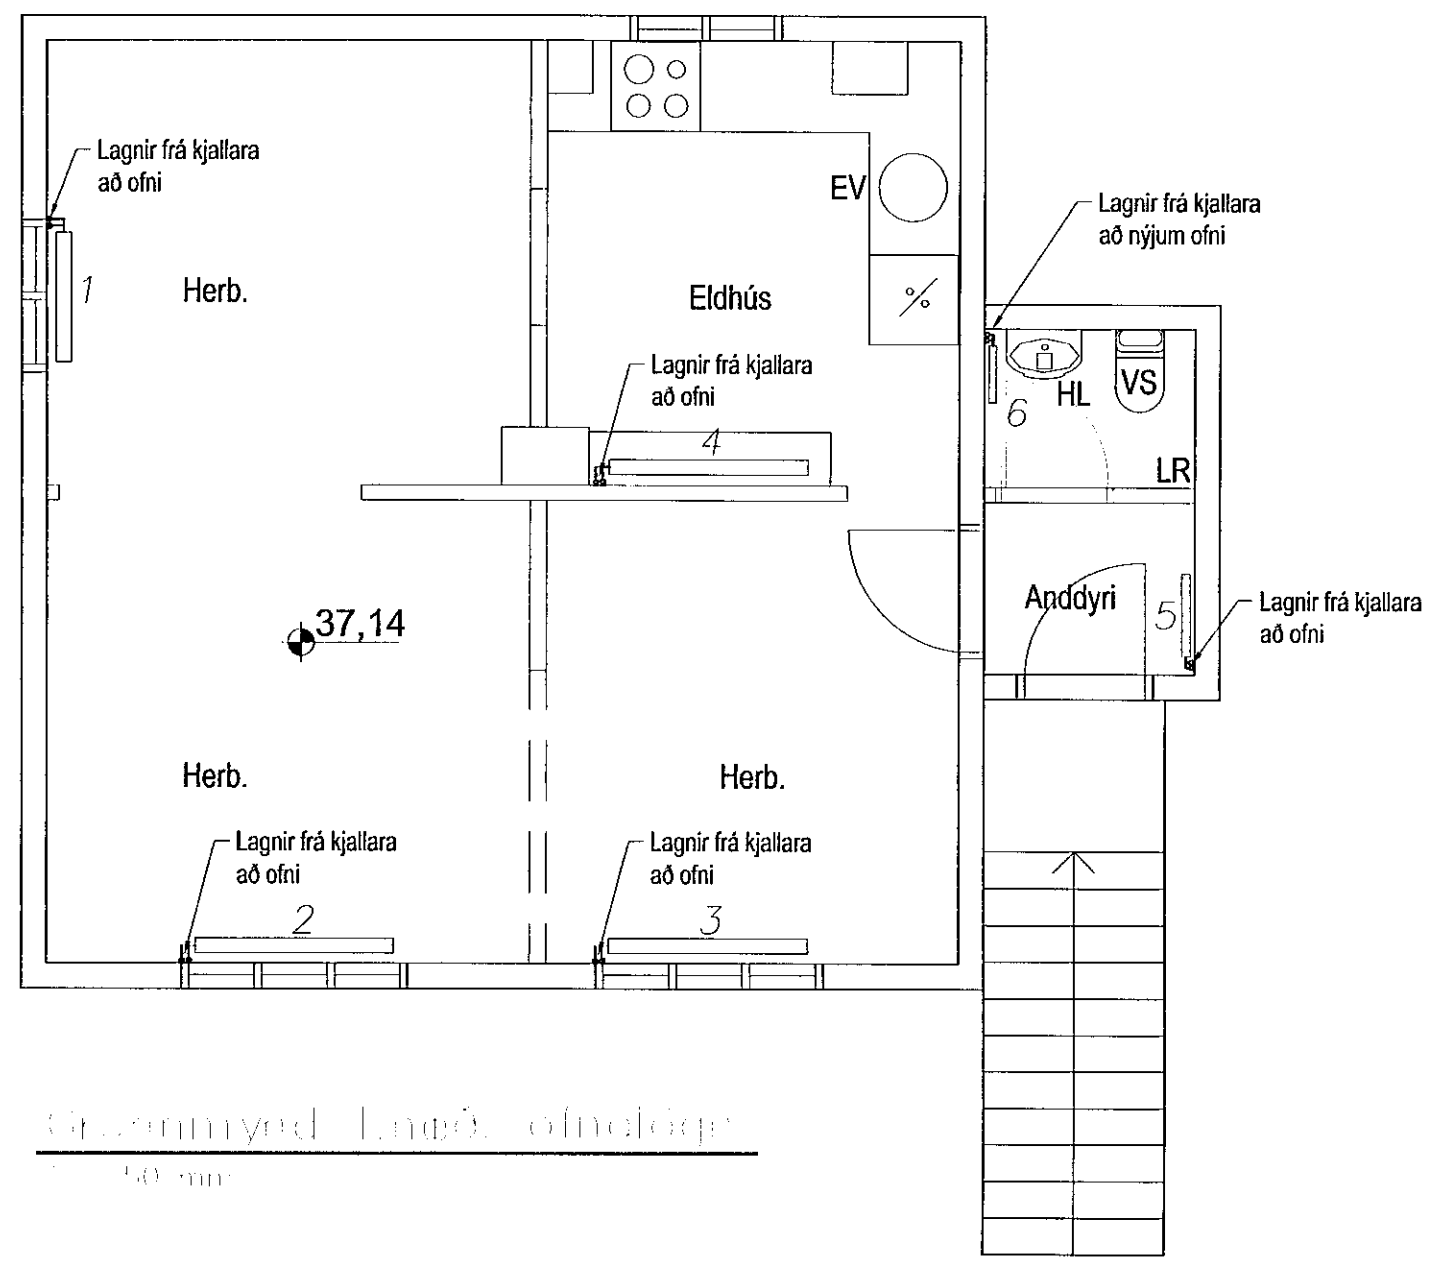



Grunnmynd Lagnir ofnagöngu
1 : 50 mm

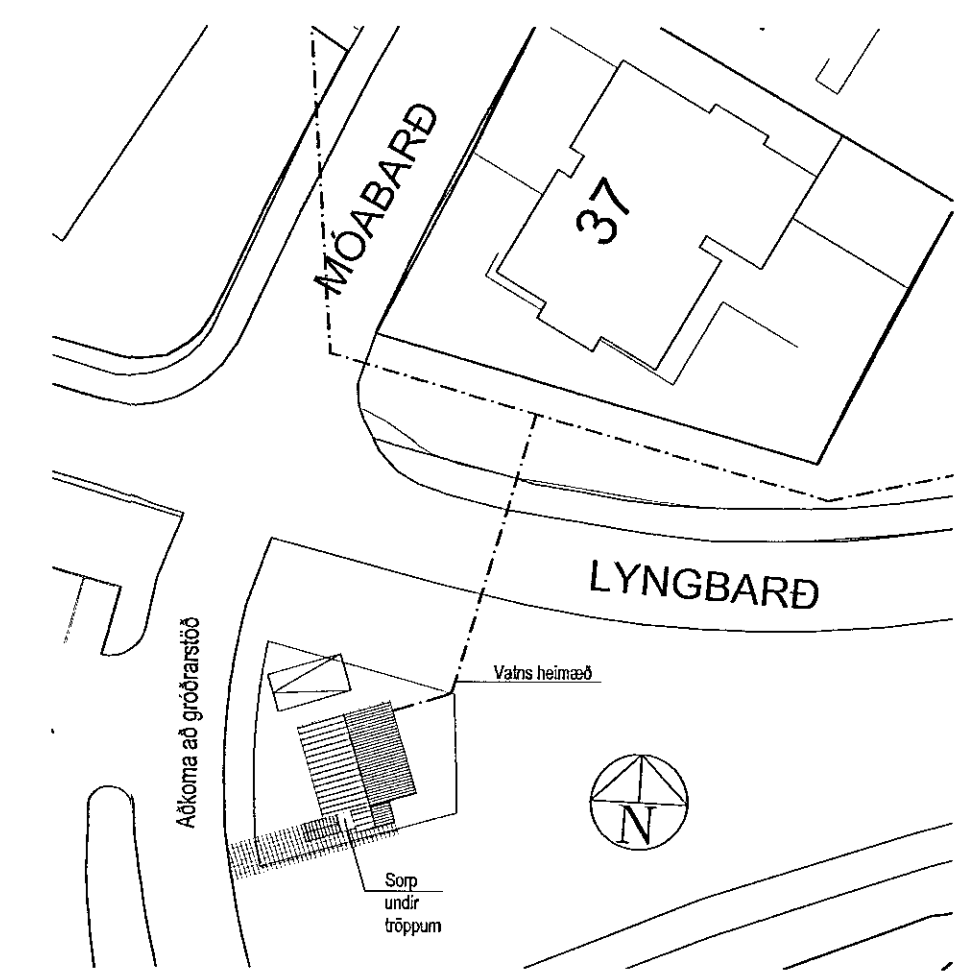

Afstaða
Mælikvarði 1:500

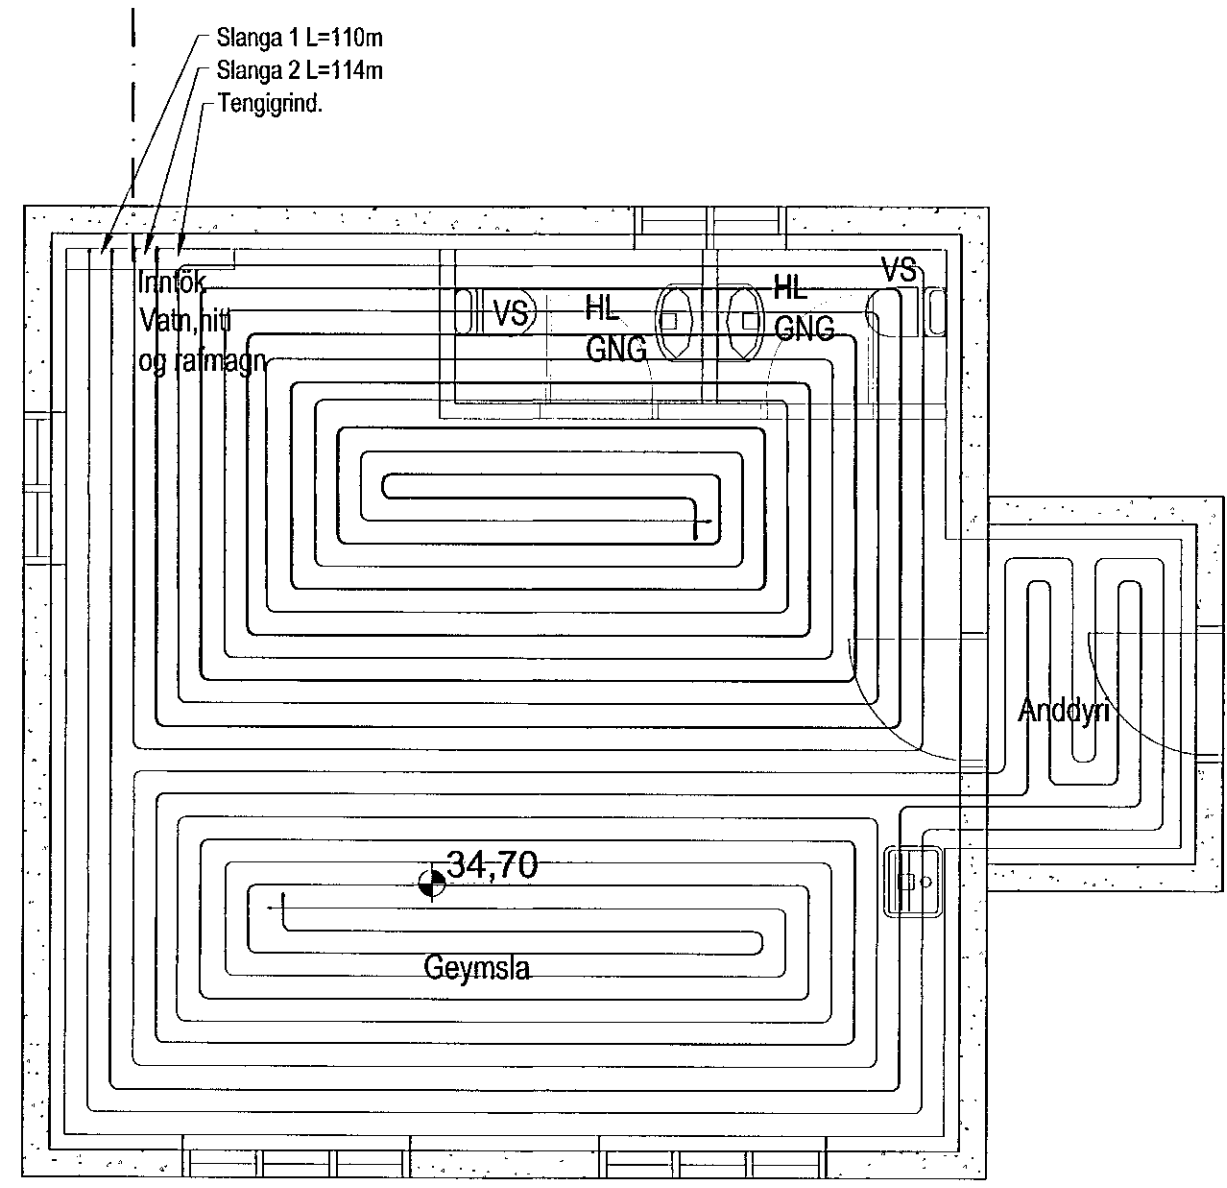

Grunnmynd fjallara gölfhiti
1 : 50 mm

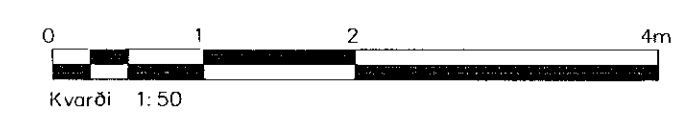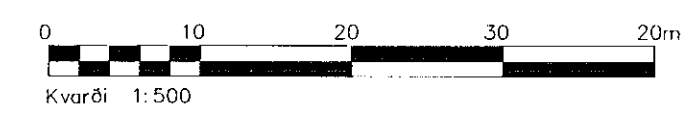

Gtg.	Nr.	Breytingar	Höfundur	Dagur
Aðalteikning				

Lyngbarð 2, Hafnarfirði

Strendingur ehf. Verkfræðipjónusta Fjarbergata 13-15 - 220 Hafnarfirður Sími 565 5649, Fax 565 5641 Hönnuður: 24.11.09 Aðstoðandi hönnuðs: Sigríður Sigríðsdóttir Sími 240519-4119 Sími 565 5641	Hitalögn - gölfhiti og ofnar Grunnmyndir og afstaða	
	Daga: 24.11.2009 Mælikvarði: 1:50, 1:500 Mism. teikningar: 302	Teknað / Hönnuð af: JW/AS