



Samþykkt bann

04 DEC 2009


Byggingatulltrúinn í Hafnarfirði
F.h. Hrölfur S. Gunnlaugsson

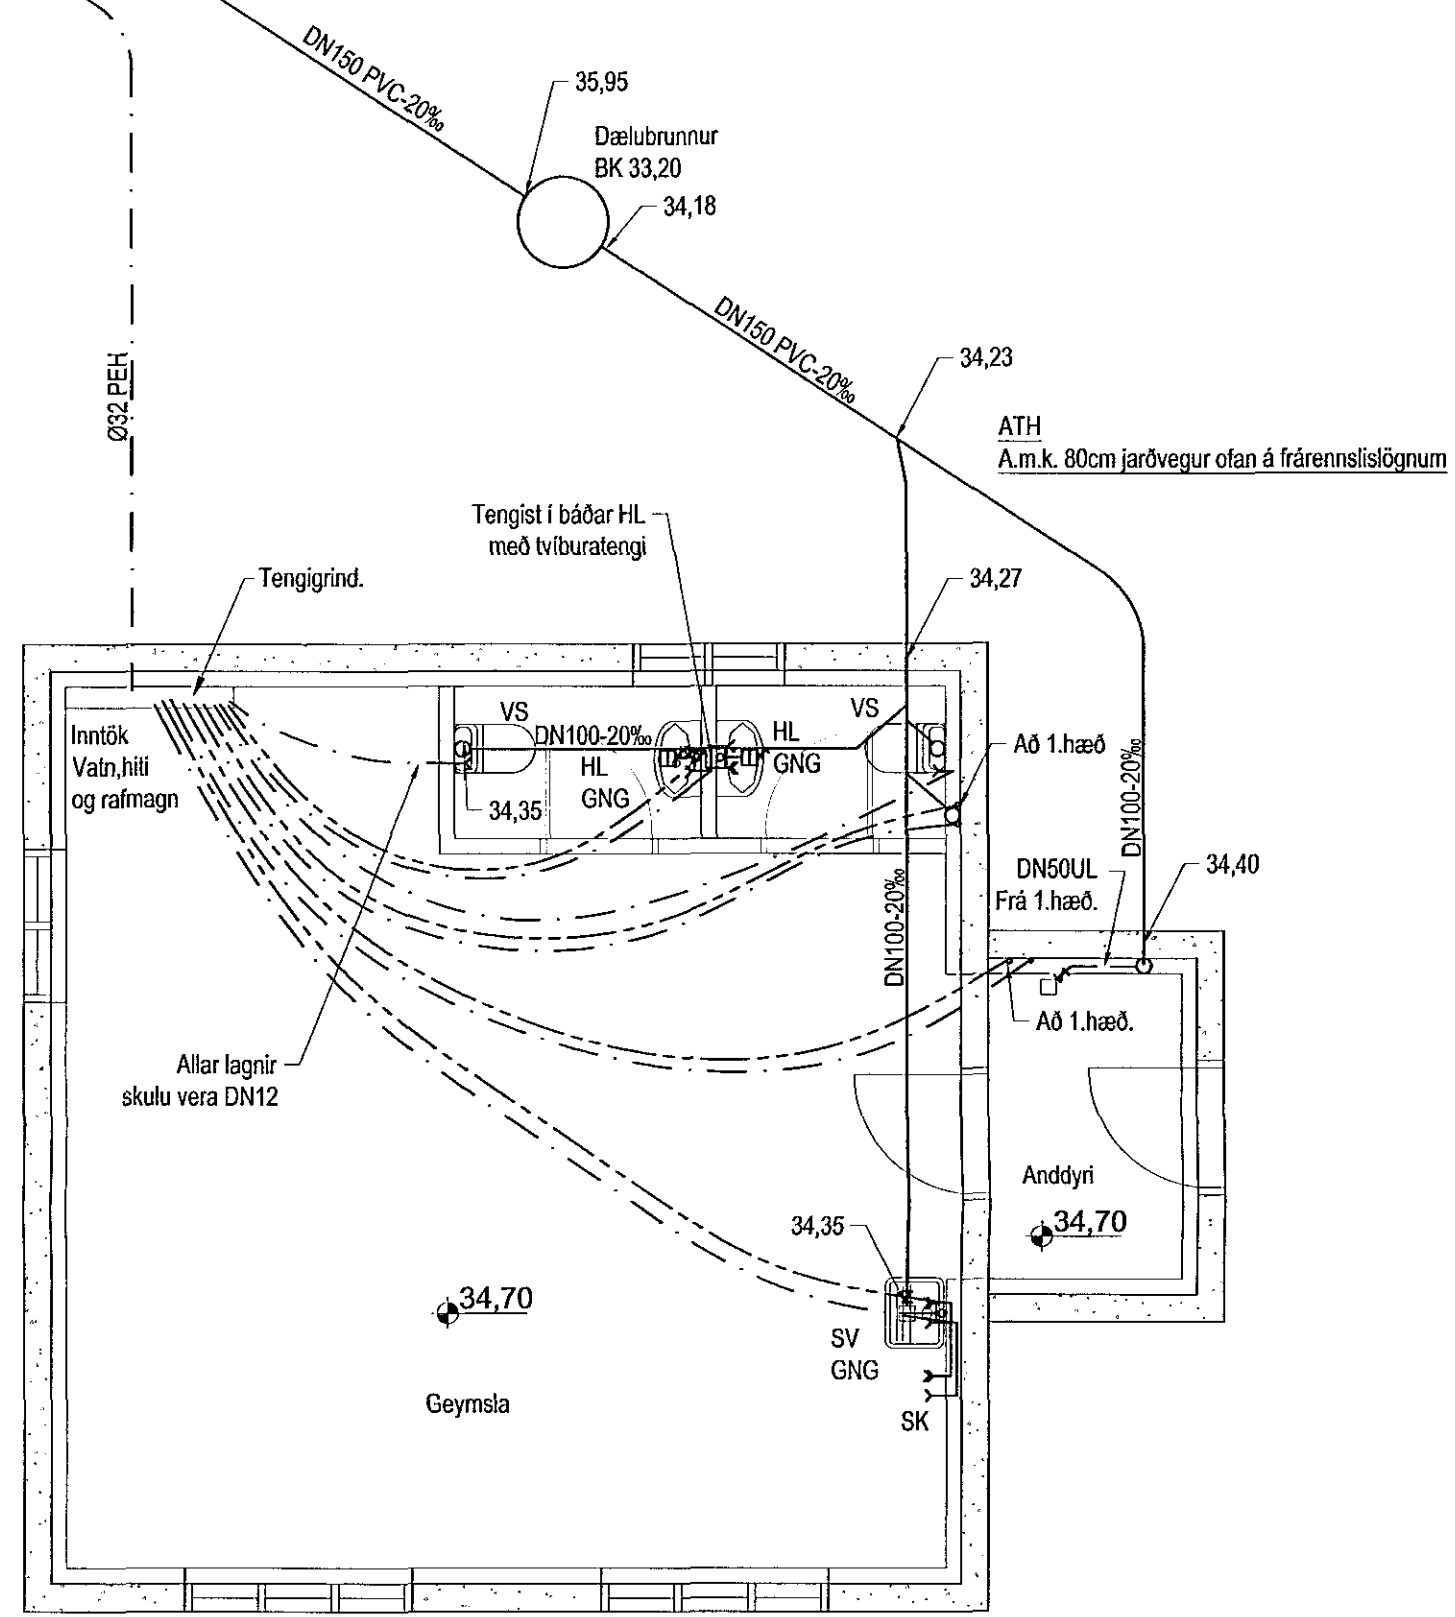


Grundmynd kjallara.
1 = 50 mm

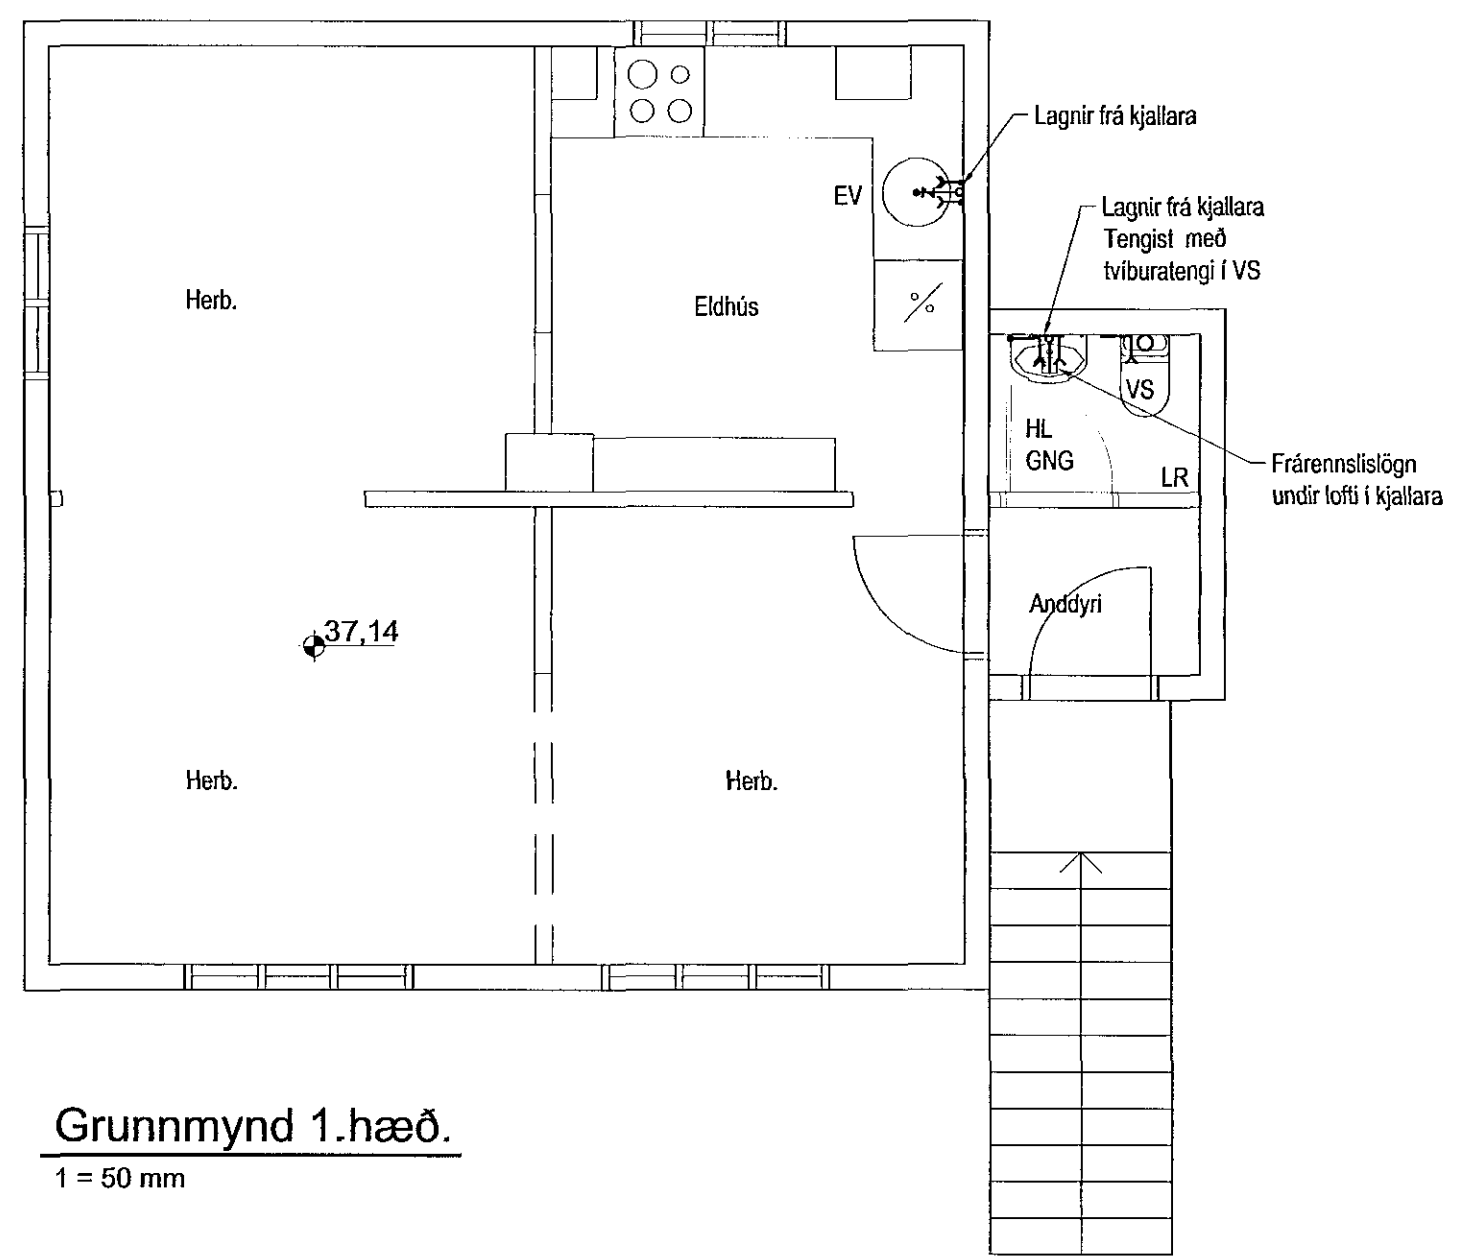

Grundmynd 1.hæð.
1 = 50 mm

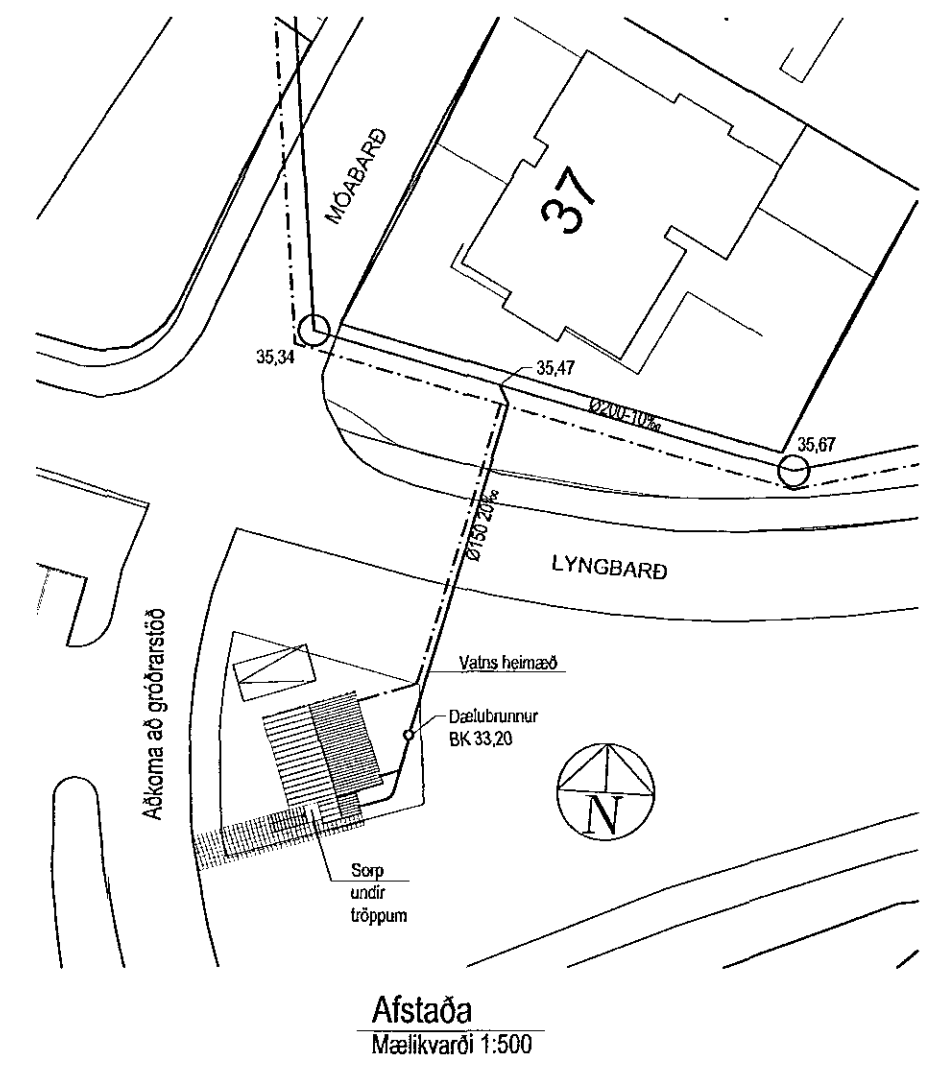

Skýringar:
Almennar skýringar sjá teikningu nr.300
DN mál eru lágmarks innanmál lagna.

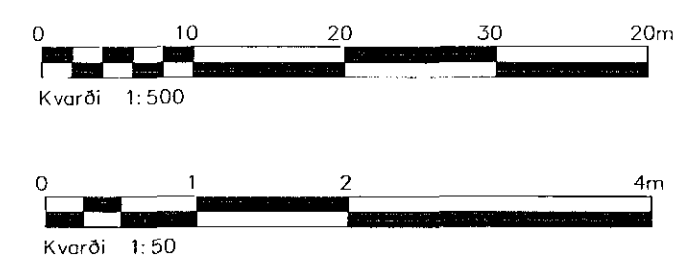

Ótg.	Nr.	Breytingar	Höfundur	Dagur

Lyngbarð 2, Hafnarfirði

Strendingur ehf. Verkfræðipjónustufélag Fjarðargata 13-15 - 220 Hafnarfirður Sími 565 5640, Fax 565 5641	Frárennslí og Vatnslögn Grundmyndir og afstaða	
Höfundur 24.11.2009 Asirfinnur Sigvaldason	Dagur 24.11.2009	Teknað / Mætt af JW/AS
Skráningarnúmer	Málavörð 1: 50, 1: 500	Númer teikningar 301