



Grunnmynd kjallara ofnalögn.

1 = 50 mm

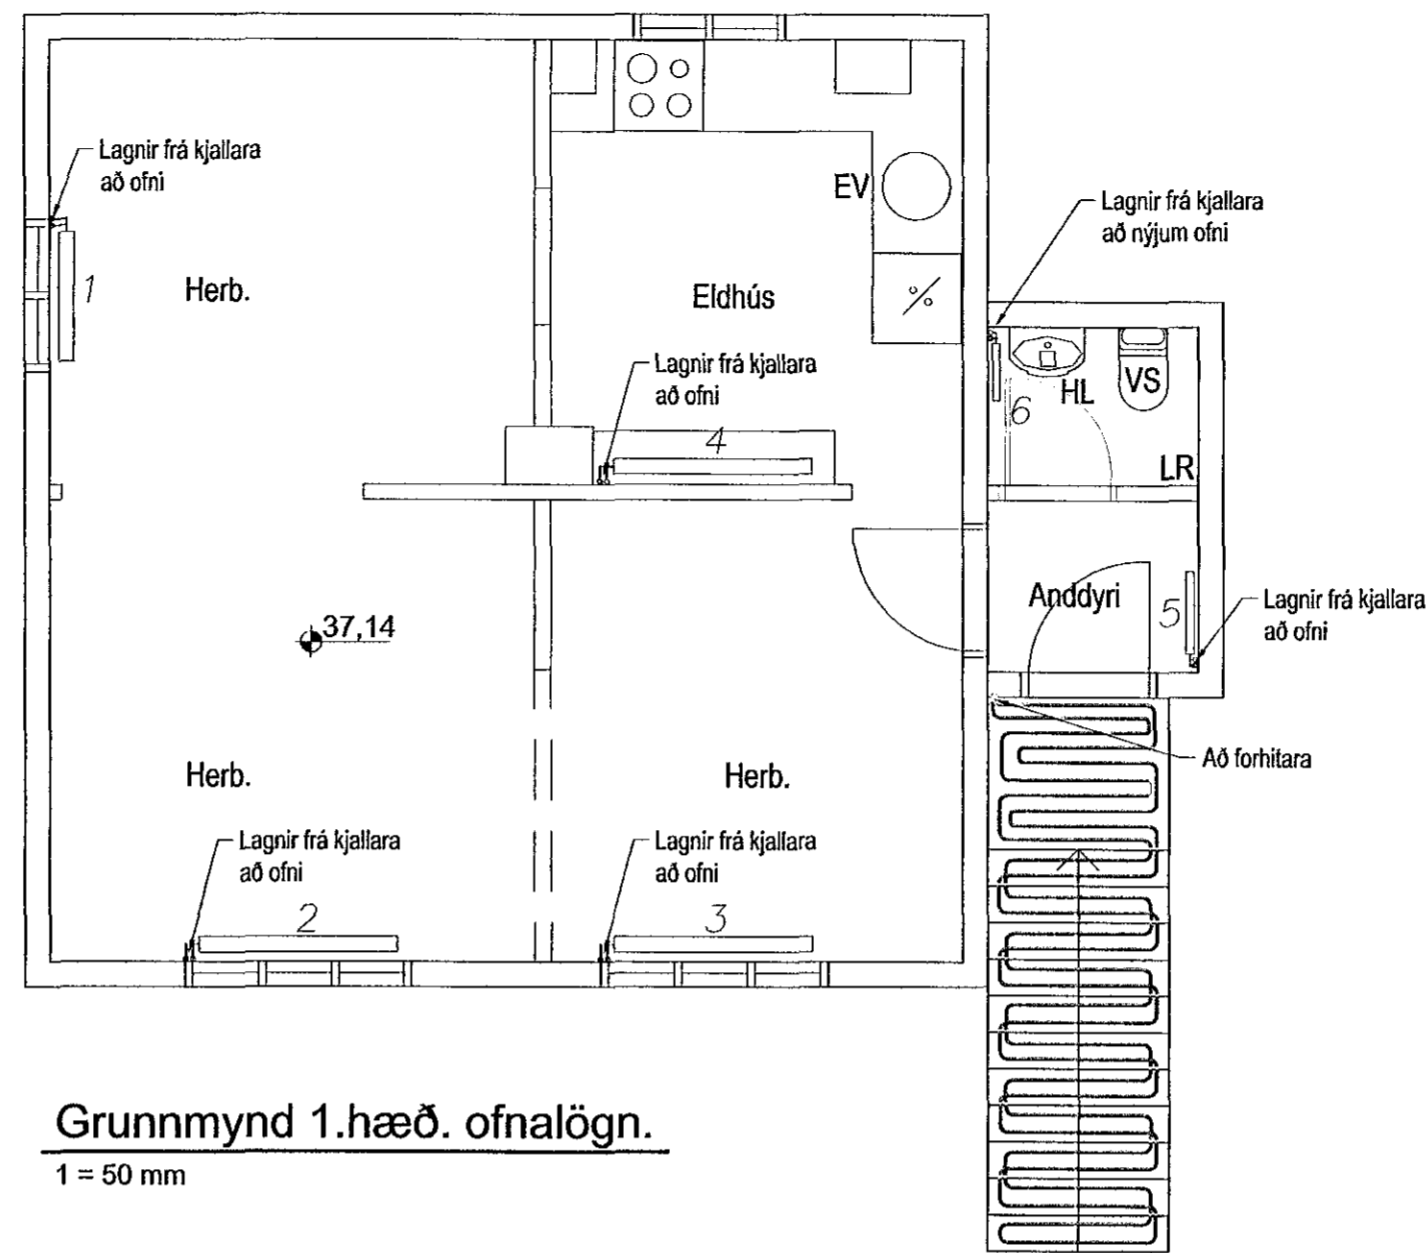

Grunnmynd 1.hæð. ofnalögn.


1 = 50 mm

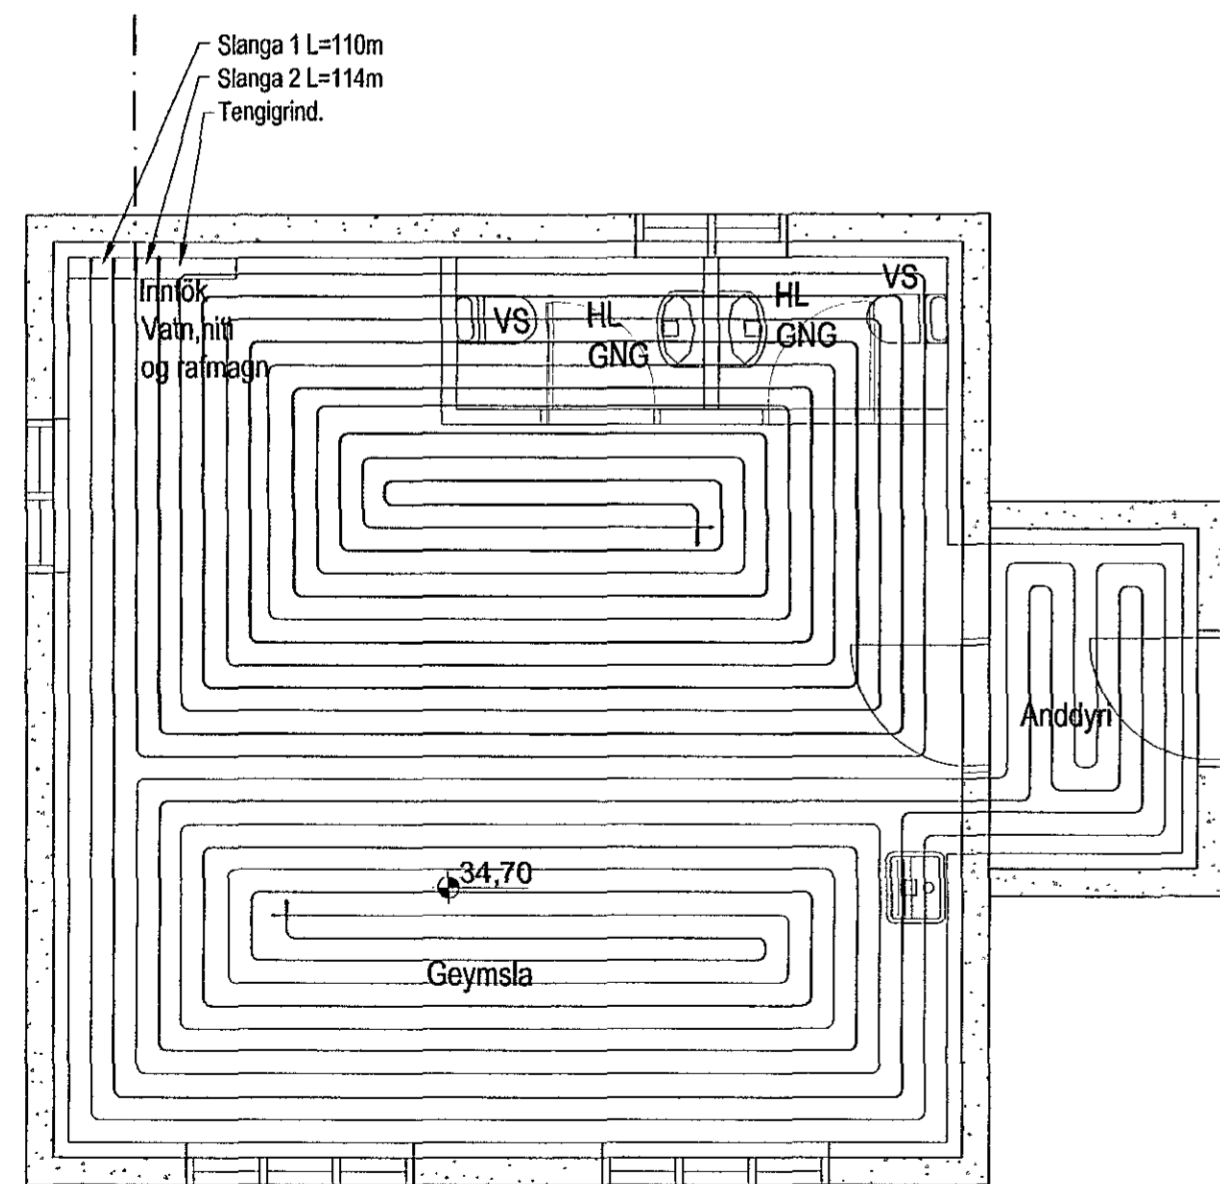

Grunnmynd kjallara gólfhiti.

1 = 50 mm

Samþykkt þann  
02 JUL 2010  
Byggingdvaldinn í Hafnarfirði  
F.h. Sigurður Steinar Jónsson

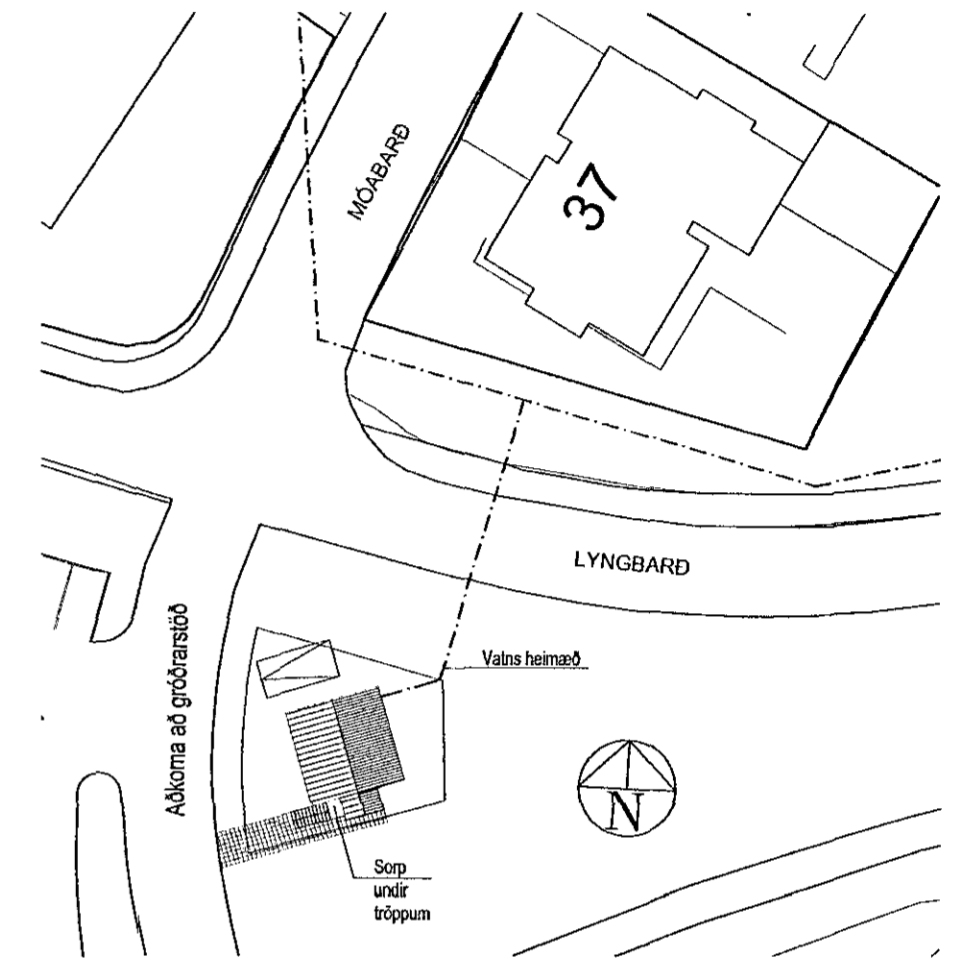

Afstaða  
Mælikvarði 1:500



A	Snjóbræðslu í tröppum bætt við	AS	01.07.10
Útg. Nr.	Breytingar	Hönnuður	Dagur

Aðalteikning

Lyngbarð 2, Hafnarfirði

<b>Strendingur ehf.</b> Verkfræðingafélag Fjarbergata 13-15 - 220 Hafnarfirður Sími 565 5648, Fax 565 5641 www.strendingur.is	Hitalögn - gólfhiti og ofnar Grunnmyndir og afstaða	
	Dagur 24.11.2009	Teknið / Hönnuð af JW/AS
Málkvarði 1:50, 1:500	Númer teikningar 302	Öngsta