




Samþykkt þann
02 JUL 2010
 Byggingafulltrúinn í Hafnarfirði
 F.h. Sigurður Steinar Jónsson

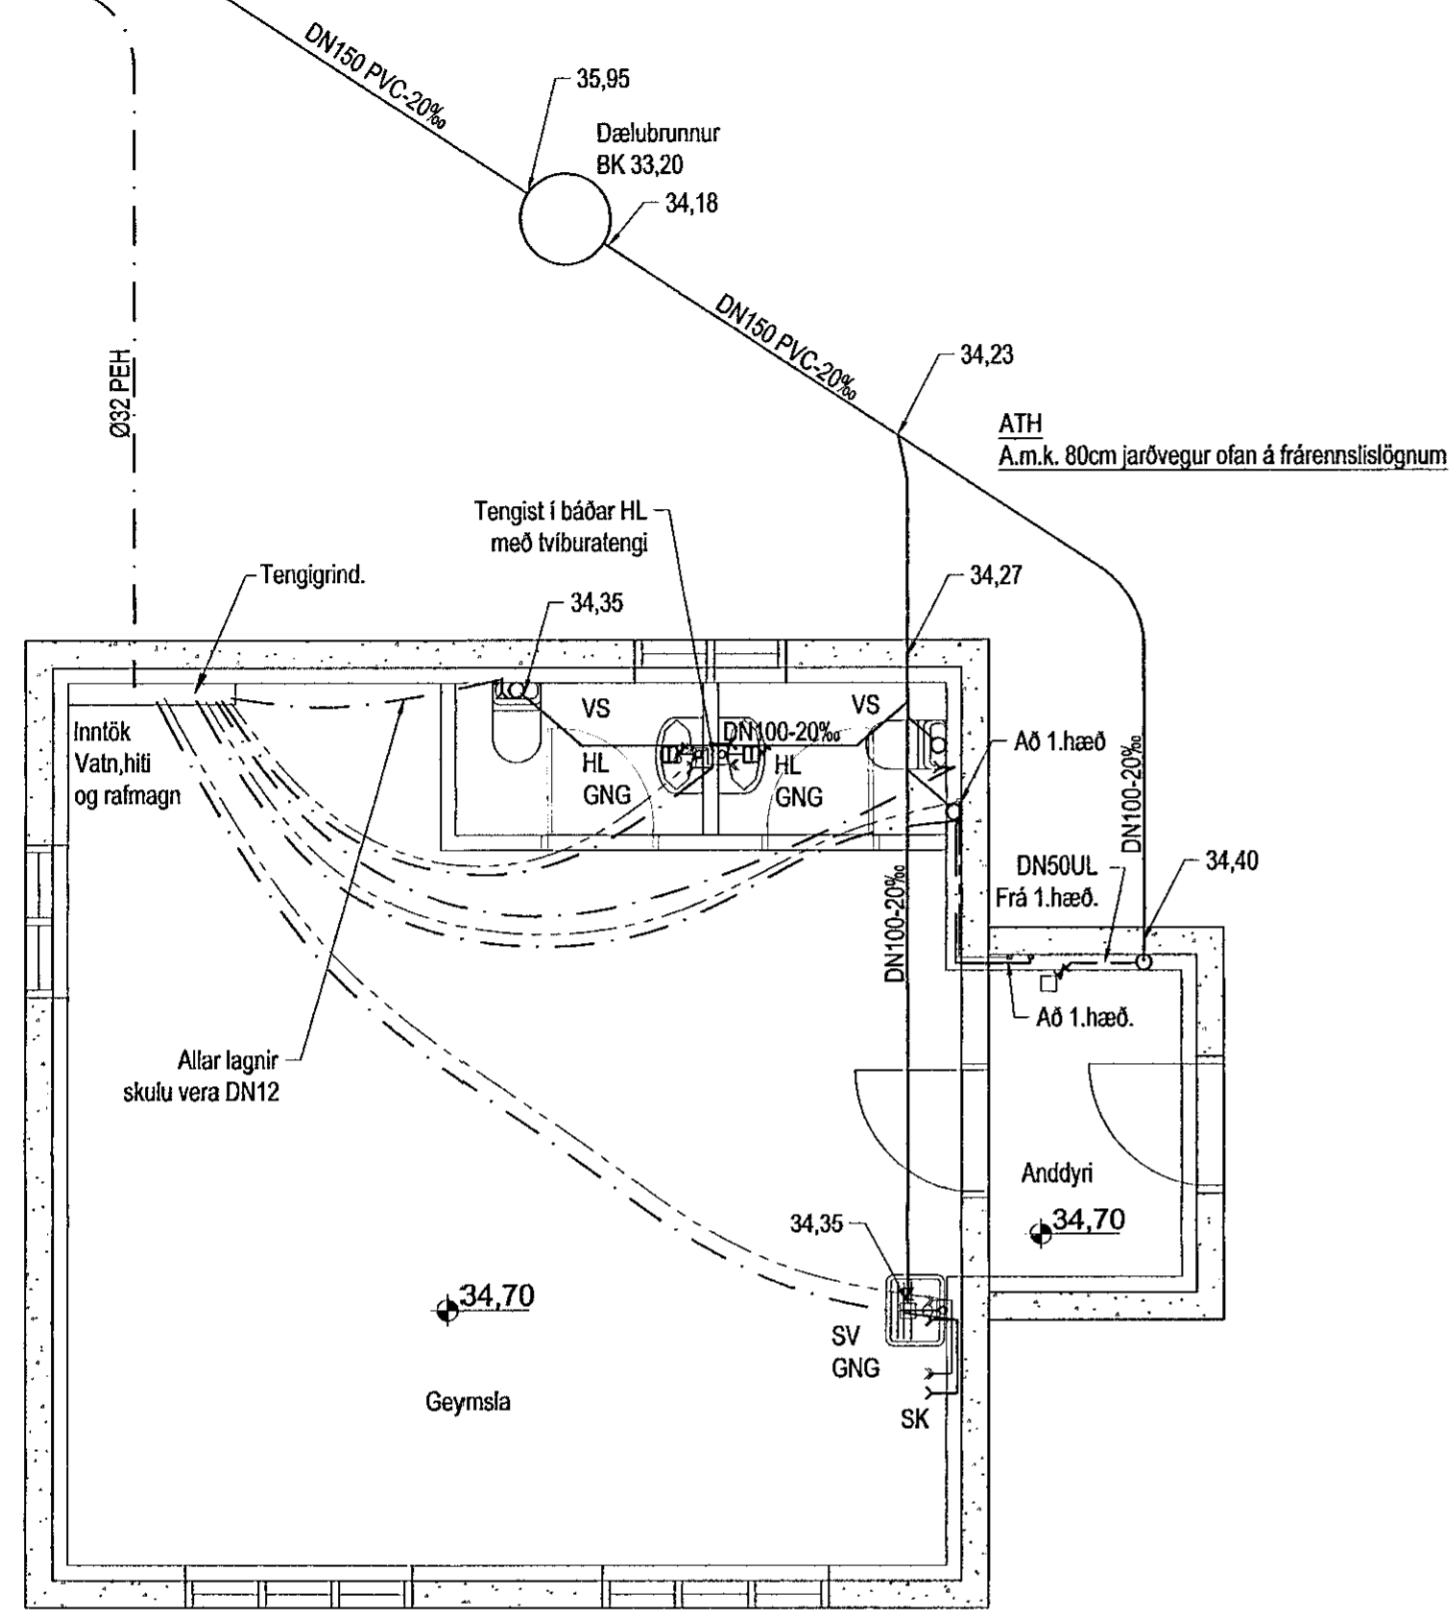

Grunnmynd kjallara.
 1 = 50 mm


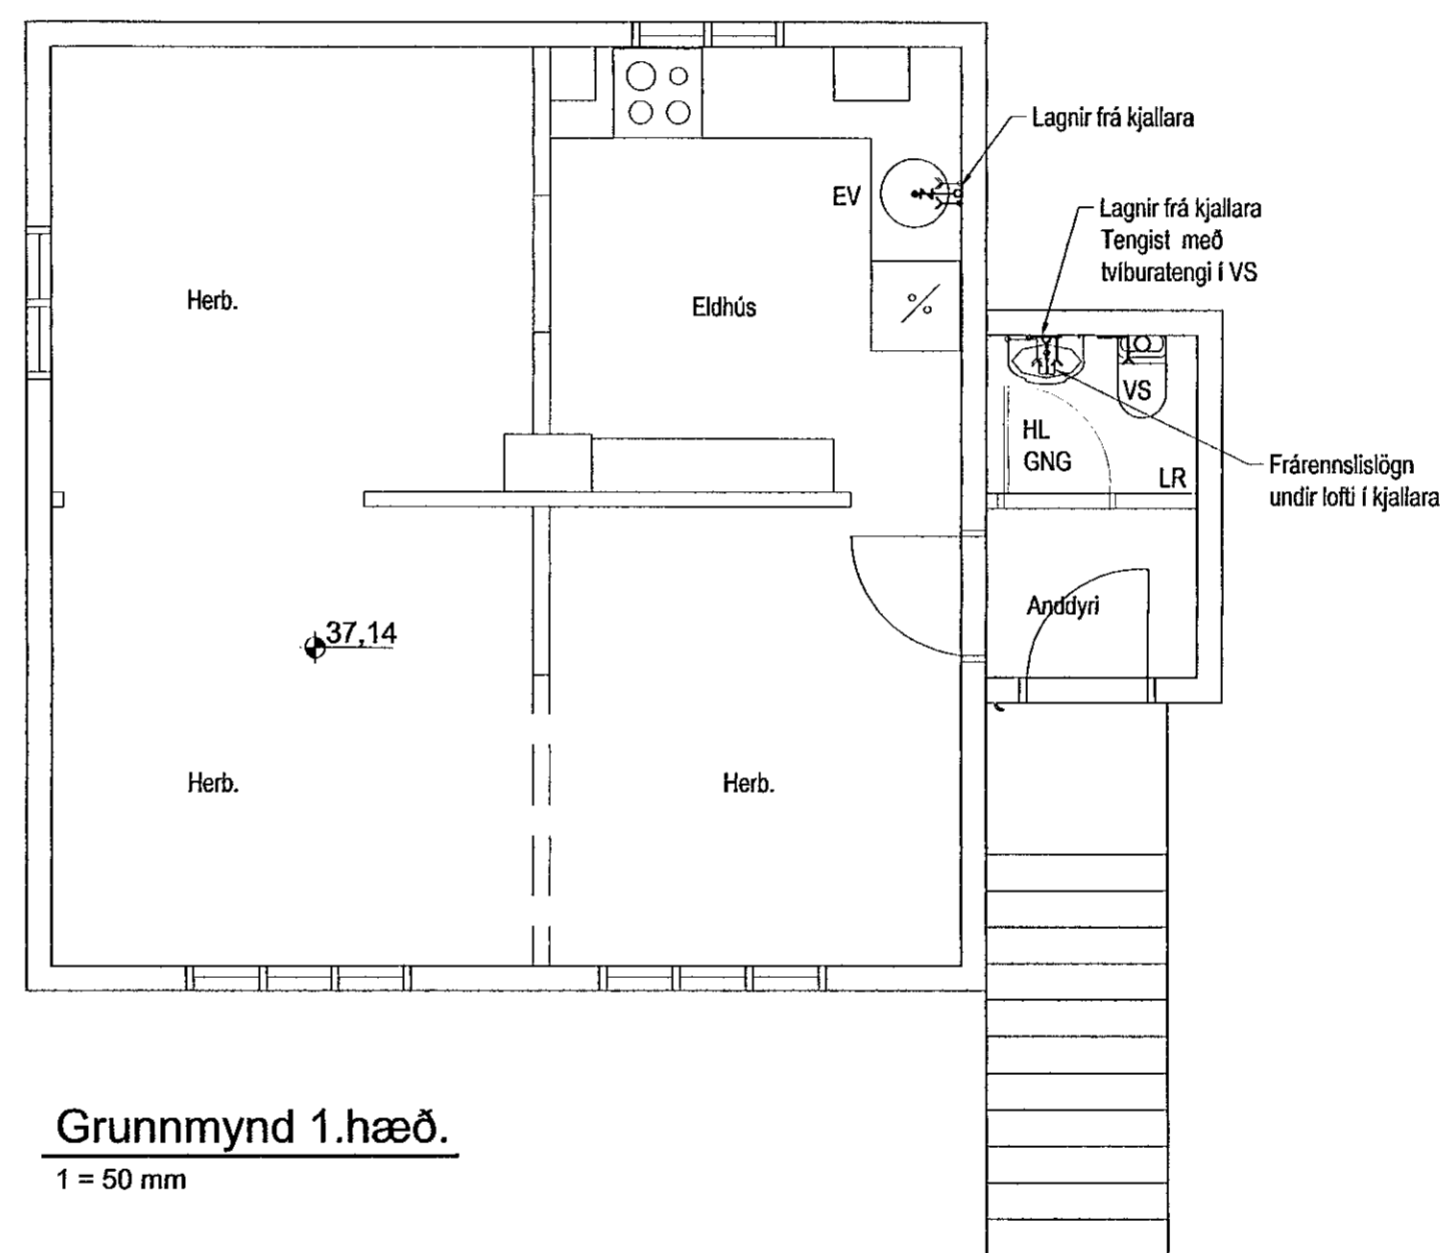


Grunnmynd 1.hæð.
 1 = 50 mm

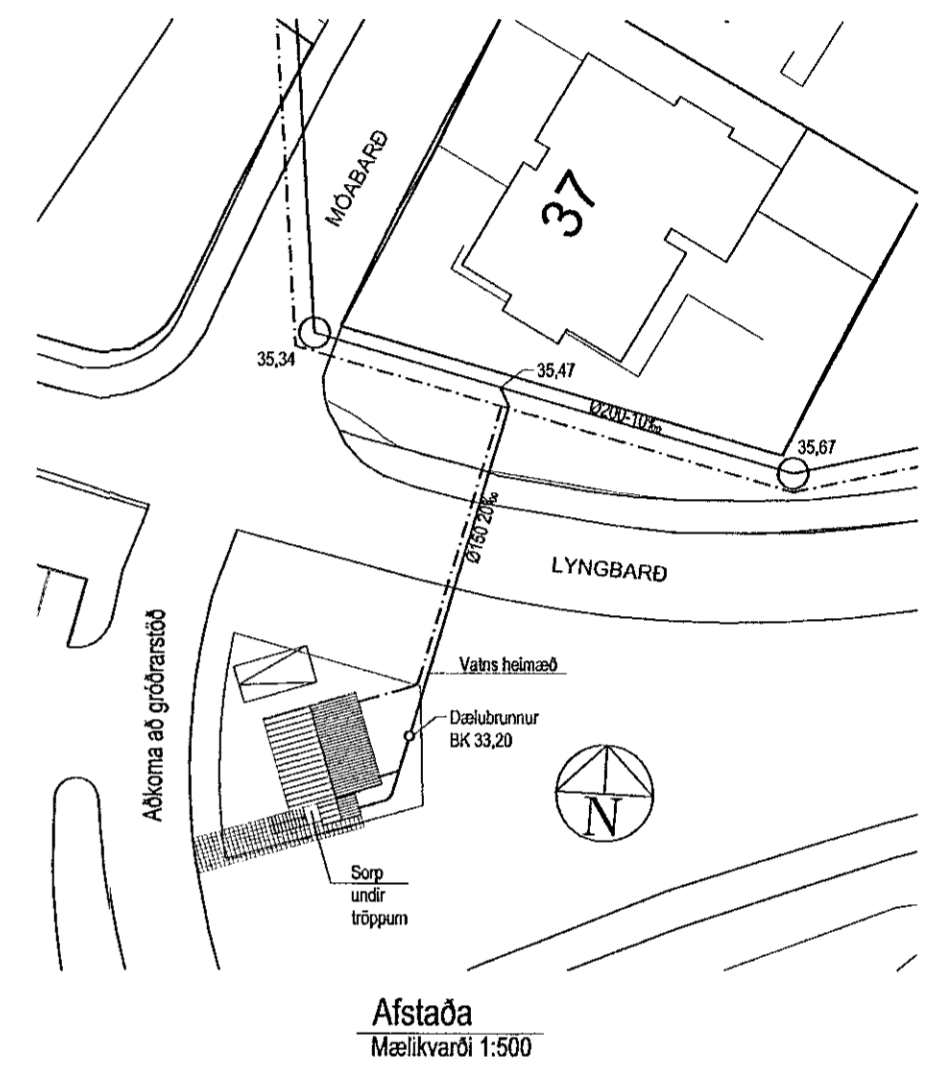

Afstaða
 Mælikvarði 1:500

Skýringar:
 Almennar skýringar sjá teikningu nr.300
 DN mál eru lágmarks innanmál lagna.

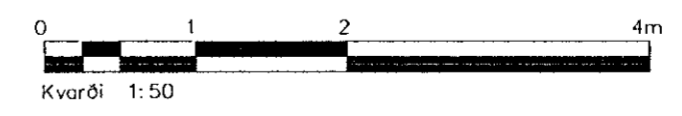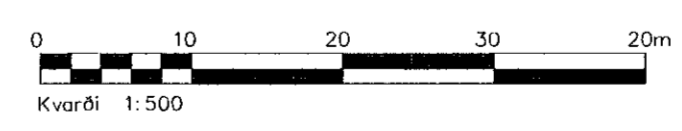

A	Lögnubreytill	ÁS	01.07.10
Útg.	Nr.	Breytingar	Höfundur Daga

Aðalteikning

Lyngbarð 2, Hafnarfirði

Strendingur ehf. Verkfræðipjónustufélag Fjarðargata 13-15 - 220 Hafnarfirður sími 565 5640, faxi 565 5641 Hótel 7, 2000 Ásminður Sigvaldason kt.240095-4119 orkuskipti.is	Frárennslis- og Vatnslögn Grunnmyndir og afstaða	
	Dags 24.11.2009	Teiknað / Hæðað af JW/AS
Somarskipulagsmáður Sigurður Steinar Jónsson	Mælikvarði 1:50, 1:500	Númer teikningar 301