




Samþykkt þann


25 AUG 2011

Bygginguáttakránn í Hafnarfirði  
F.h. Hrólfur S. Gunnlaugsson

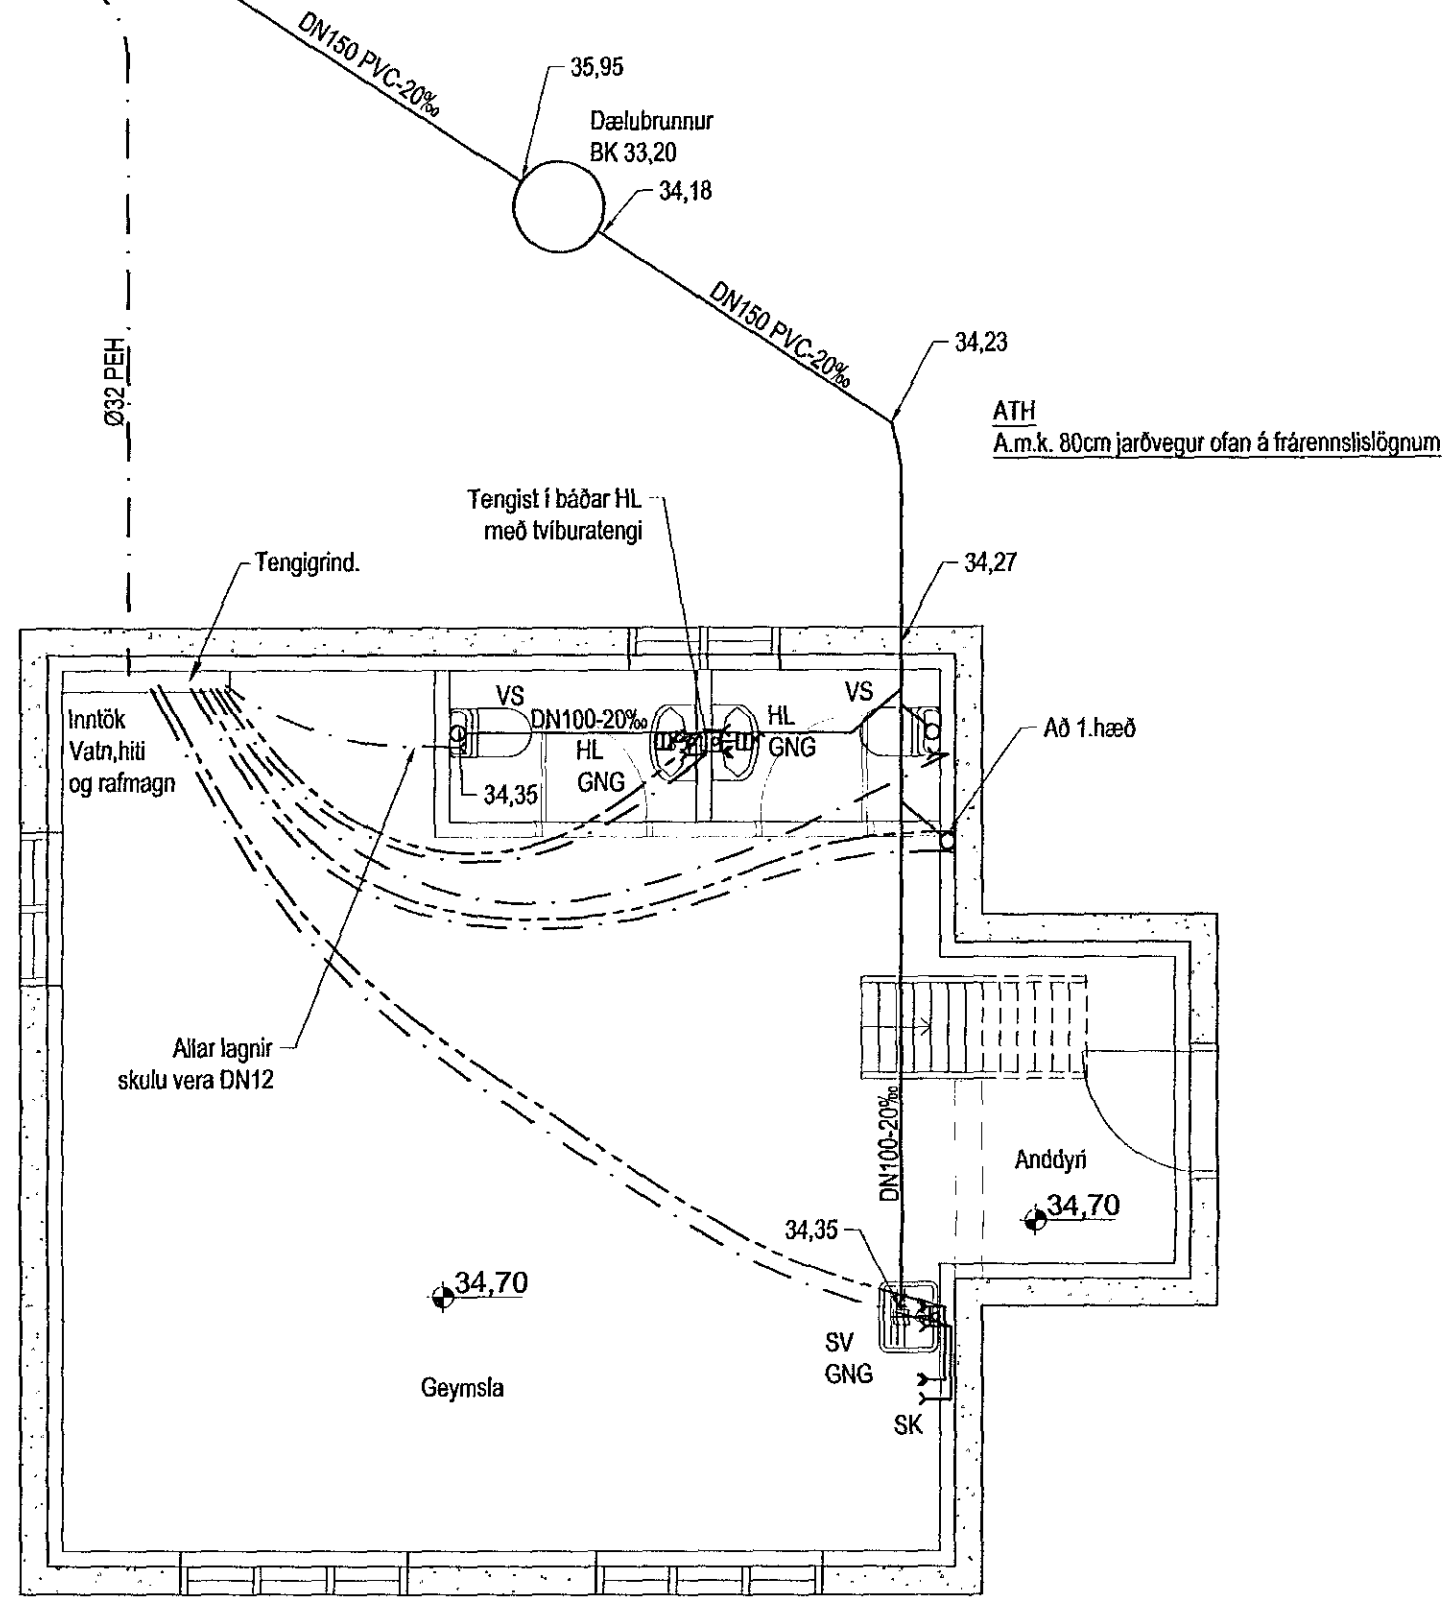


Grunnmynd kjallara.

1 = 50 mm

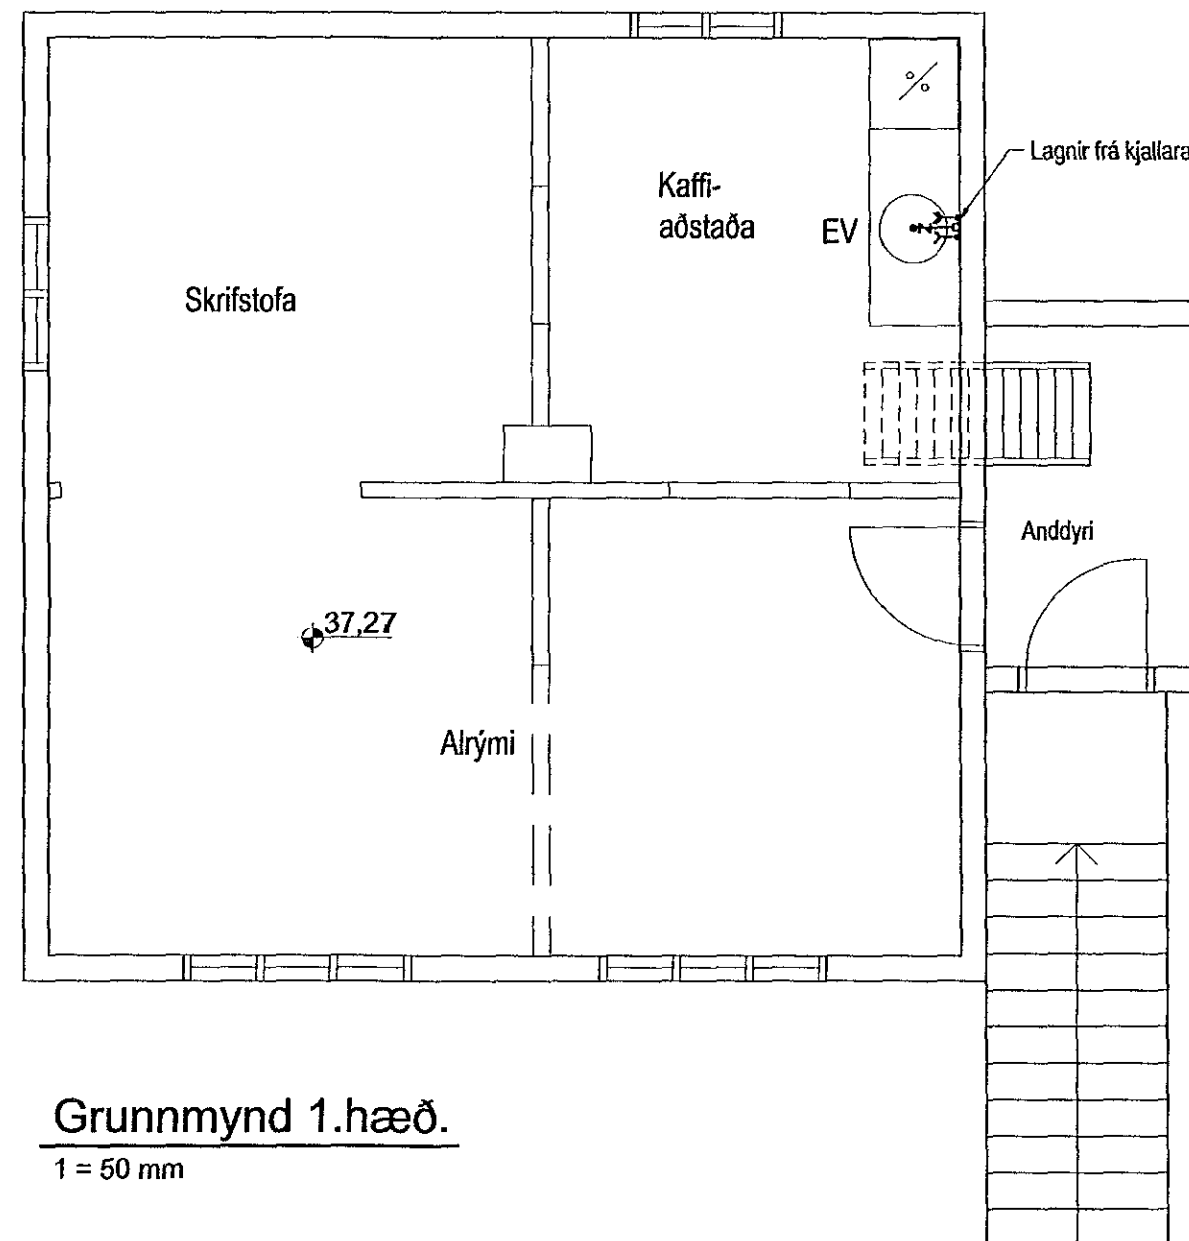

Grunnmynd 1.hæð.

1 = 50 mm

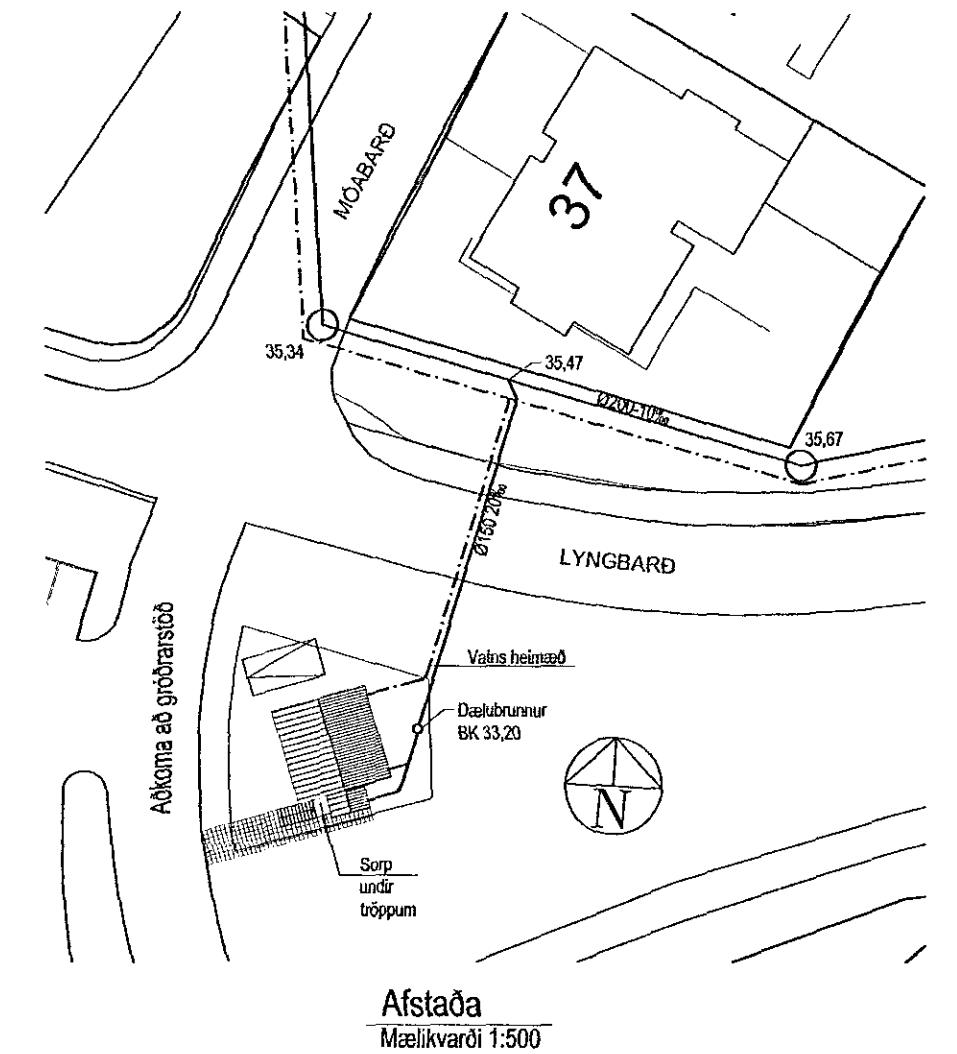

B	Hæðarkáli á 1.hæð breytt	ÁS	22.08.11
A	Kjallari hekkabur og innra skipulagi breytt	ÁS	20.01.11
Ót.p.	Breytingar	Hönnuðar	Dagur

Verkteikning

### Lyngbarð 2, Hafnarfirði

<b>Strendingur ehf.</b> Verkfræðijónusta Fjarbergata 15-15 • 220 Hafnarfirði Sími: 565 5648, Fax: 565 5641   strendingur@strendingur.is Hönnuðar: 22.08.2011 Ágripur Sigvaldason kt. 240945-4119 Stærð: 301	Frærennsli og Vatnslögn	
	Grunnmyndir og afstaða	
Dagur	24.11.2009	Félag / Mannafélag
Málavörð	1:50, 1:500	Númer teikningar
	301	Bláskrá
		A2

#### Skýringar:

Almennar skýringar sjá teikningu nr.300  
DN mál eru lágmarks innanmál lagna.

