

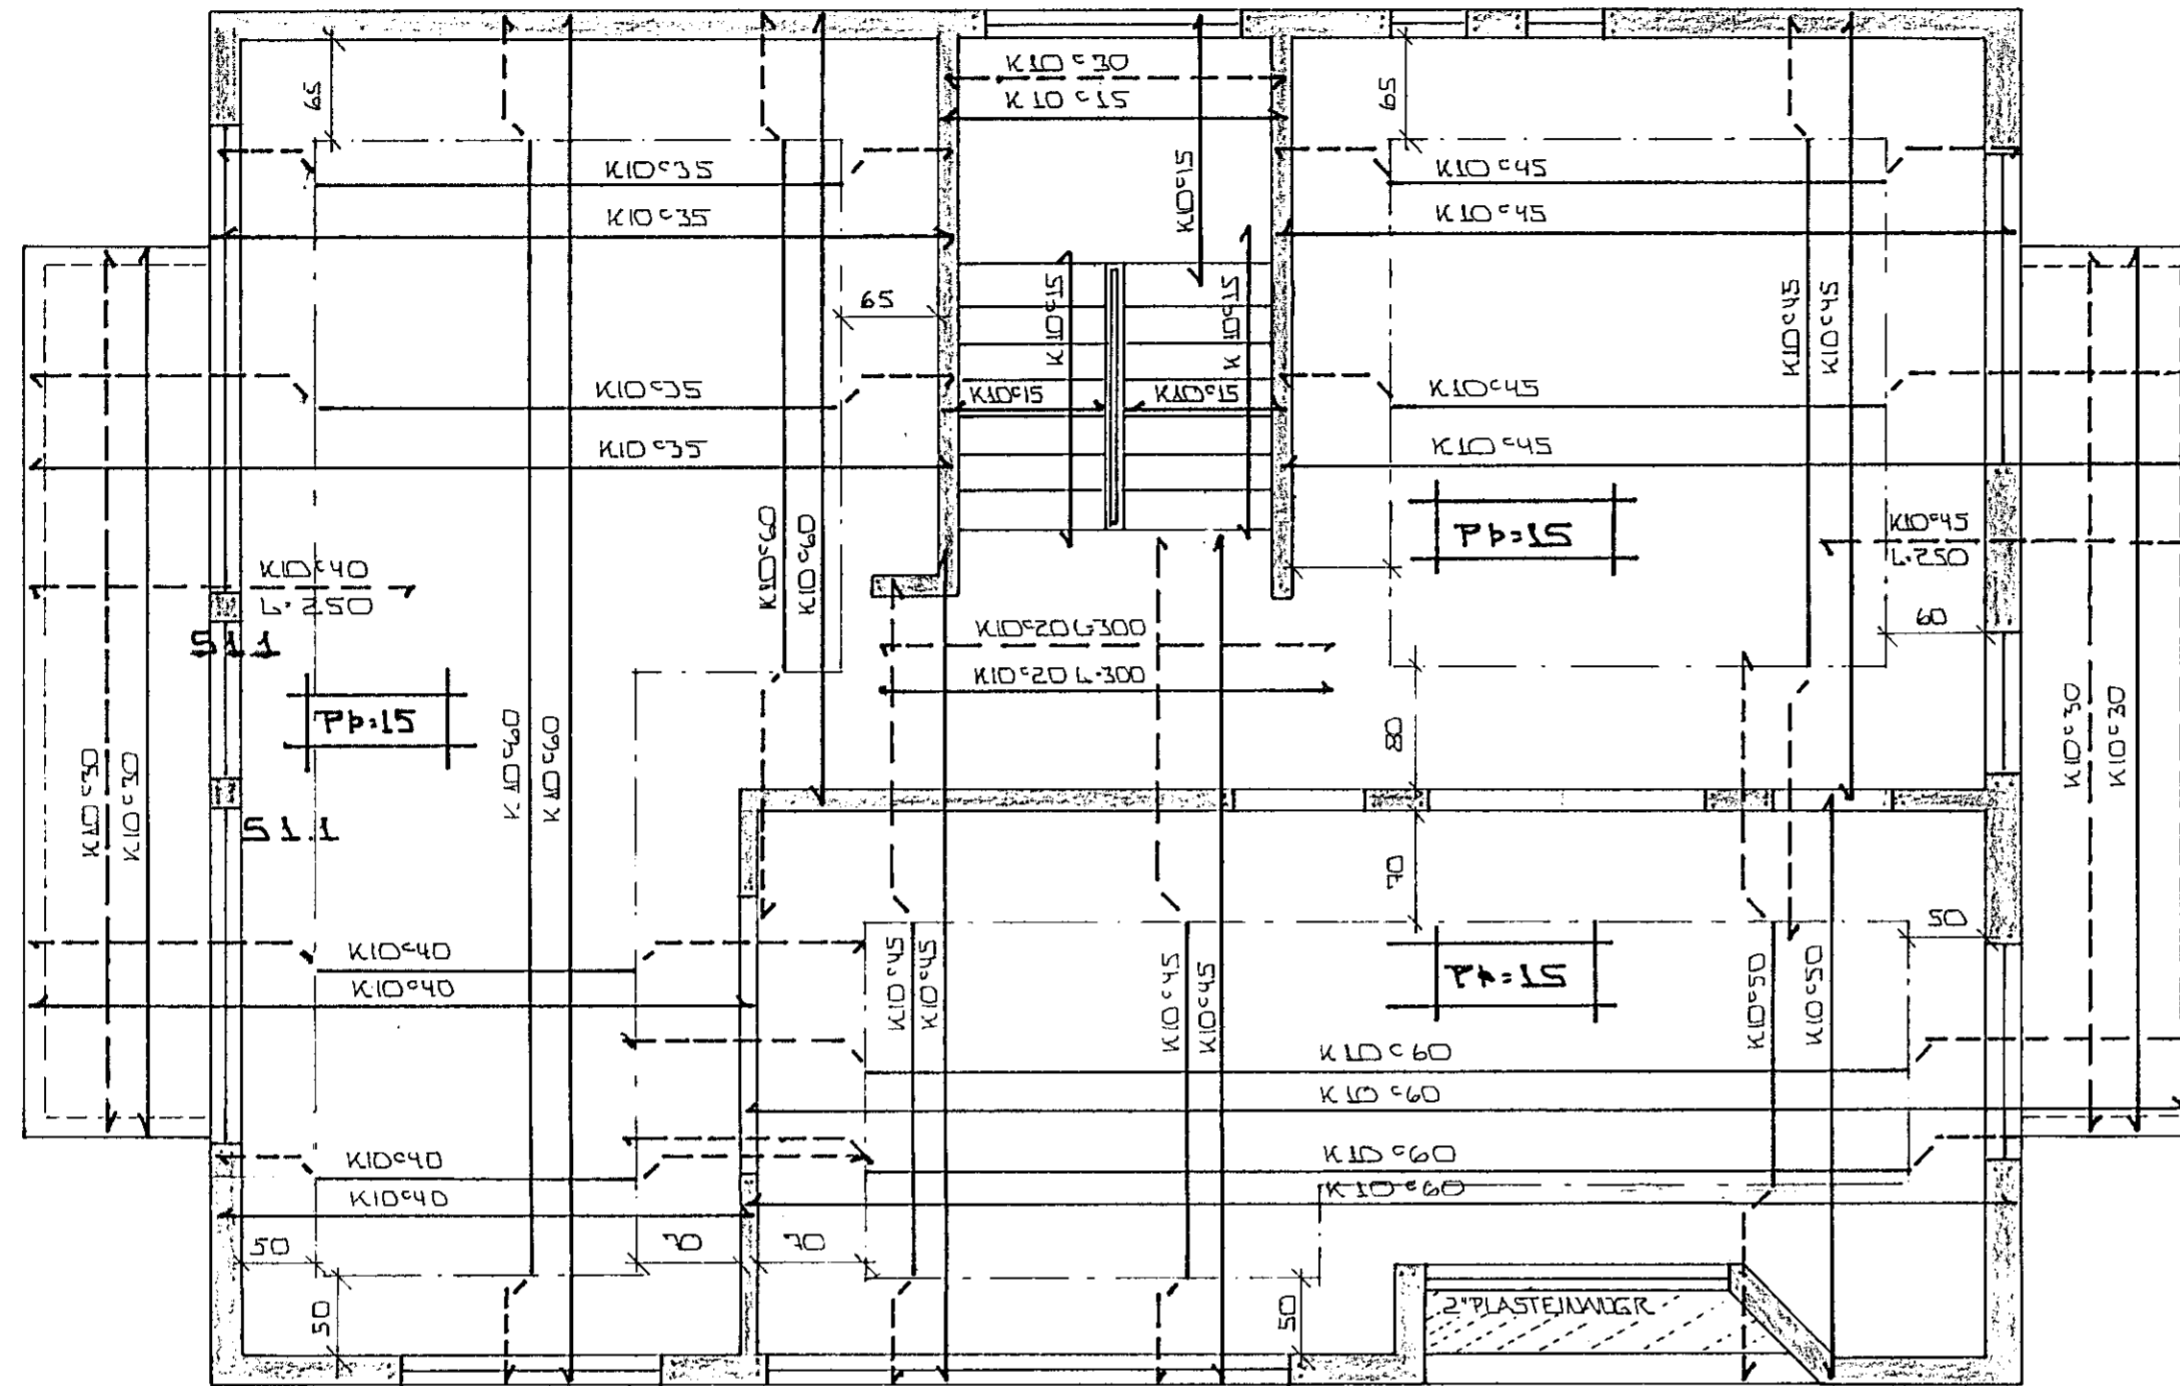



Í ALLA ÚTVEGGI KOMI EINFÖLD
BENDIRIND Í VTRI BRÚN VEGGNA
K 10 °30##

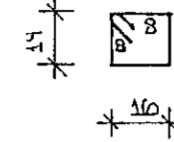


GRUNNMYND 1:50

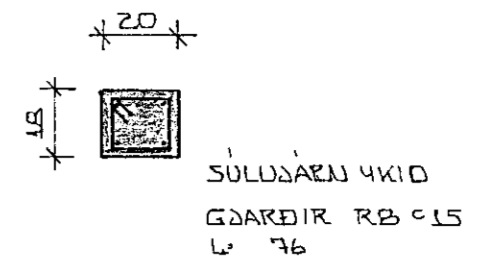

SÚLA S 1.1 1:20

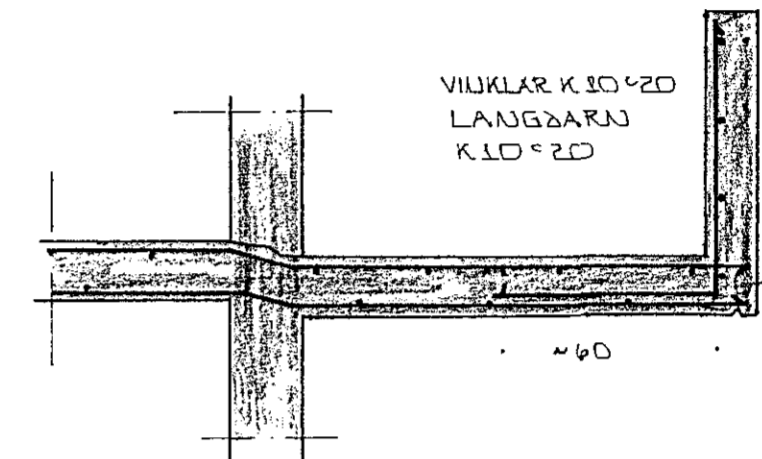

SNID Í SVALIR 1:20

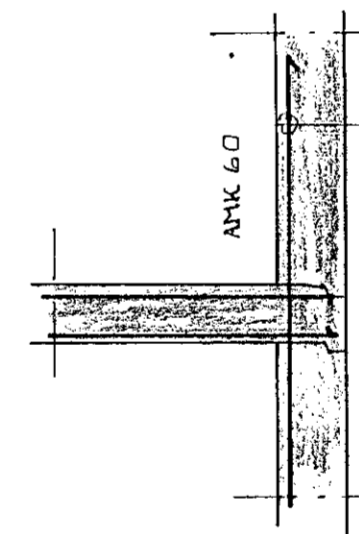

SNID Í HEDARSKIL 1:20



BR.NR.	DAGS	EDLI BREVINGAR	SIGN.
LYNGBARD 3 HAFNARFIRÐI			DAGS. <i>02/11/83</i>
JARNBENDING PLOTU YFIR HÆÐ.			HANNAÐ <i>1/2</i>
MÆLIKV. 1:50			TEIKNAD
SIGURÐUR ÞORLEIFSSON TEKNIFRÆÐINGUR			VERK NR. 8323
STRANDGÖTU 11 HAFNARFIRÐI SÍMI 54751			BLADNR. 04