

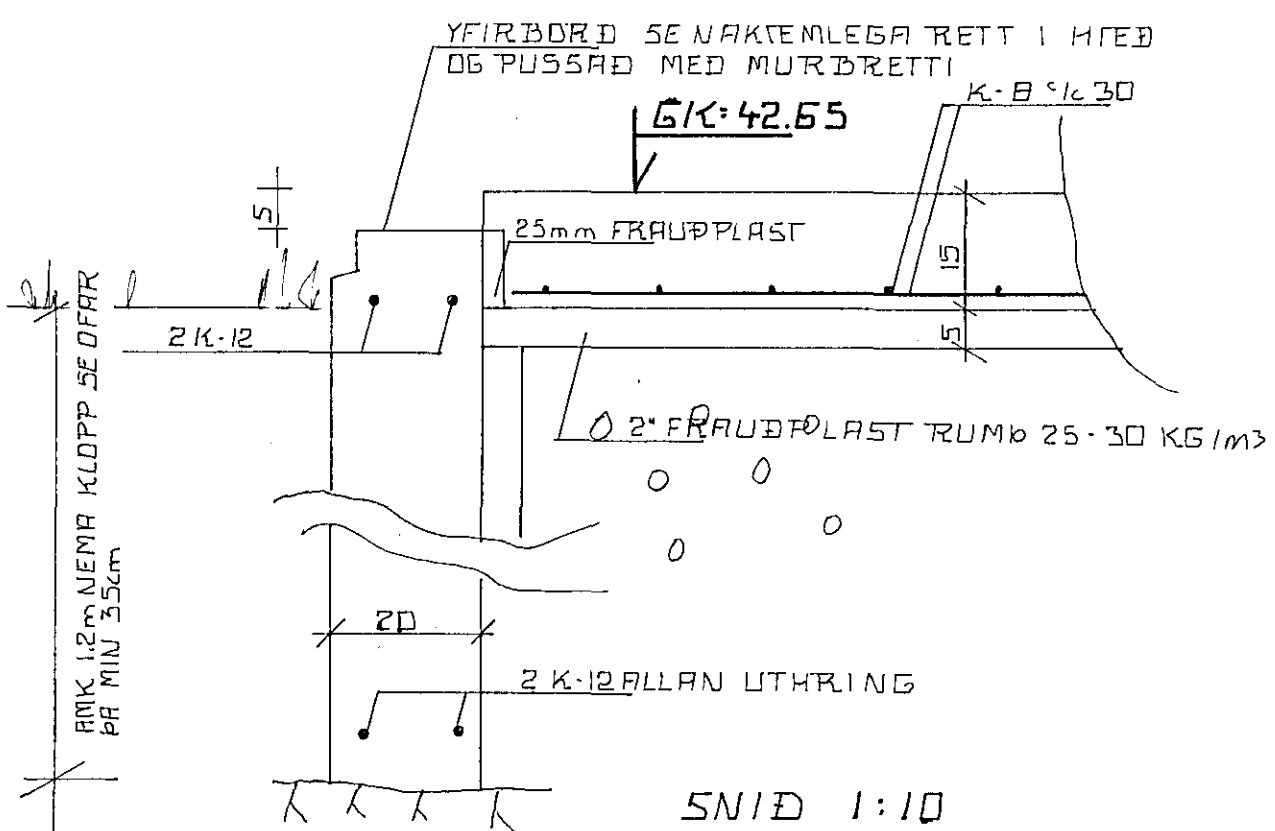


Skýringar sökklar:
 Alag á sökkulbotn er reiknað max 4 kg/cm² móbella, komi annað í ljós við prófun skal endurskoða sökkulbreiddir, fylla skal í grunn með hraunfyllingu eða moldarlausri möl, þjappa hana í 30 cm þykkum lögum og vata hvert lag áður en þjöppun hefst.
 Nota skal titrara þjöppu.
 Steypa í sökklum sé S-200 skv IST-10 framkv. fl B.
 Nota skal loftblendi og titra steypu.
 Einangrun undir plötu og 50 cm niður með sökkulveggjum sé 50 mm frauðplast rúmþ. 25-30 kg/m³ eða annað jafn gott. Ofan á einangrun komi 0,2 mm plastdúkur límdu saman á samskeytum. Nánari skýringar og málsetningar er að finna á sérteikningum.

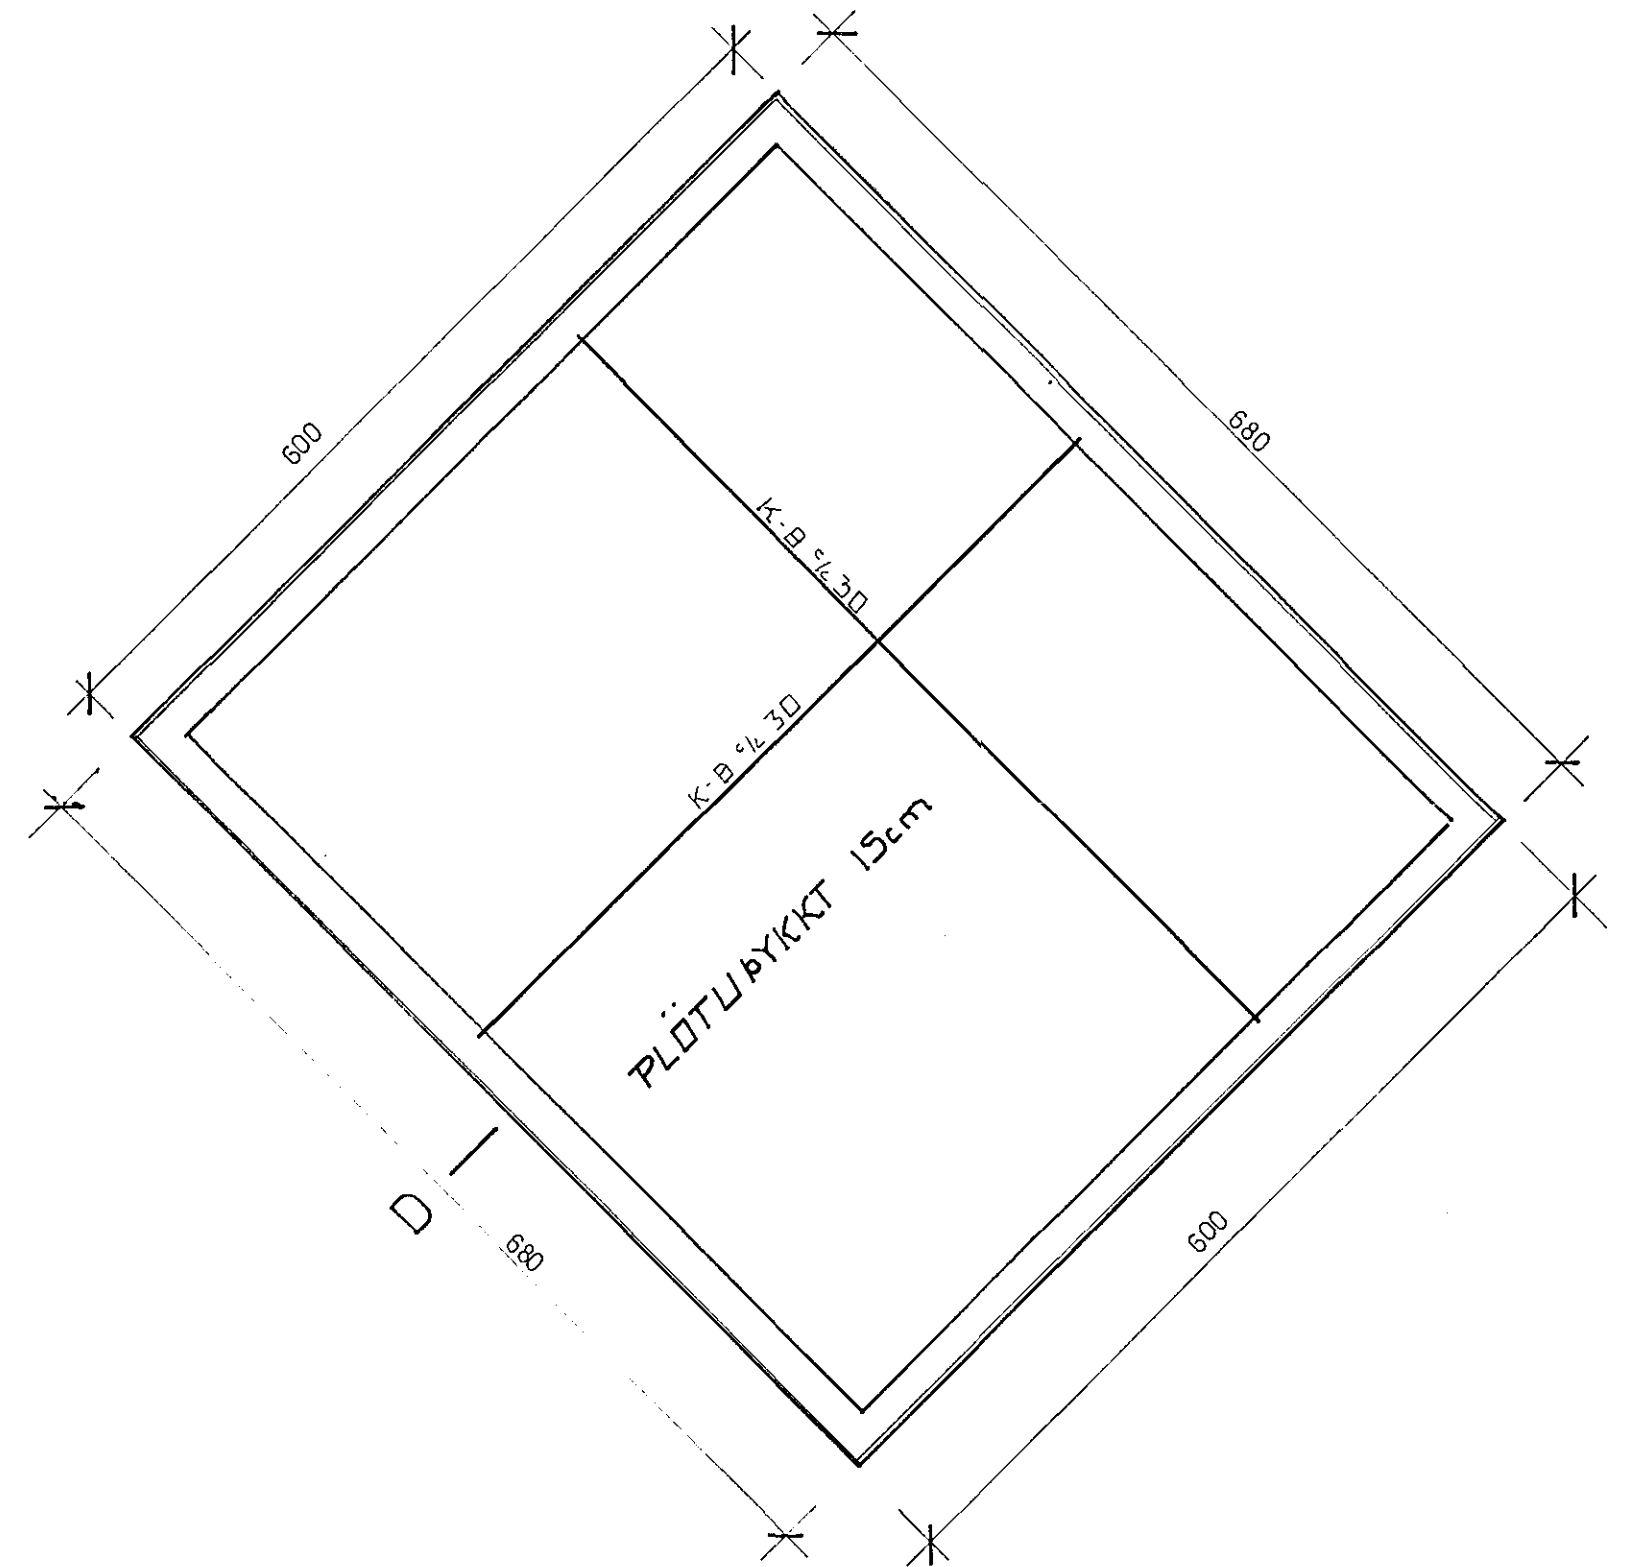

SNIB C- SJÁ TEIKN. NR. 10
 SKÝRINGAR SJÁ TEIKN. NR. 10

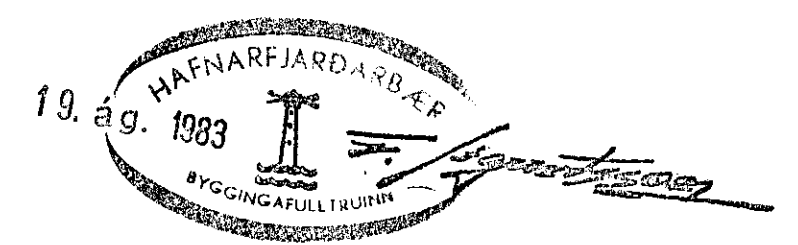

SJÁ ÚRTÖK FYRIR LAEINIR Á VIÐKOMANDI
 LAEINATEIKNINGU

JÓHANNES PÉTURSSON S. 46221		RVÍK 1. ÁGÚST 83		HÚSASMÍÐJAN H SÚÐAVOGI 3-5, RVÍK. SÍMI 84599		GERÐ NR.	
REIKN. TEIKN. GLI JP		YFIRF.		F FÍFUHVAMMI KÓPAV. SÍMI 43521		VERK NR. S 745	
MÆLIKV. 1:50		LYNGBARÐ 5		Sökklar		TEIKN NR. 11	