
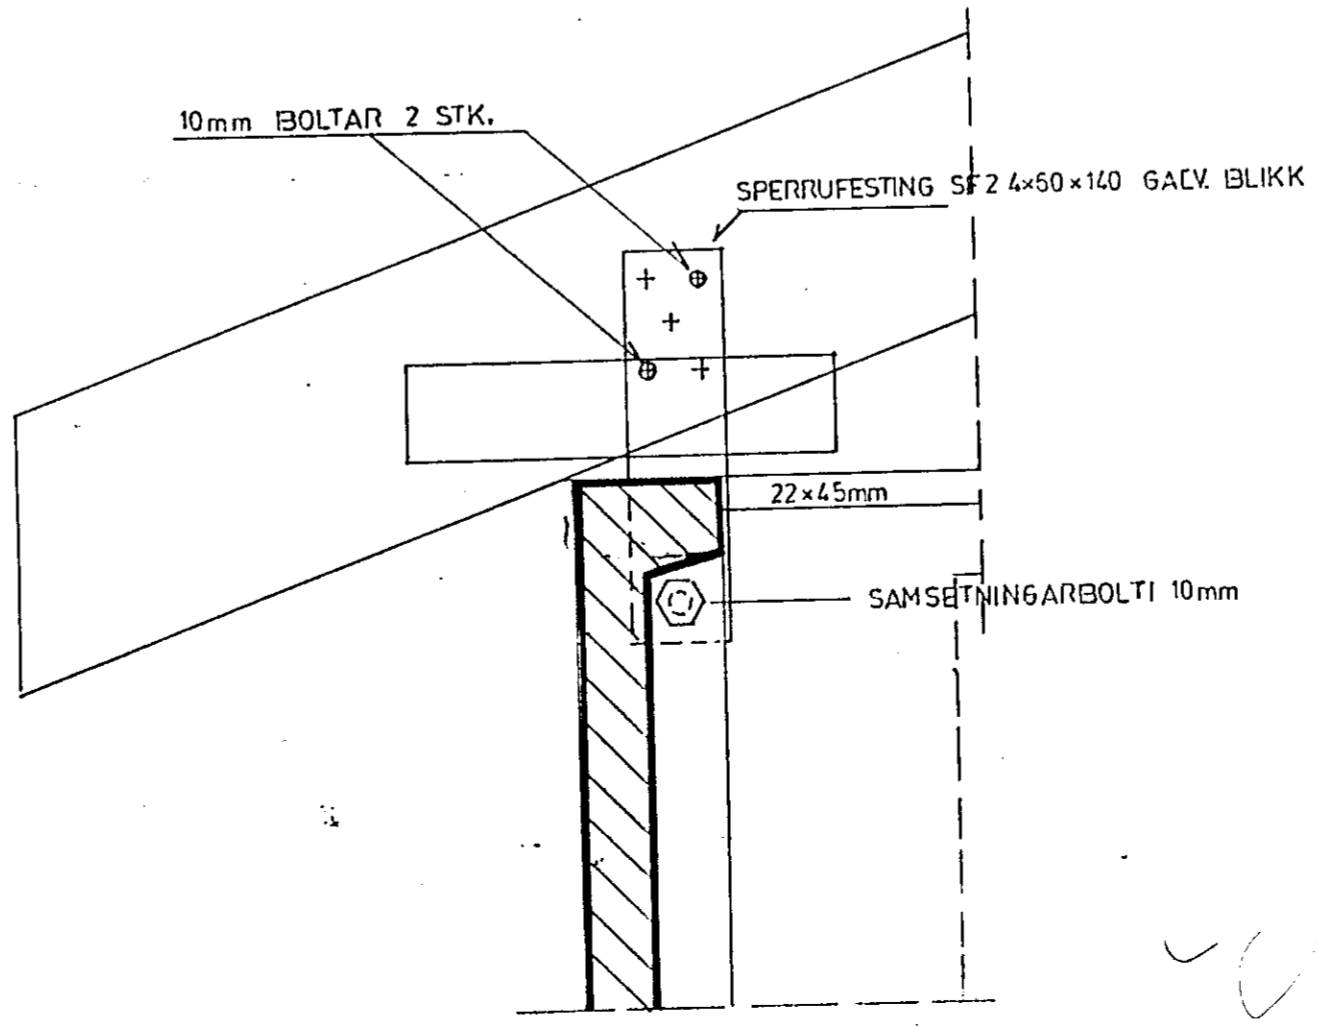
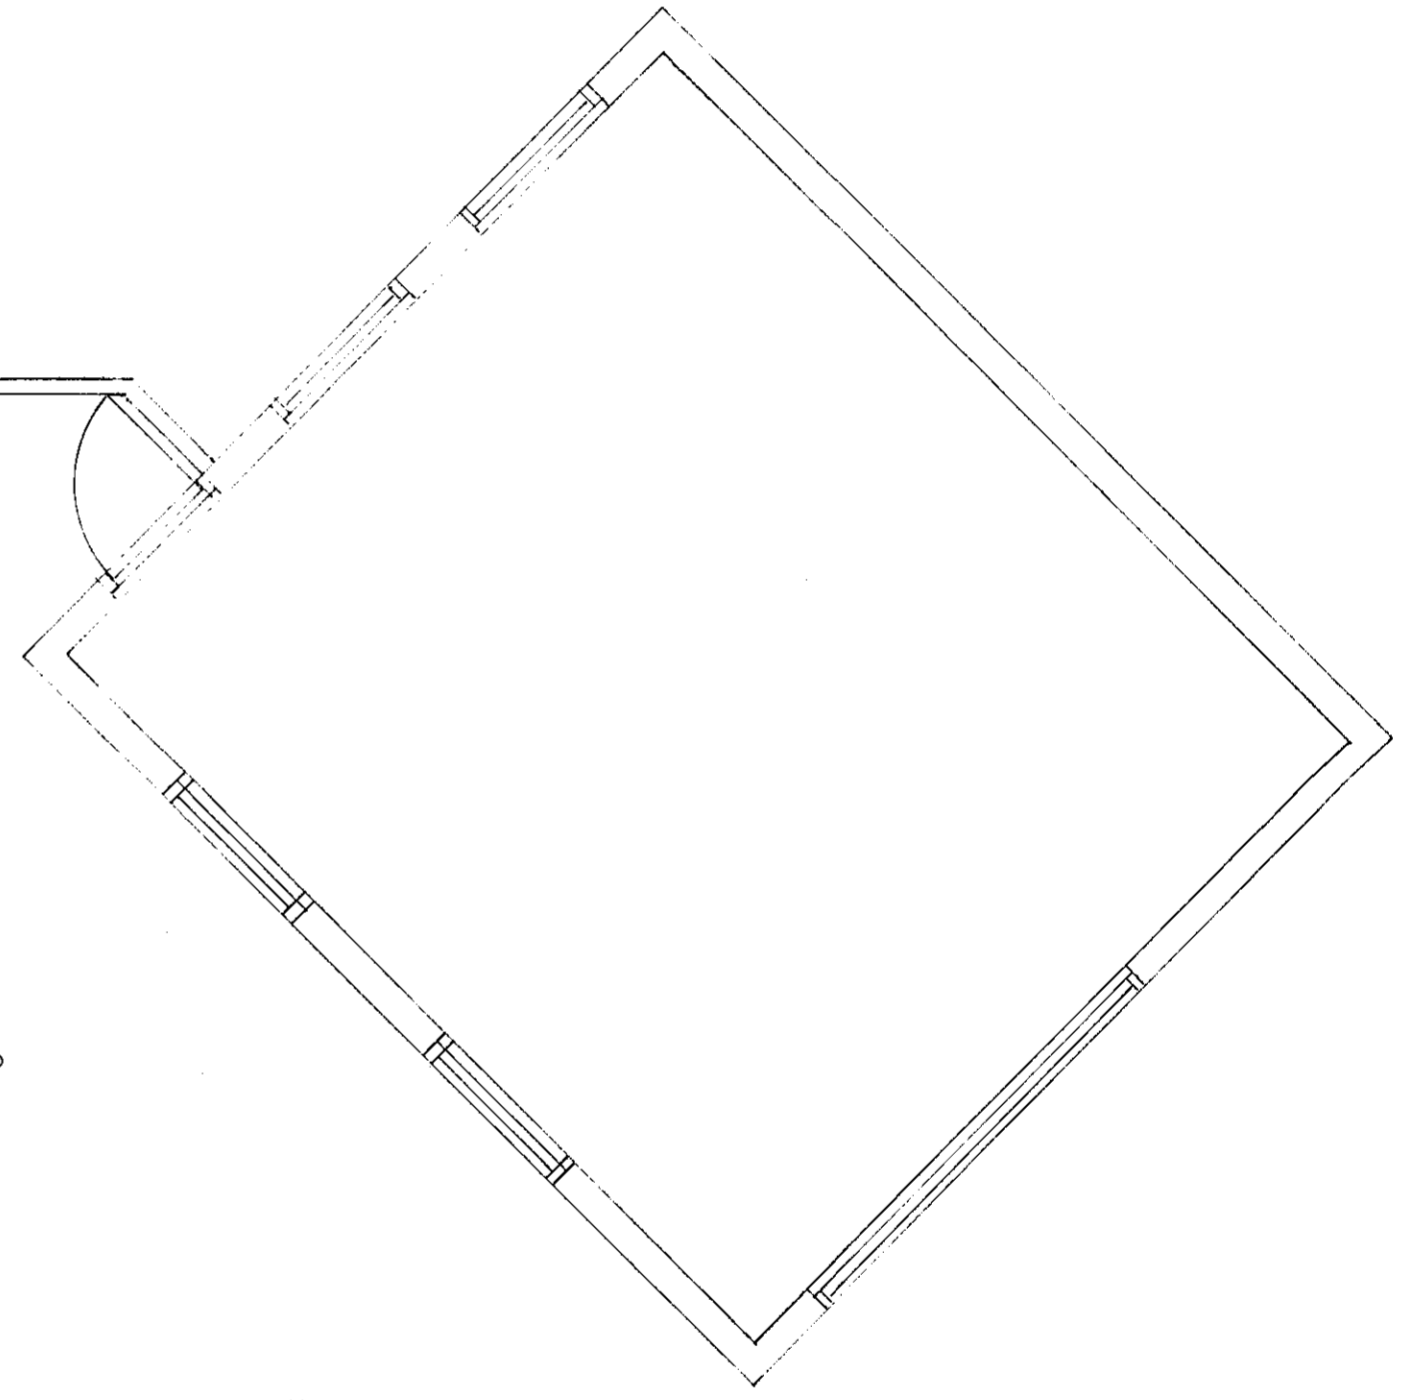


18. JUN 1959  
 HAFLAREIÐAFÉLAGIÐ  
 BYGGINGARFRÆÐINGAR  
 P. H. ÞORSSON

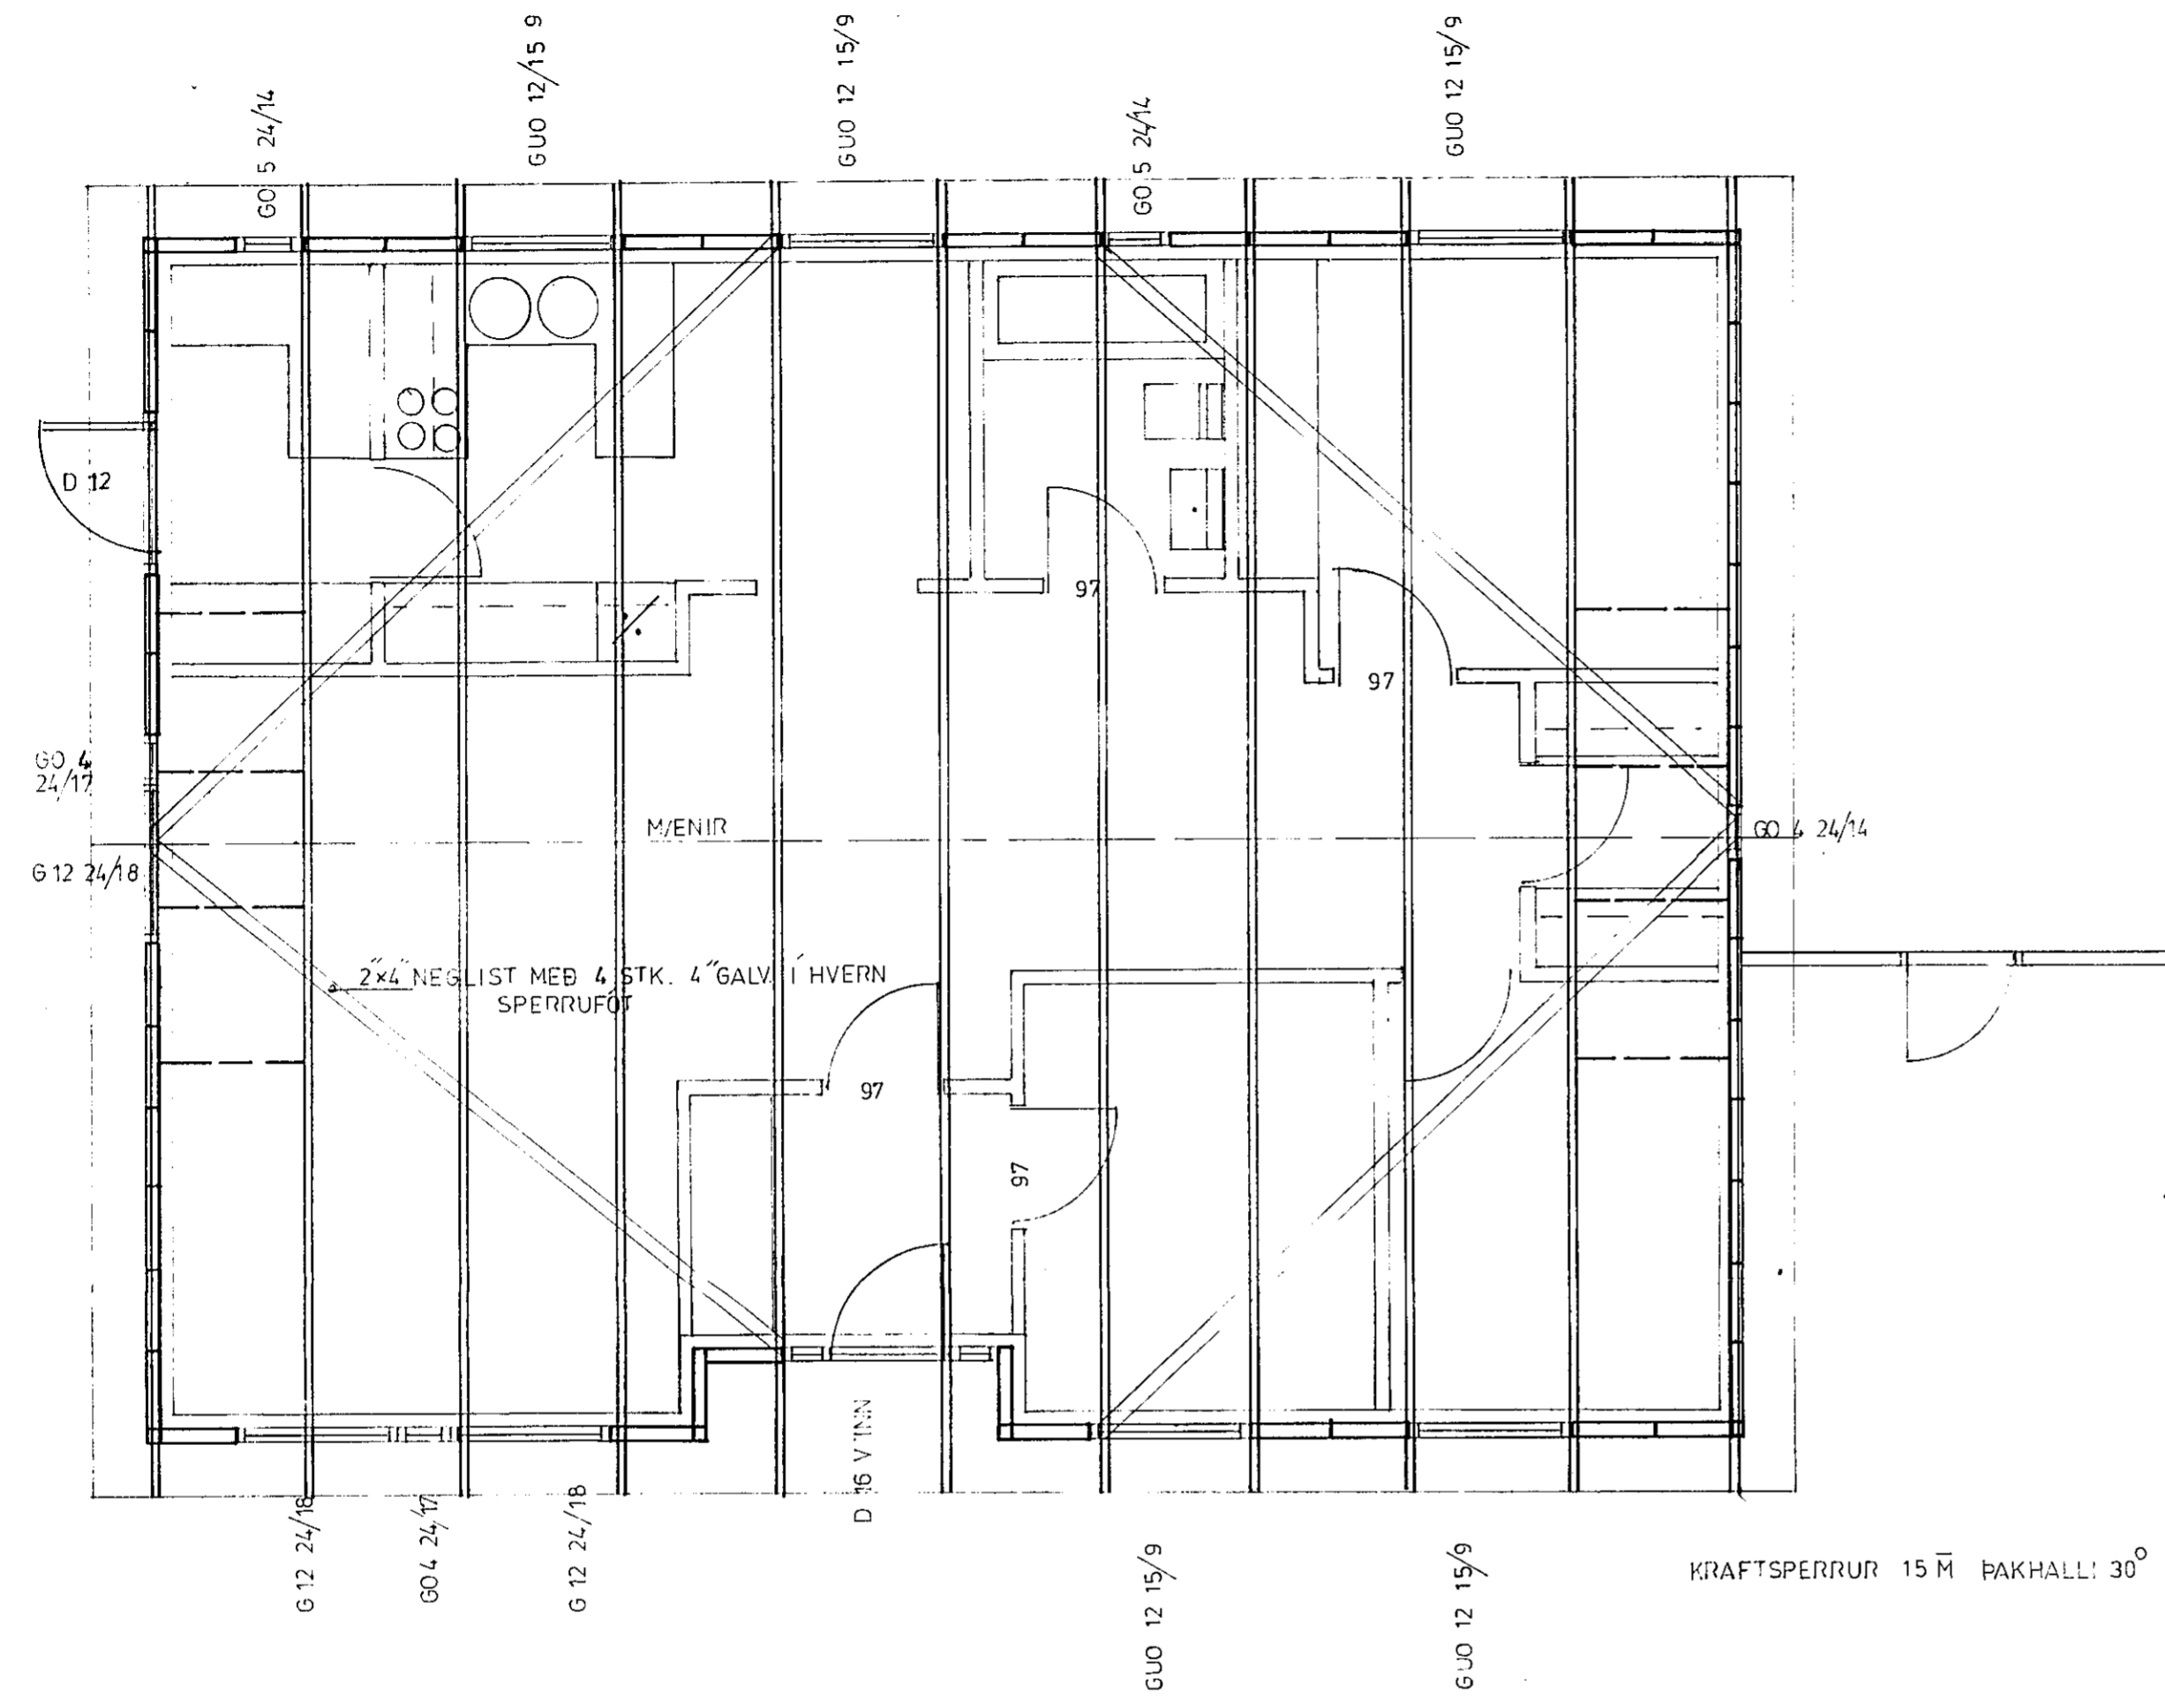

RVK 1959	<b>HÚSASMÍÐJAN</b> H SÚÐAVOGI 3-5, RVK, SÍMI 84599 F FÍFUHVAMMI KÓPAV, SÍMI 43521	GERÐ NR.
REIKN. TEIKN. GLI YFIRF.	LYNSBAGÐ 5 HAFLAREIÐSI	VERK NR. S 745
MÆLIKV. 1:50	REISNING	TEIKN NR. 13