


UNDIRSTÖÐUR GRUNNMYND 1:50


I ÖTVEGGI KOMU EINF.  
GRIND I YTRIBRÚ.  
LÖBKR. KÍO 20  
LAF. KÍO 20

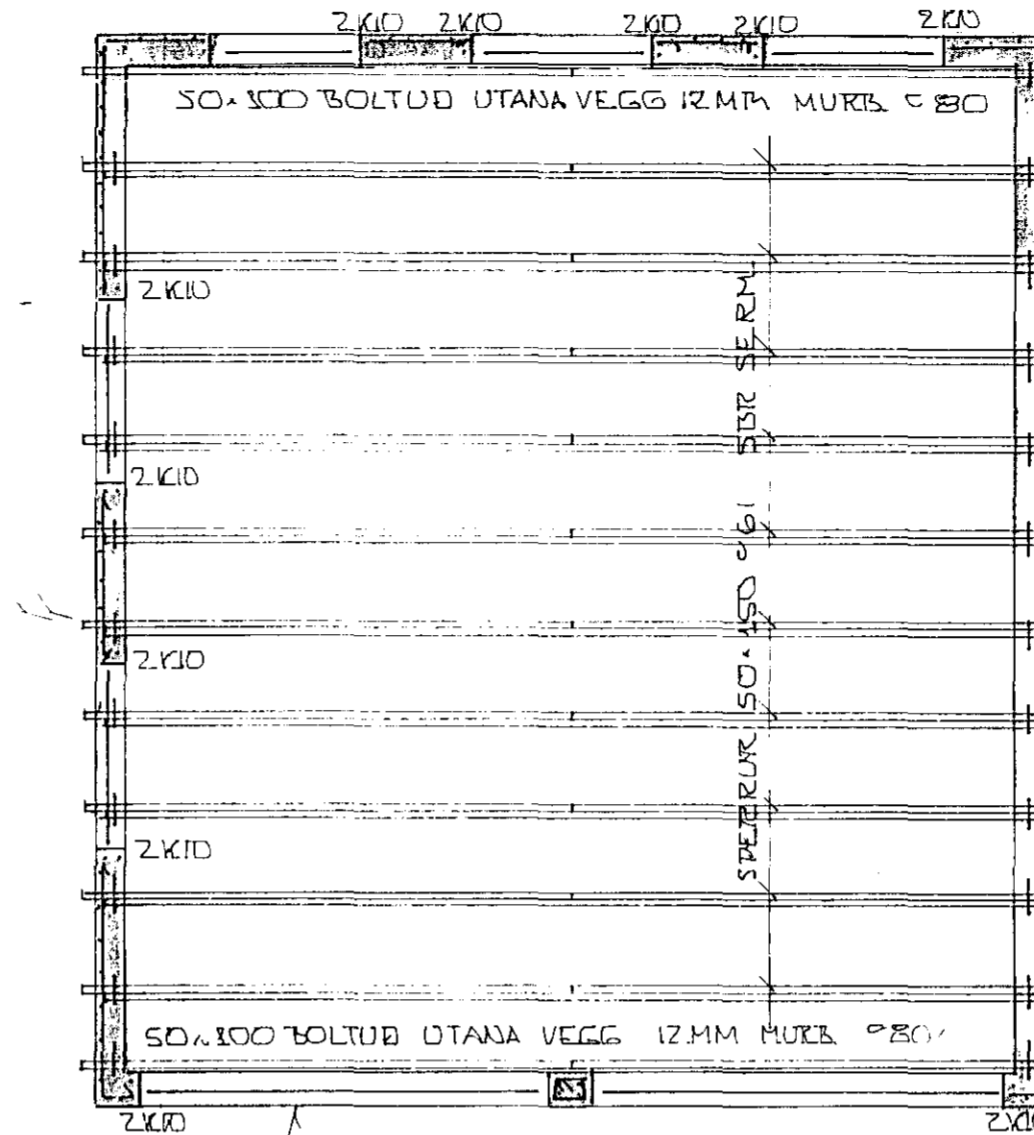


GRUNNMYND VEGGIR / SPERRUR 1:50

S.1.1


I VEGG VEIR HURÐUM KOMU  
TVOFÖLD GRIND KÍO 254  
I ÞAÐUM BRÚNUM

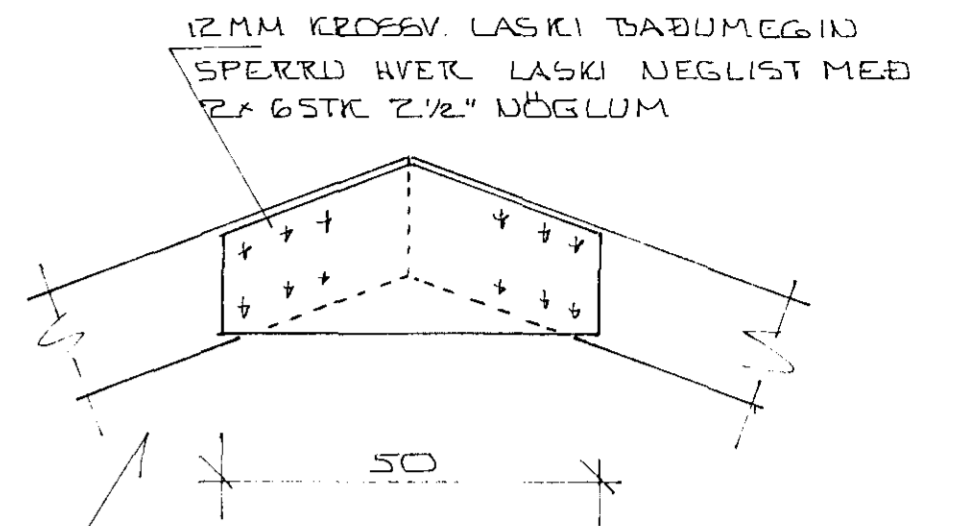


LOFTUÐ ÞAKS Ø 25 I  
HVERT SPERRUÞIL

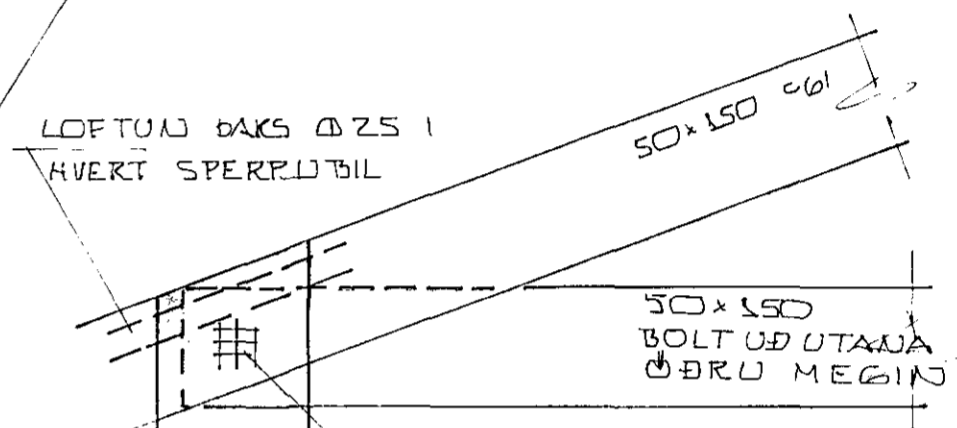


12MM ÞOLTU MILLI SPERRU  
OG HANDBANDS KOMU Ø 75MM  
ÞULLDOG SKJULU UÐIR  
ÞOLTA HAUS OG RÖ 40x40x4

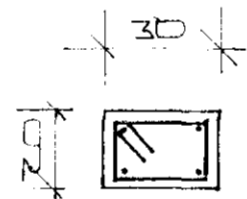


SULA S.1.1

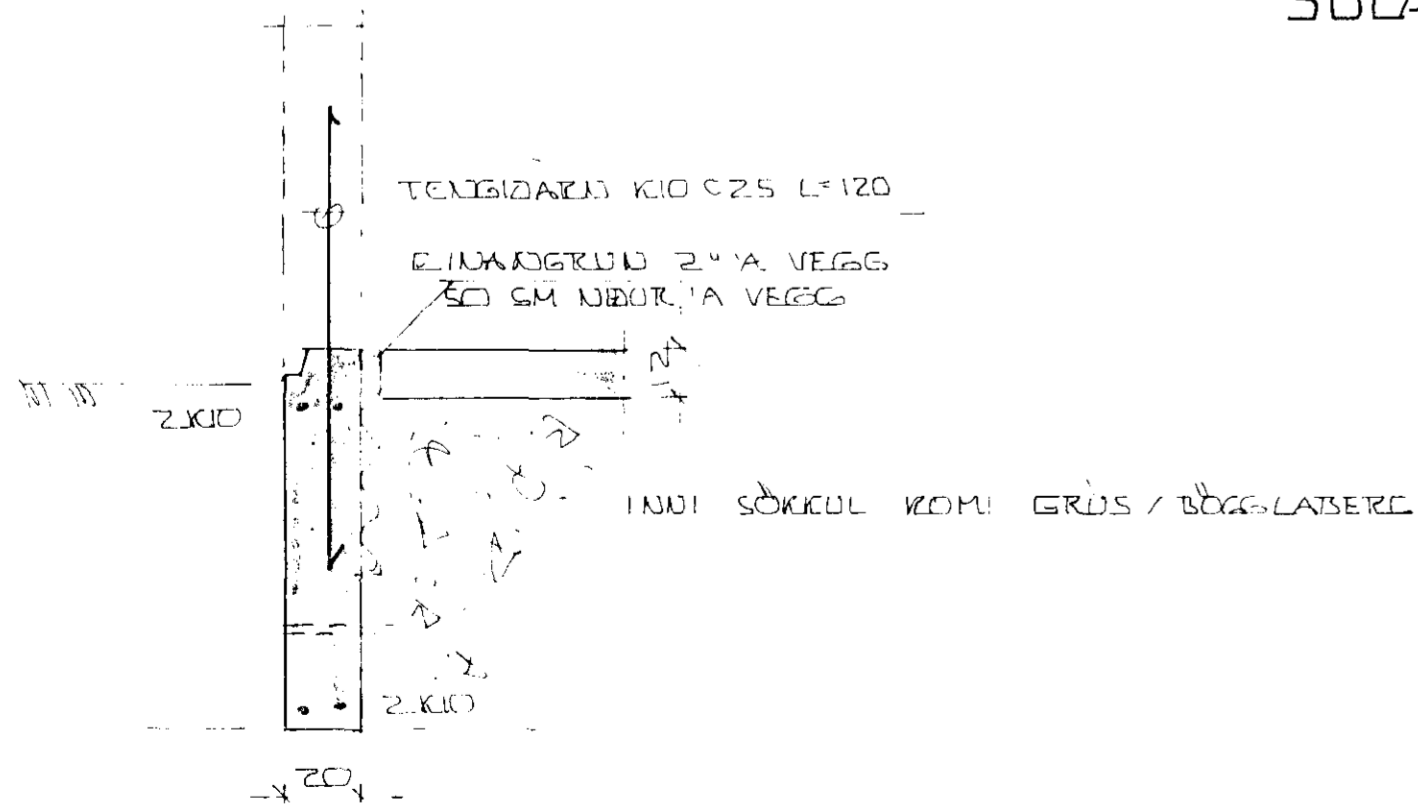

SNÍÐ I UNDIRSTÖÐUR 1:20

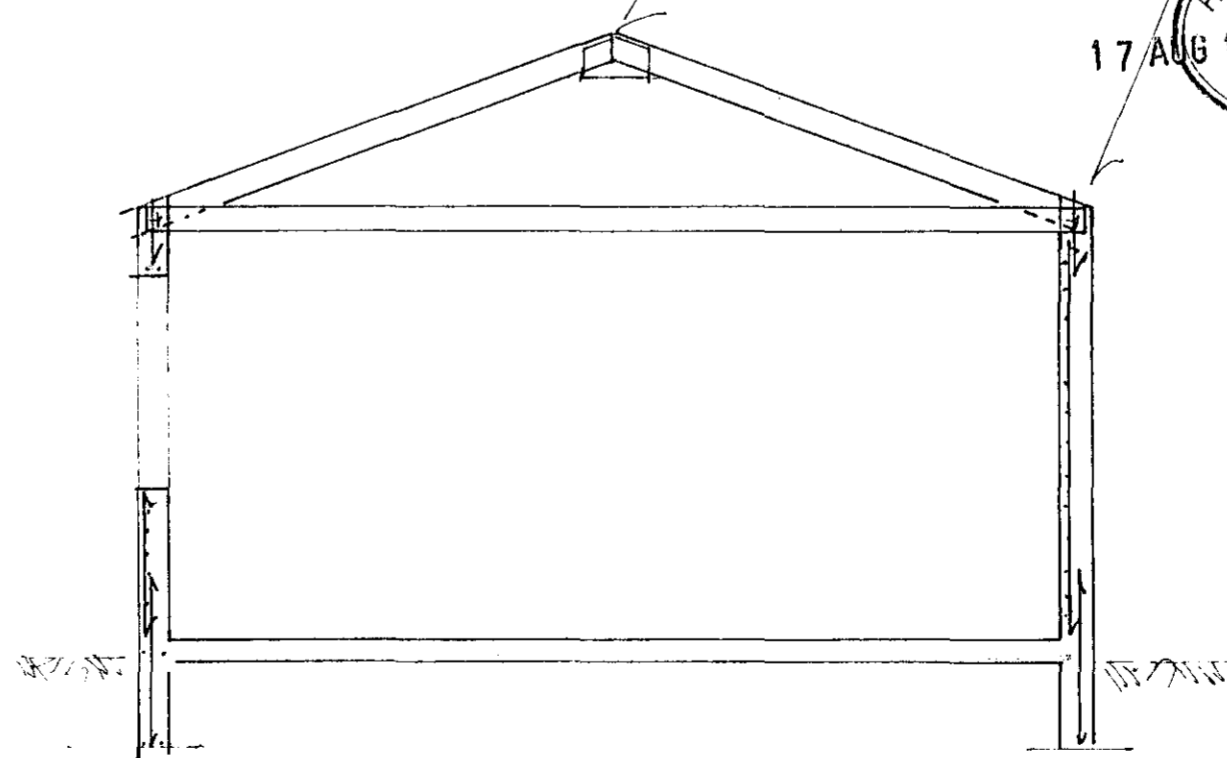

SNÍÐ I ÞILGEYMSLU 1:50

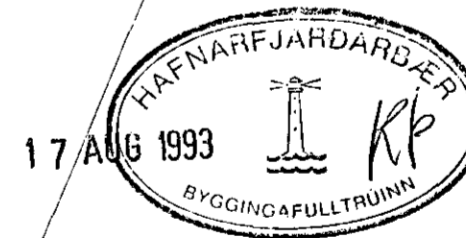

BR.	DAGS.	EDLI BR.	SIGN.

LYNGTARÐ S  
HAFNARFIRÐI  
ÞILGEYMSLA - ÞURÐARVIRKI  
GRUNNMYNDIR - SNIÐ - SERMYNDIR

1:50 - 1:10 - 1:20  
DAGS. 20. JULI 1993  
VERK NR. 93-29  
TEIKN NR. 01-01

HANNAÐ SIG  
TEIKNAD SIG

YFIRFARID

*Sigurðar Þorleifsson*

**STP** TÆKNIÞJÓNUSTA  
SIGURÐAR ÞORLEIFSSONAR HF