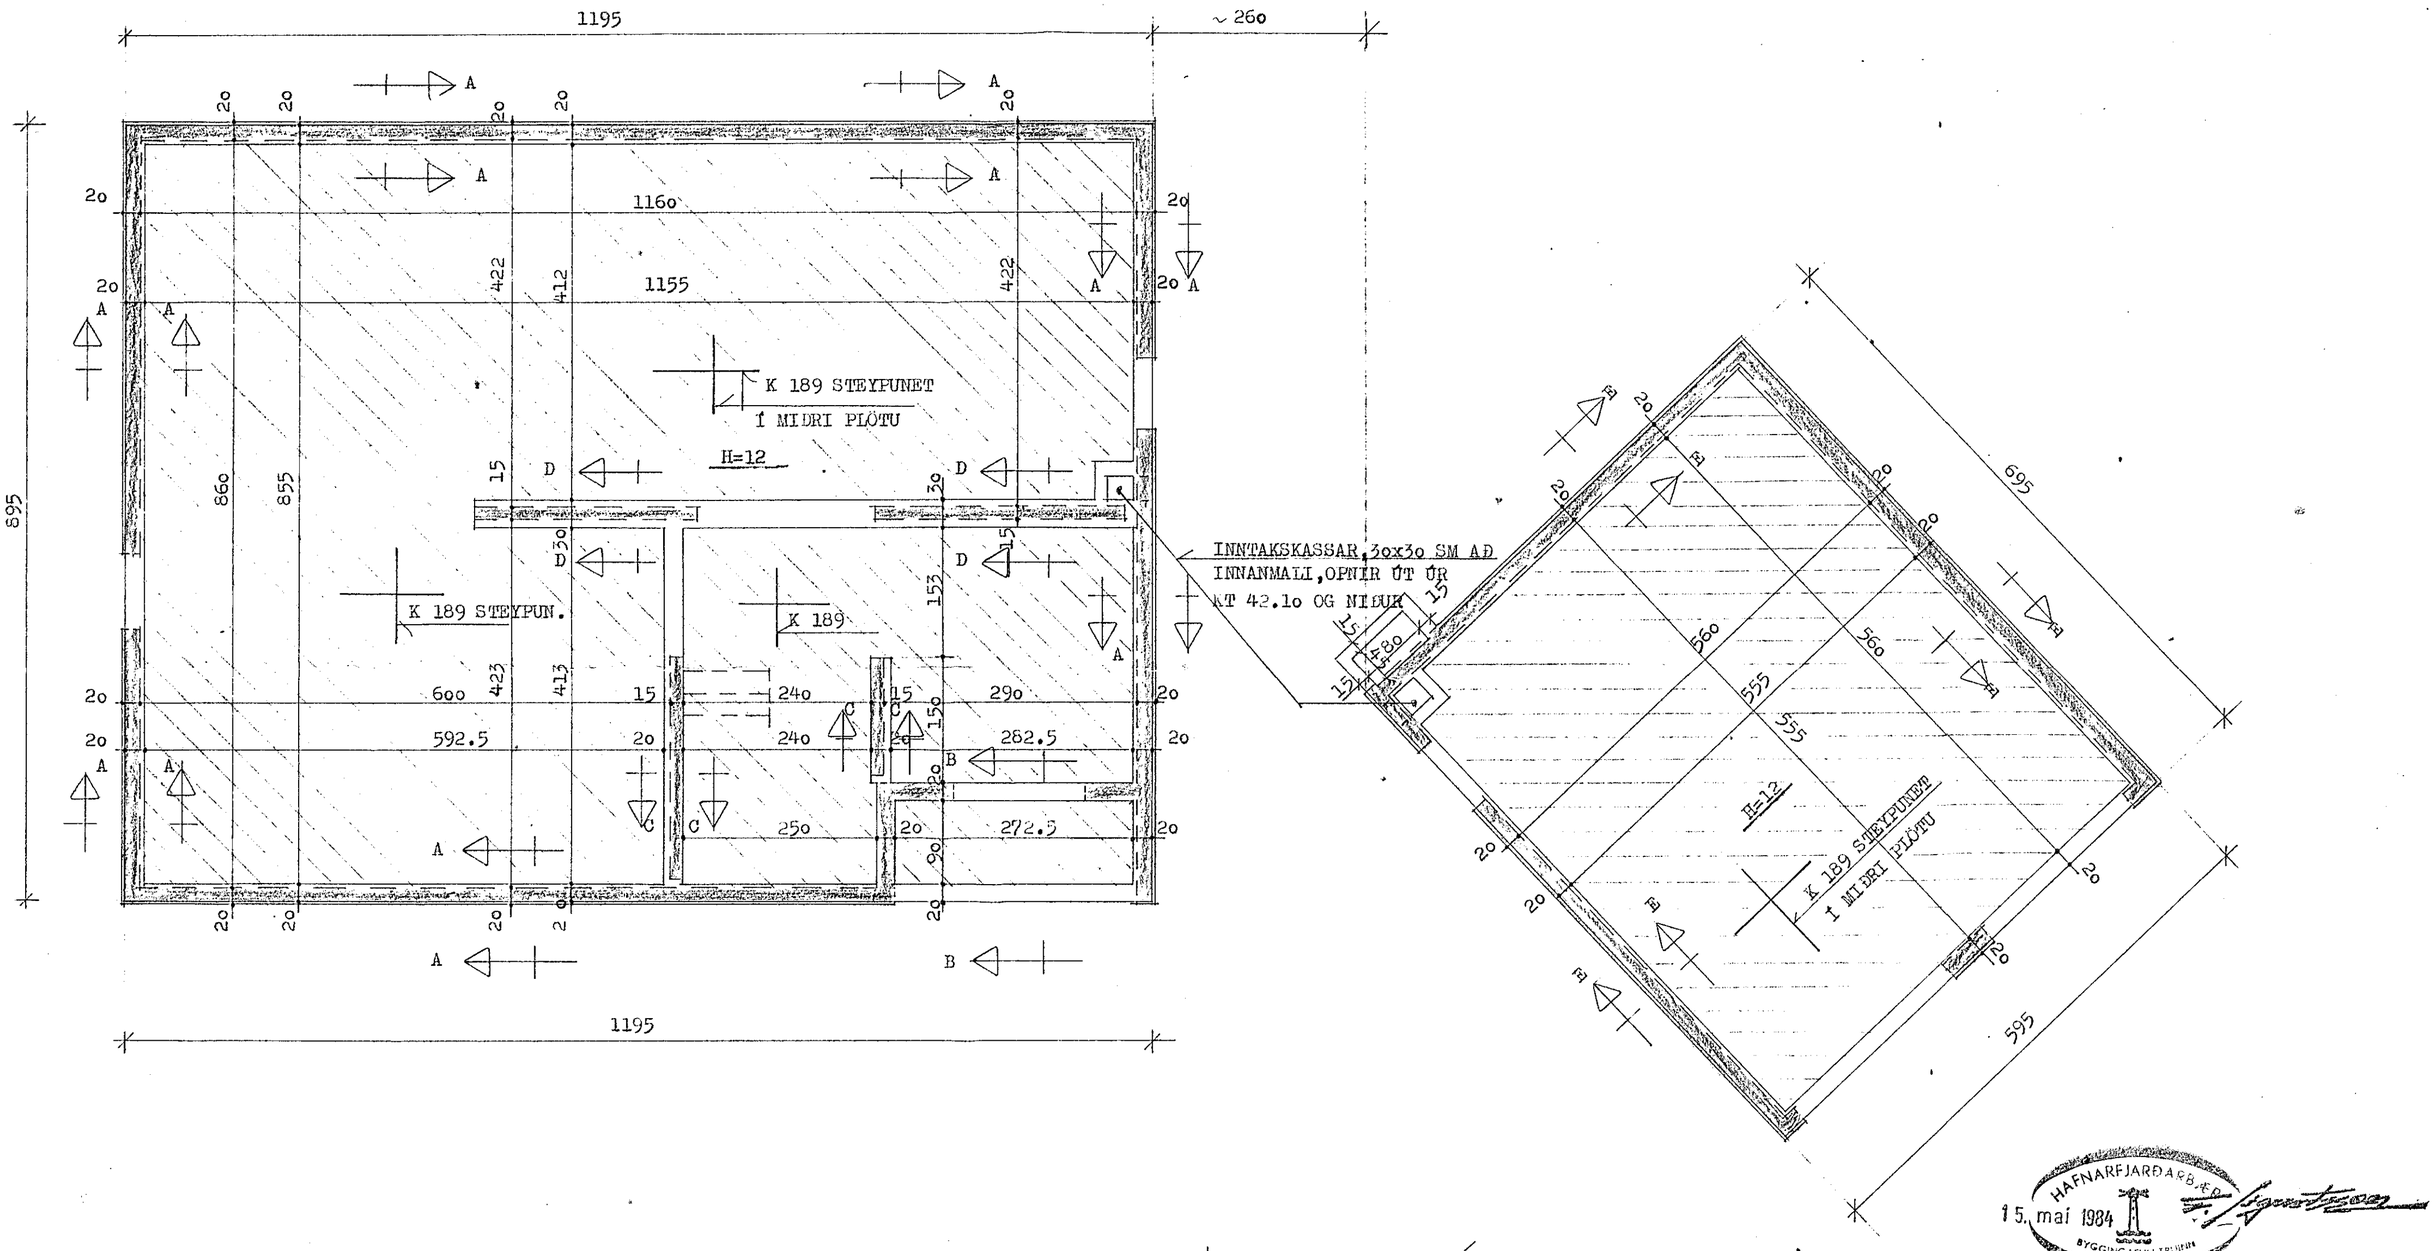

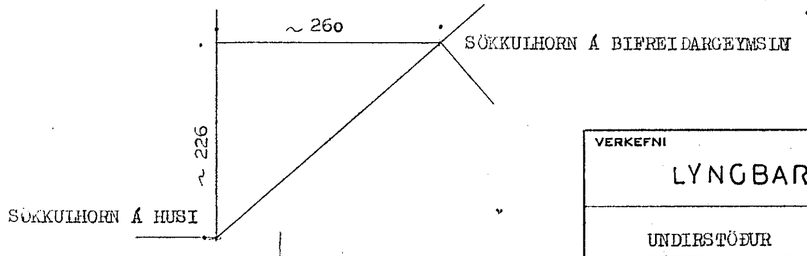

HAFNARFJARÐARBÆR
15. mai 1984
BYGGINGAFULLTRÚINN

VERKEFNI LYNGBARÐ 7	MÁL 1:50 TEIKN. g	DAGS. Mai 84 BR. VERK NR. 354
UNDIRSTÖÐUR GRUNNMYND SNIÐMERKINGAR	REIKN. SAMÞ. g/p	TEIKN NR. 1,02
GUÐNI ÞÓRÐARSON	SKÚLATÚNI 6, 3 hæð.	SÍMI 14185