


Húsvæita nr. 2999 Teikning nr. 2270  
 Samþykkt þ. 18.5. 1984  
 f.h. RAÞVEITU HAFNARFIARÐAR  
 M. L. Pálsson  
 Eftirlitsmaður rafhlögu

Íbúðir samþykkt 17.15. 1984

RAÞVEITU HAFNARFIARÐAR  
 Albert Jónsson

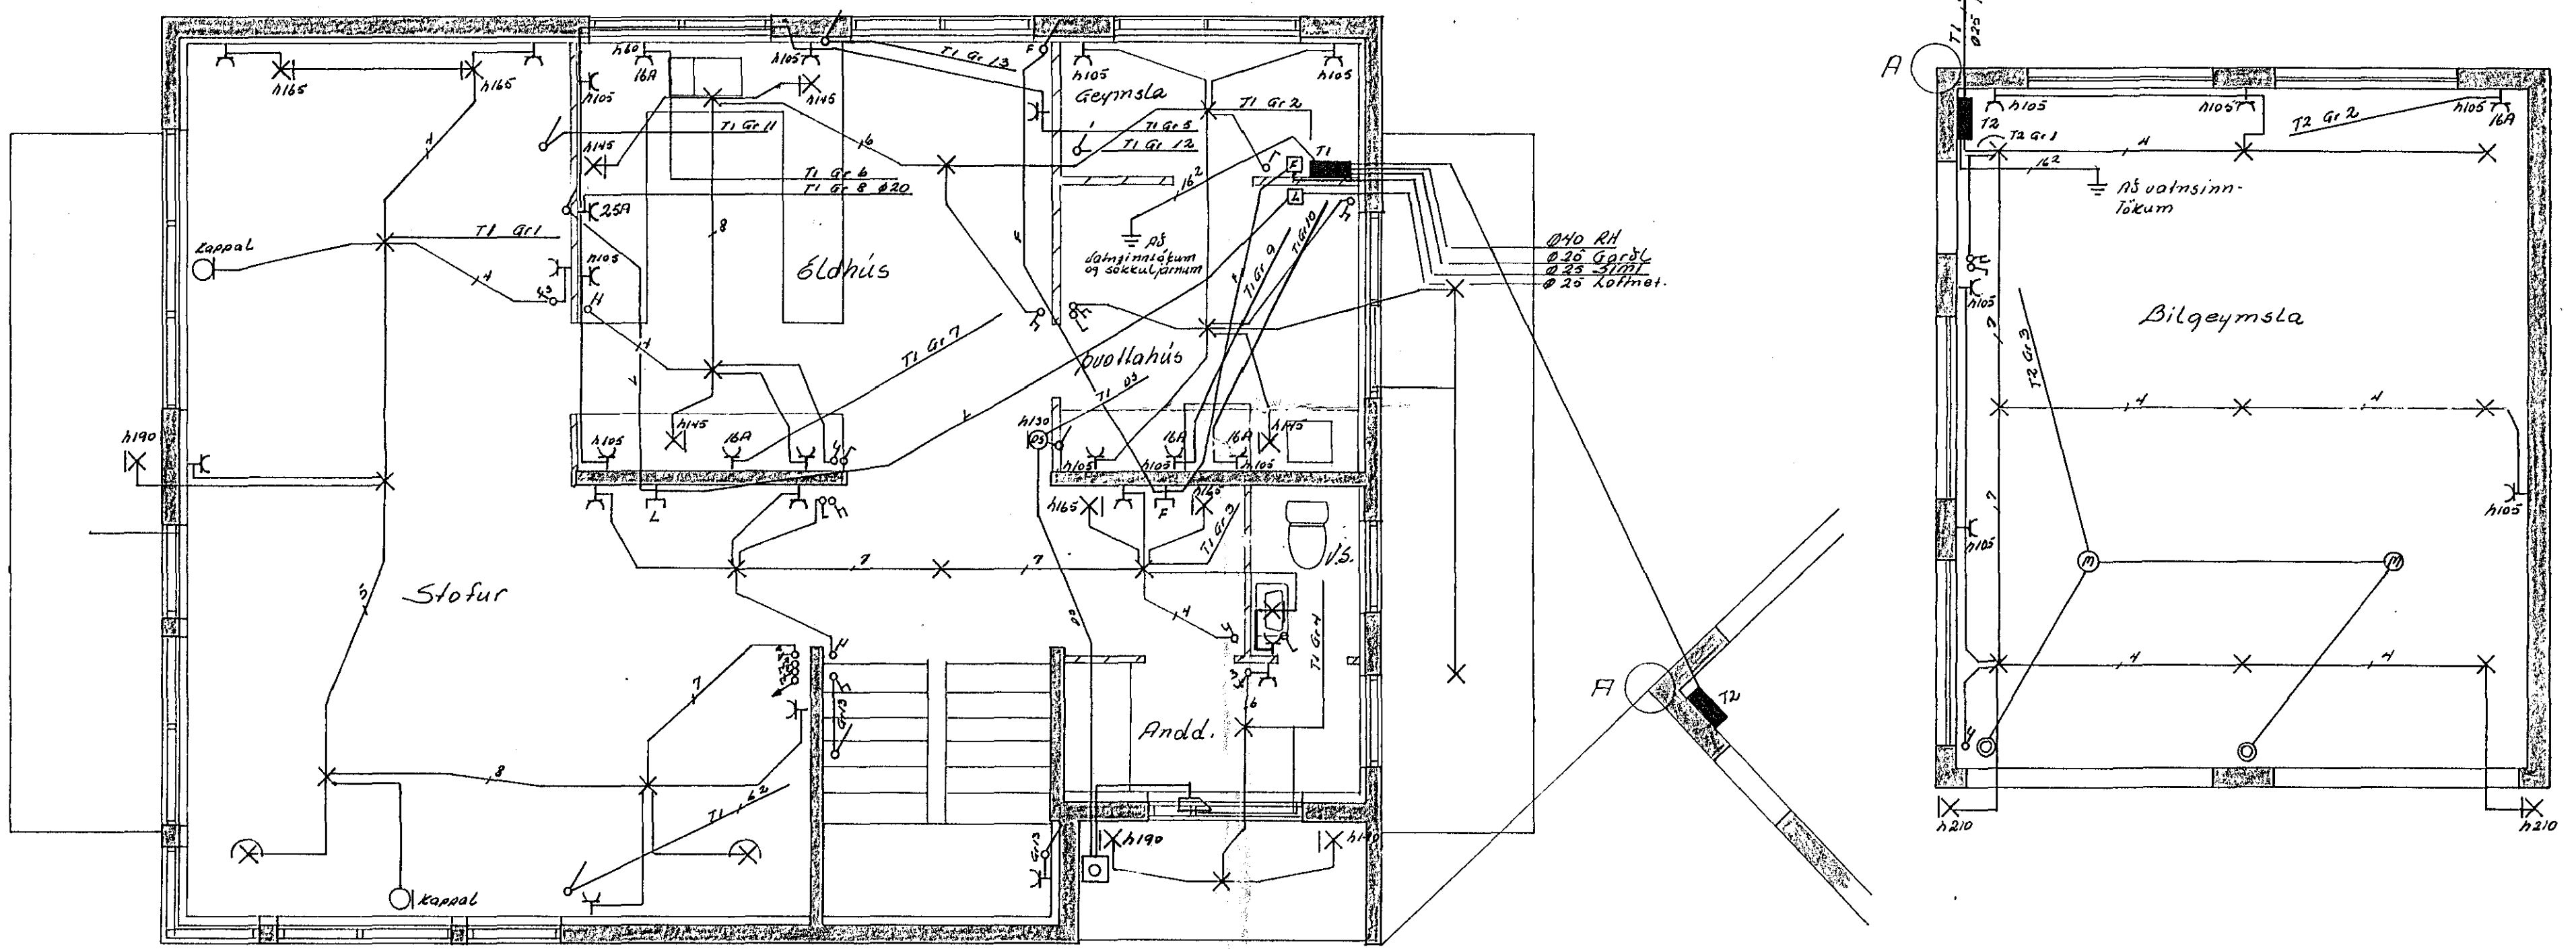

**Skýringar**  
 Mál straumur rofa og lengla sé 10A  
 Pipur séu  $\phi 16$  úr 15'  
 öðr rofa sé 105 frá fullfrágangsgölfu sé gelis  
 Höp tengla sé 20 cm frá " " "  
 Aðaltakta sé frá J.B.P. No 114 eða samsvarandi  
 Greinitakta sé frá hager C 112  
 Binda skal tryggilega saman vatn skolt og badkar  
 og slurlu botn í badk.  
 Binda skal tryggilega saman vatnsinntök og sötkulþám

JJ RAÞTEIKNINGAR DALSHRAUNI 13 76885

NR.	BREYTING	DAGS	BR.
<b>LYNGBARÐ 7</b>			
RAFLÖGN 1HÆÐ		HANNAÐ	16
		TEIKNAD	16
		DAGS	04 84
		BLAD	1 AF 3
		KVARÐI	1 : 50
		VERK NR.	076

Jón Þorsteinsson 5.52829