




Þversnið 1:50

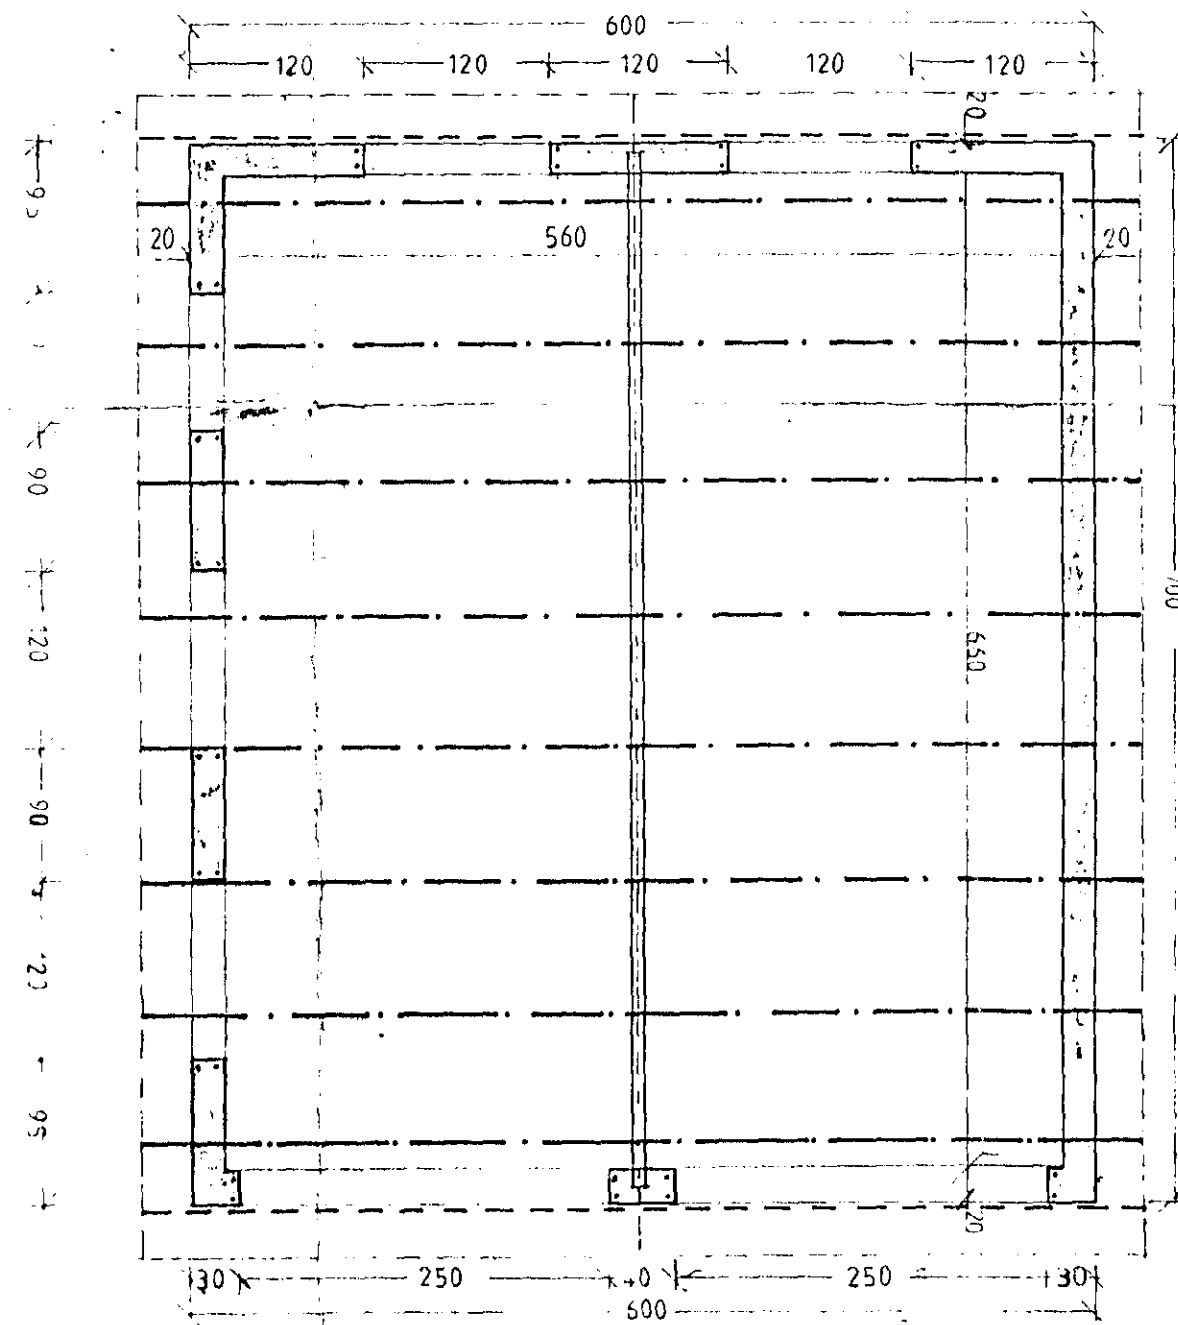

Grunnmynd 1:50

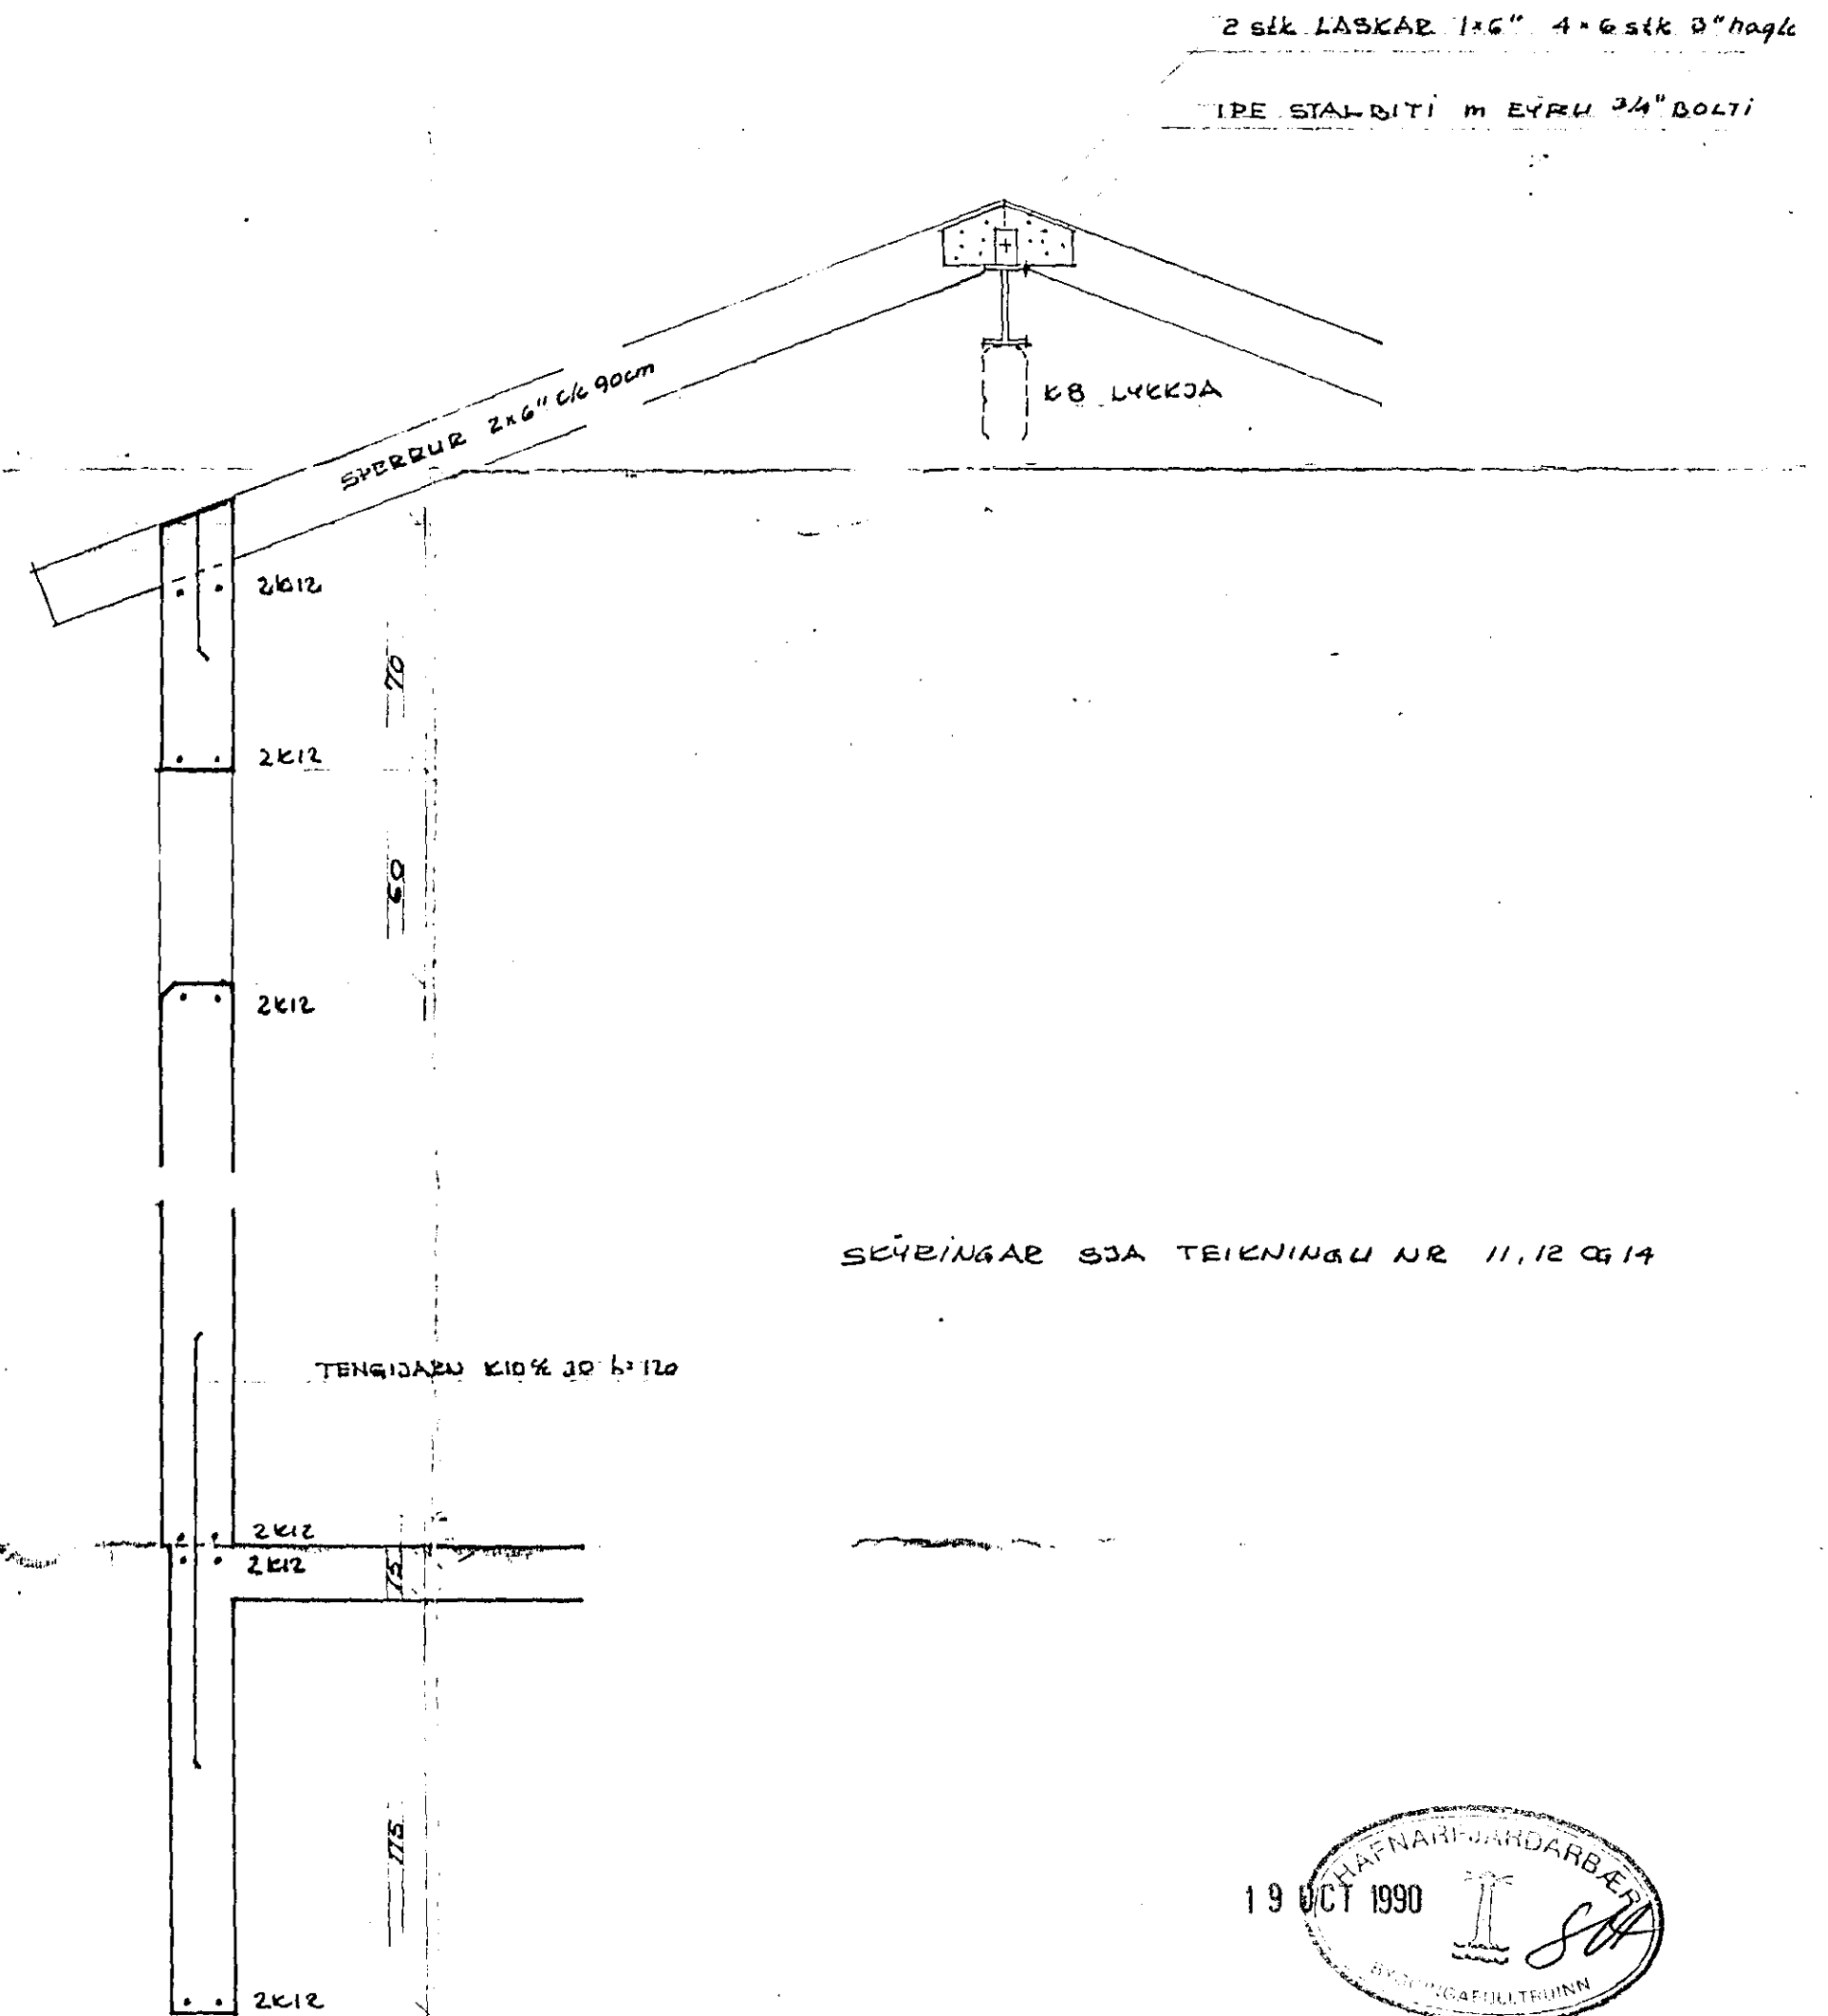

SEYBINGAR SJA TEIKNINGU NR 11, 12 OG 14

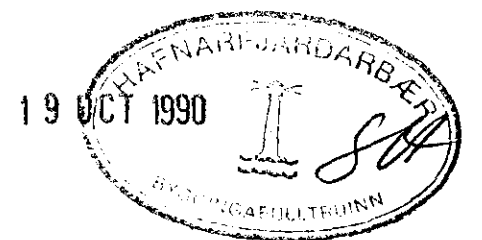

F	VEH	LYNGBARD 9 HAFNARFIRDI
E		ÞIFREIDA GEYMSLA BURÐARVIRKI
D		GRUNNMYND-SNID-HLUTATEIKNING
C		SÖKKLAR / VEGGIR / ÞAK
B		
A		
BH	DAGS	BREYTING
		TEIKN NR 13 AF 8308
		HANNAÐ P2 TEIKNAD S.S.
		KVARNI 1:50 1:20

PÁLL ZÓPHONIASSON
 BYGGINGATEKNIFRÆÐINGUR
 KIRKJUVEGI 23 - 98-2711
 900 VESTMANNÁEYJUM