


Grunnmynd  
1:50

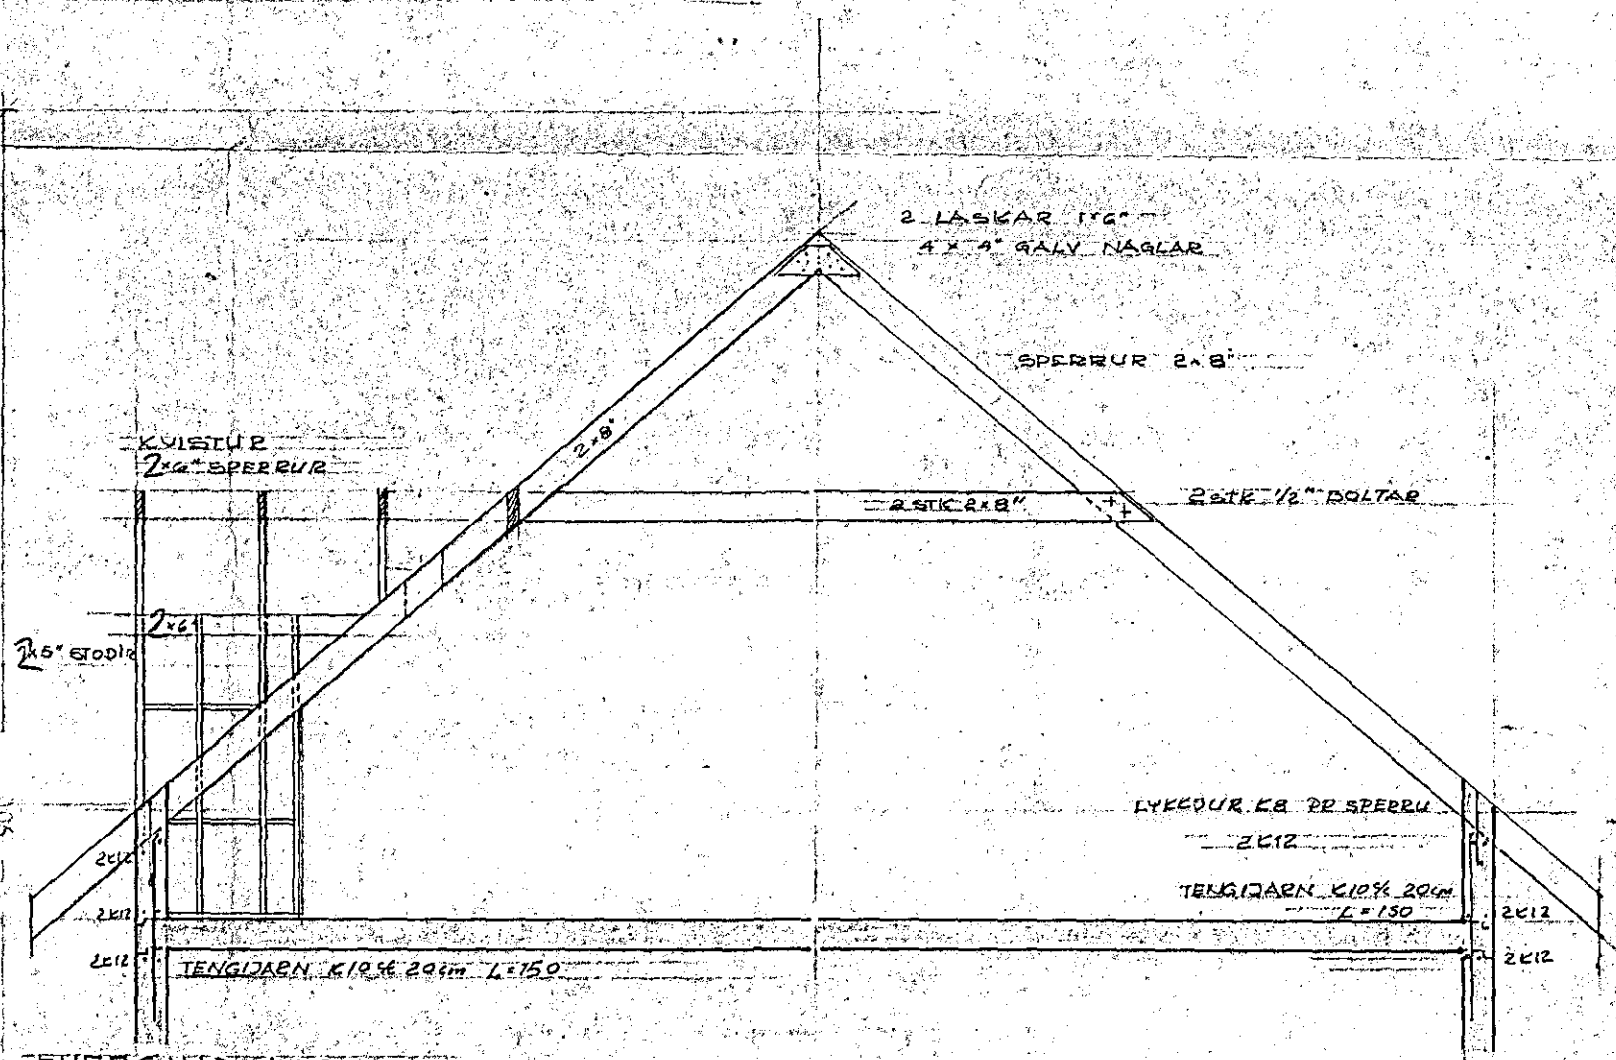

BVERSNIÐ 1:50

SKYRINGAR  
 STEYPUGÁÐI S200  
 STÁLGAÐI KS 40 HERCT K  
 VALIÐ ER ATHYGLA NANAÐI ÁKVÆÐUM 16T 10  
 UPP MÍÐ UNDIR ÖÐ YFIR GLUGGAÐI KÖMI 2K12 ÖG  
 NÁI MÍÐST 60 CM Í STEYPU EINNIA KOMI 2K12 Í EEST  
 ÖG NEDST Í VEGGJUM  
 SPERRUENDAR ÖG FLETIR AD STEYPU SKULU FUAVARÐIE  
 ALLIR DÖLTAR ÖG SAUÐUR SKAL VERA GALVANISEÐARÖE  
 ÖNEFND MÁL 800 CM JARNASTERÐIE MÍÐ ÖG HÆÐAR  
 KÖTAR M

23. júní 1983

F		VERK LYNGDARD 9 HAFNARFJÖRÐUR
E		GRUNNTEIKNING SMÍÐ - DORÐAVIRKI
D		ÞAK - VEGGIE
C		
B		
A		
BR.	DAGS	BREYTING
		TEIKN.NR. 14 AF 8315
PÁLL ZÓPHONIÁSSON		
BYGGINGATÆKNIFRÆÐINGUR		
KIRKJUVEGI 23 - 98-2711		
900 VESTMANNAEYJUM		
	HANNAÐ	ÞZ Y TEIKNAD 55
	KVARÐI	1:50
	DAGS	MÁI 1983